


Grunnmynd neyslúvatn
MKV. 1:50

Undirskrift hönnuðar/ara:

SKÝRINGAR:

- KALDAVATNSLAGNIR SKAL STAÐSETJA UNDIR EINANGRUN, TIL AÐ TRYGGJA KALDARA VATN Á TÖPPUNARSTAÐ.
- HEITAVATNSLAGNIR SKAL STAÐSETJA Í EÐA OFAN Á EINANGRUN BOTNPLÖTU.
- LAGNIR Í MILLI PLÖTU SKULU LAGÐAR Í HEILUM LENGÐUM ÁN SAMSKEYTA MILLI TENGISTAÐA.
- SETJA SKAL EINANGRUN Á KALDAVATNSLAGNIR Í MILLIVEGGJUM OG ANNARS STAÐAR ÞAR SEM LAGNIR GANGA AÐ TÆKJUM.

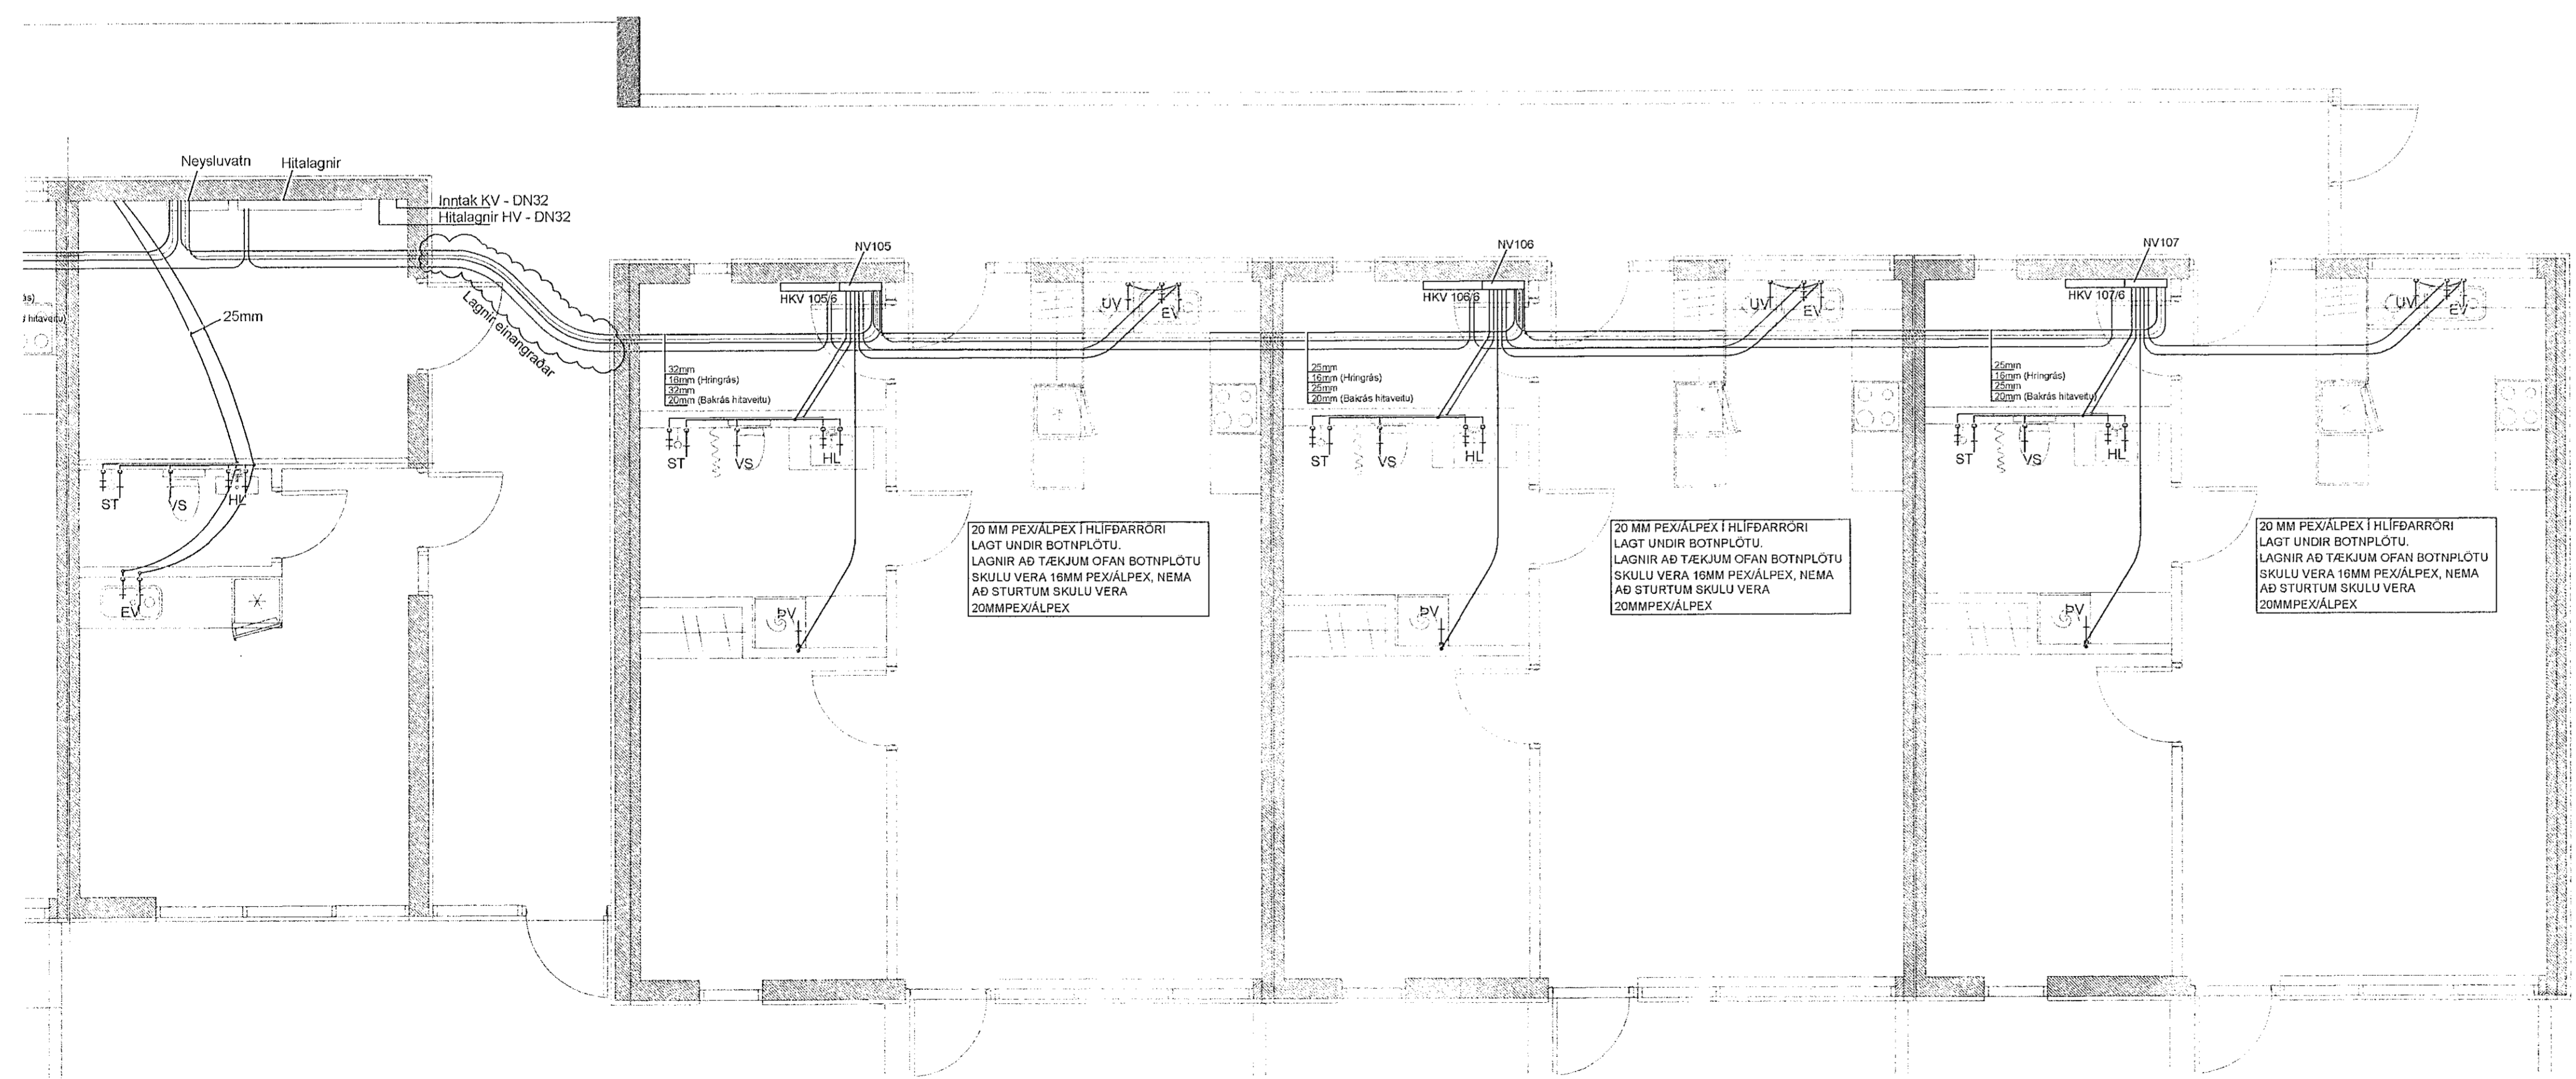

Grunnmynd neyslúvatn
MKV. 1:50

HELSTU TÁKN:

- EV ELDHÚSVASKUR
- RV RÆTIVASKUR
- UV UPPÞVOTTAVÉL
- PV ÞVOTTAVÉL
- HL HANDLAUG
- ST STURTA
- VS VATNSSALERNI
- HP HEITUR POTTUR
- ÚK ÚTIKRANI (völkvæður)
- PU LÖGN UPP ÚR PLÖTU

5	
4	
3	
2	
Útgáfa:	Daga:

Raðhús	
Stuðlaskarð 2-4, Hafnarfirði	
Pípulagnir	Hannað: GSS
Neyslúvatnslagnir	Mkv: 1:50
	Stærð: A1
	Daga: 30.3.2021

Undirskrift hönnuðar:	
Guðni Sigurbjörn Sigurðsson	
Kf: 250582-4479	
Teikning nr: P103	
Útgáfa nr: 1	