


Útg.	Dags.	Skýring	Br. af.	Yfir.
A	12.05.2021			

2. HÆÐ  
37.831 mm

1 Snið 1  
1:20

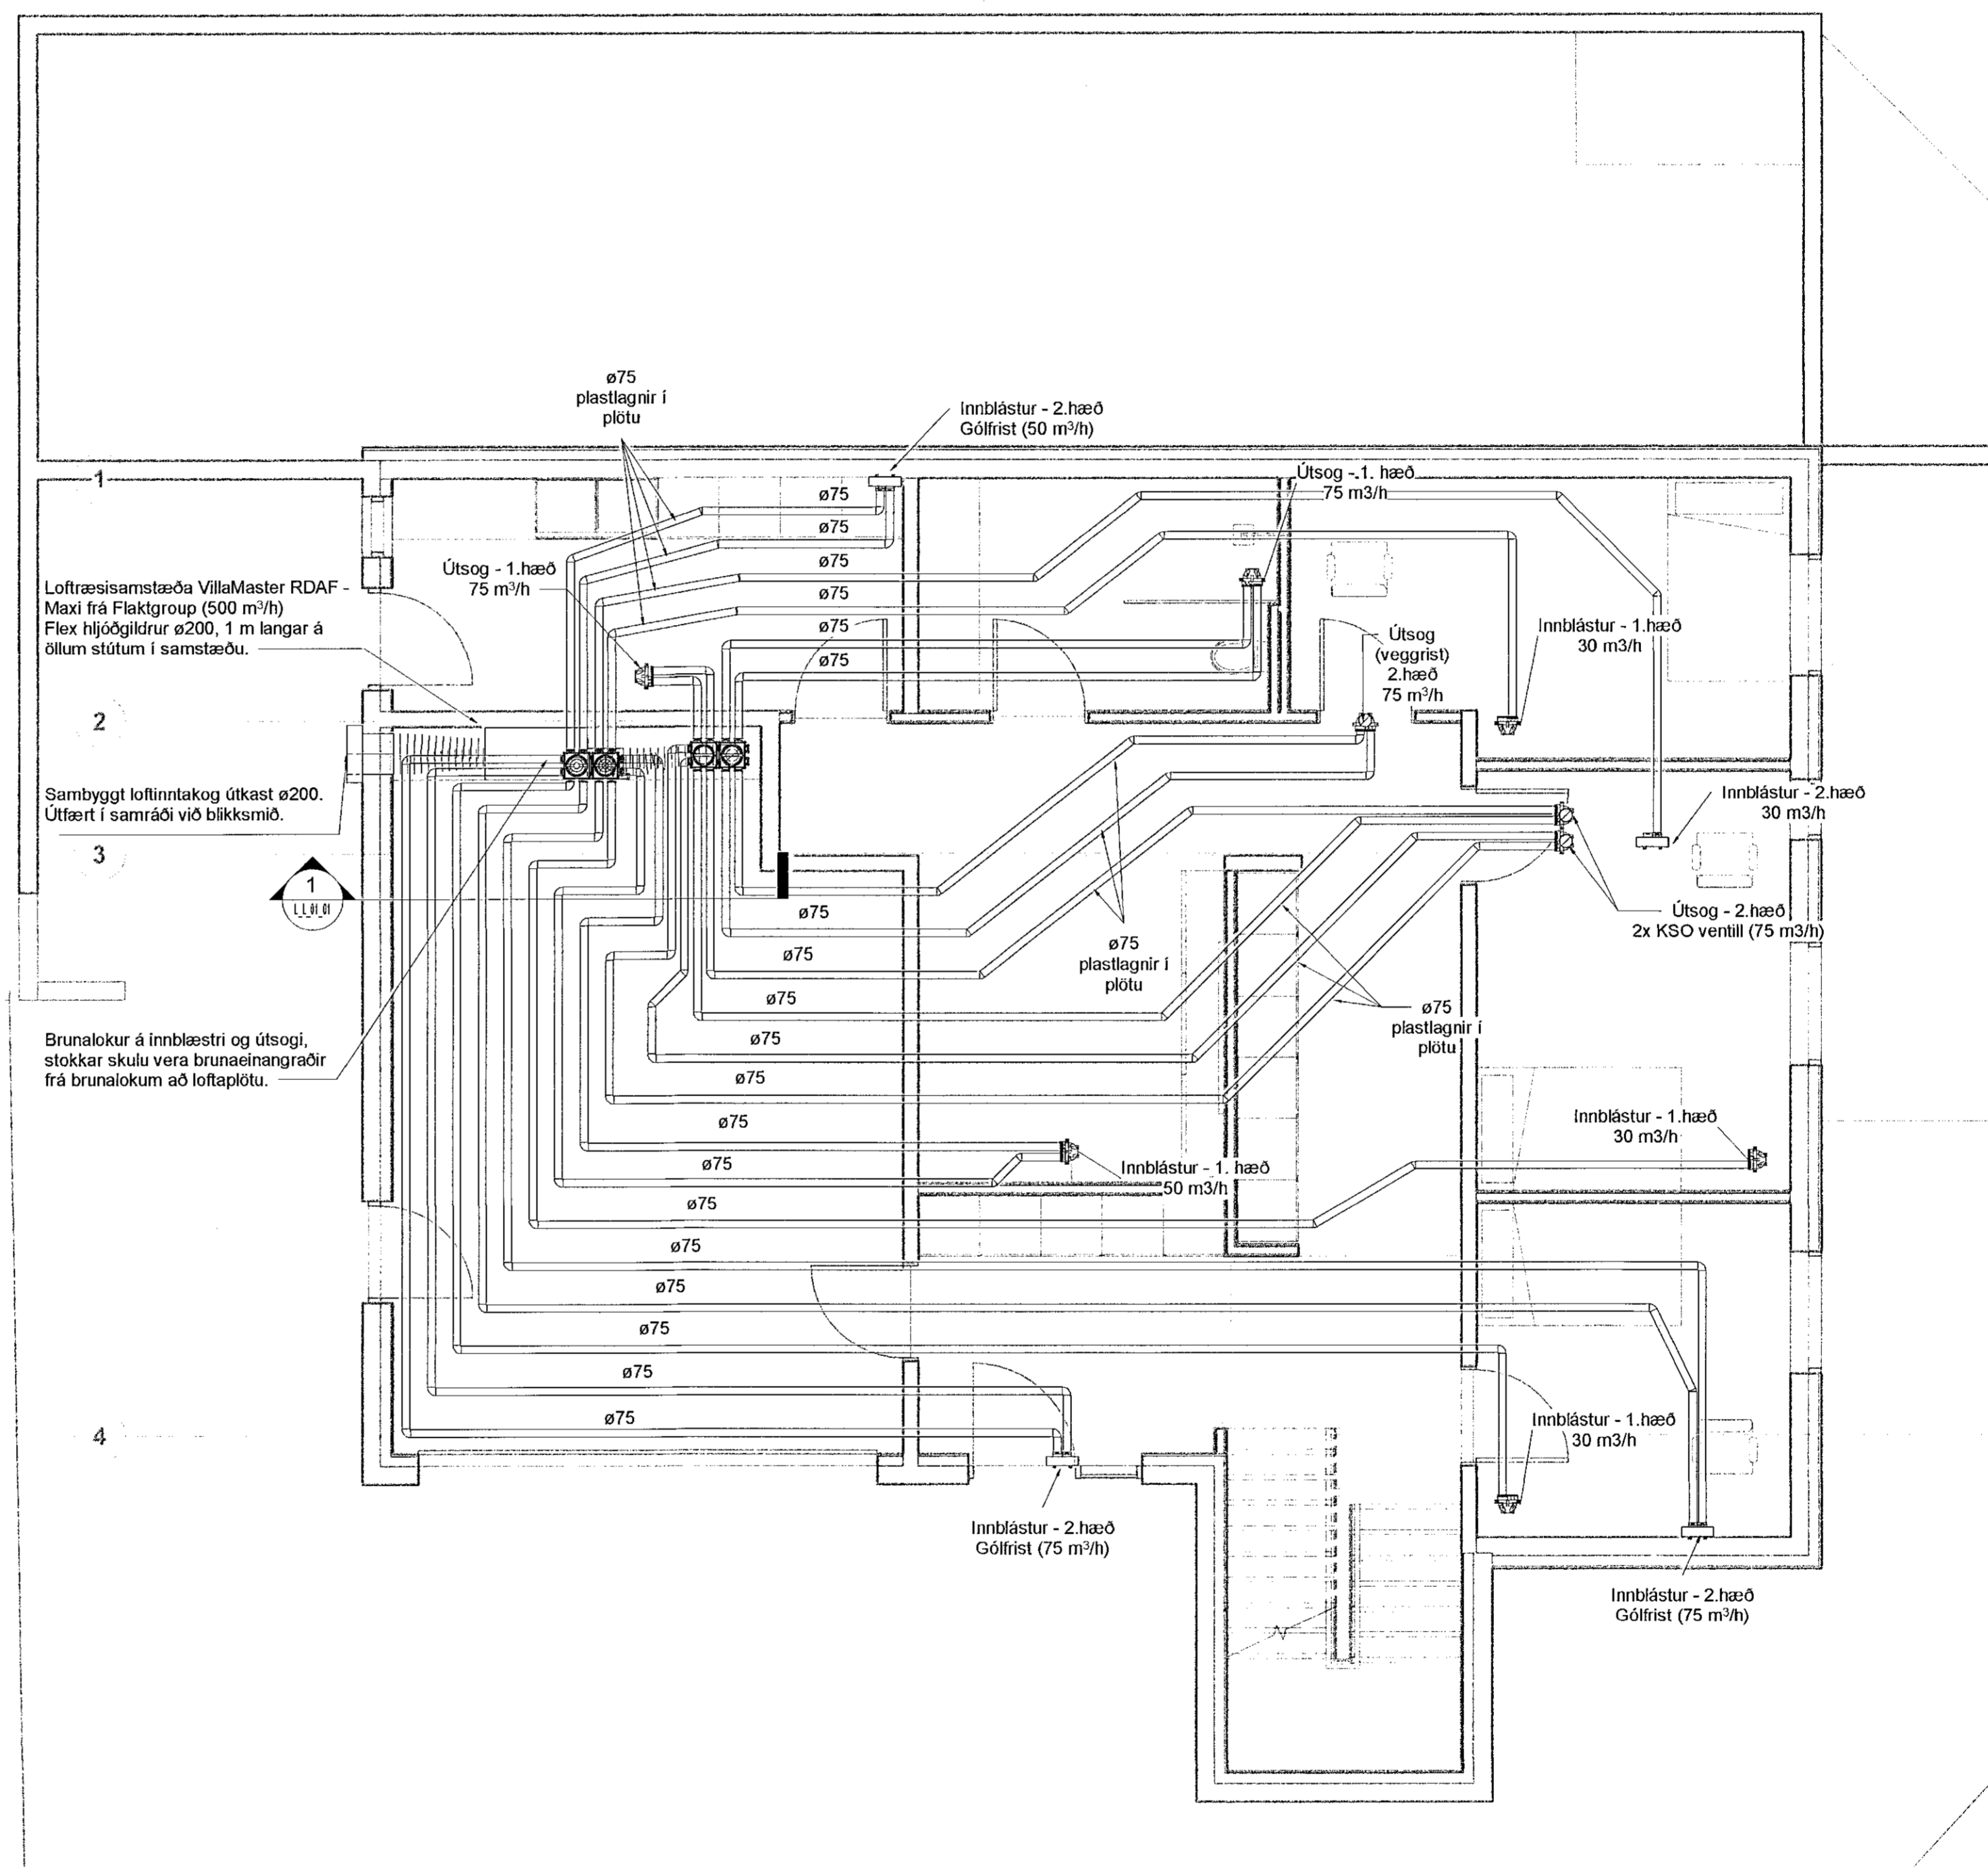

2 Grunnmynd 1. hæð  
1:50

Loftræsing skýringar

== Útsog og útkast  
== Innblástur og inntak

- Ú1 KSO, Útsogsventill
- Ú2 Sýnilegur útsogsdreifari
- I1 Sýnilegur innblástursdreifari
- SU Stokkur upp
- SN Stokkur niður
- SU/SN Stokkur upp/niður

Teknik  
verkfræðistofa  
www.teknik.is      teknik@teknik.is

Tinnuskarð 5  
221 Hafnarfjörður

Lagnir og loftræsing  
Loftræsing  
Grunnmynd 1. og 2. hæð

TEIKNUNUMÉR	BLASTAERID	HARNAD	DÖP
21_029	A1	TEIKNAD	DÖP
L_L_01_01		YRIFARID	BÖA
DAGS	MELKVAREK	ÚTGÁFA	
12.05.2021	Sýndur á teikningu	A	

Útgáfunúmer og dagsetning aðalþrúddáttar: *Erjona Ólafsson*  
Höfundur: Brynjar Ólafur Árnason kl. 200185-2189  
Höfundarstjórn: *Róbert Svarcer* 190587-4109