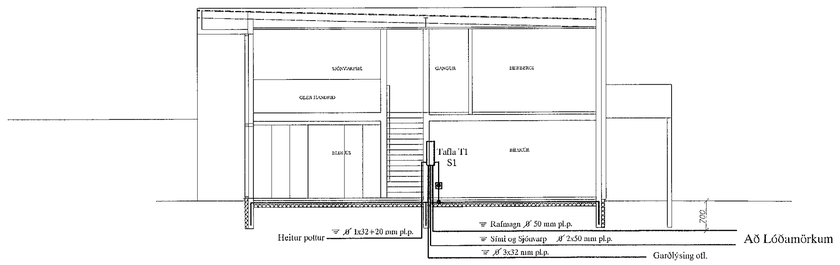

SNIÐ Í INNTAK M 1:100

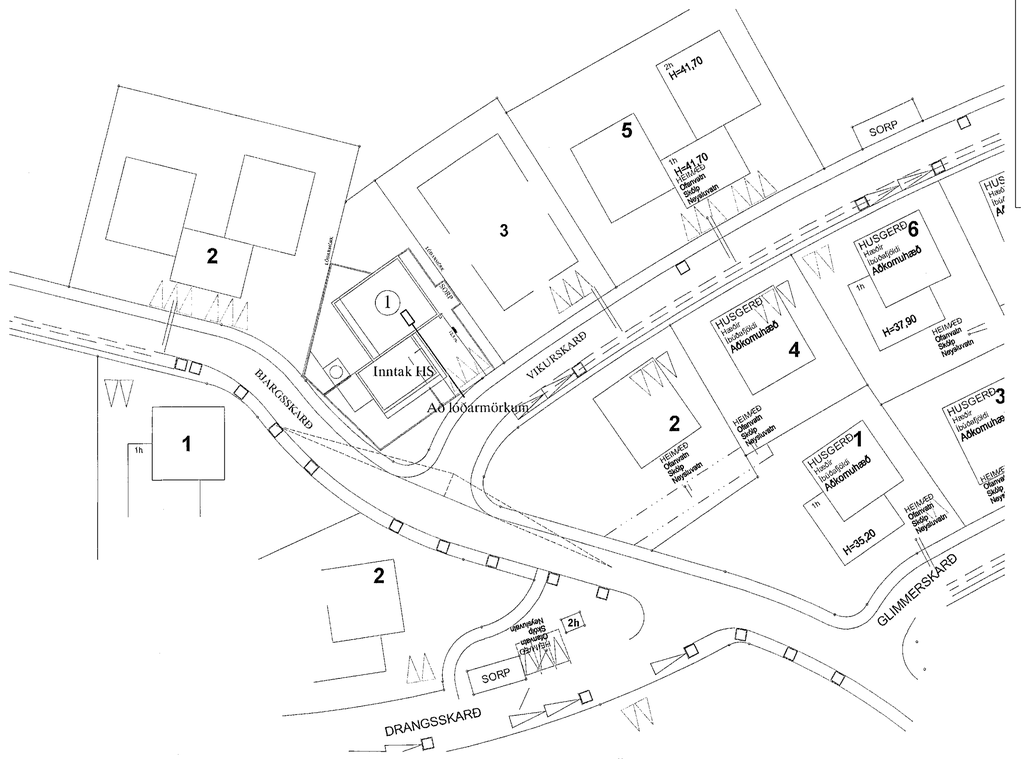

AFSTÖÐUMUMND M, 1:500

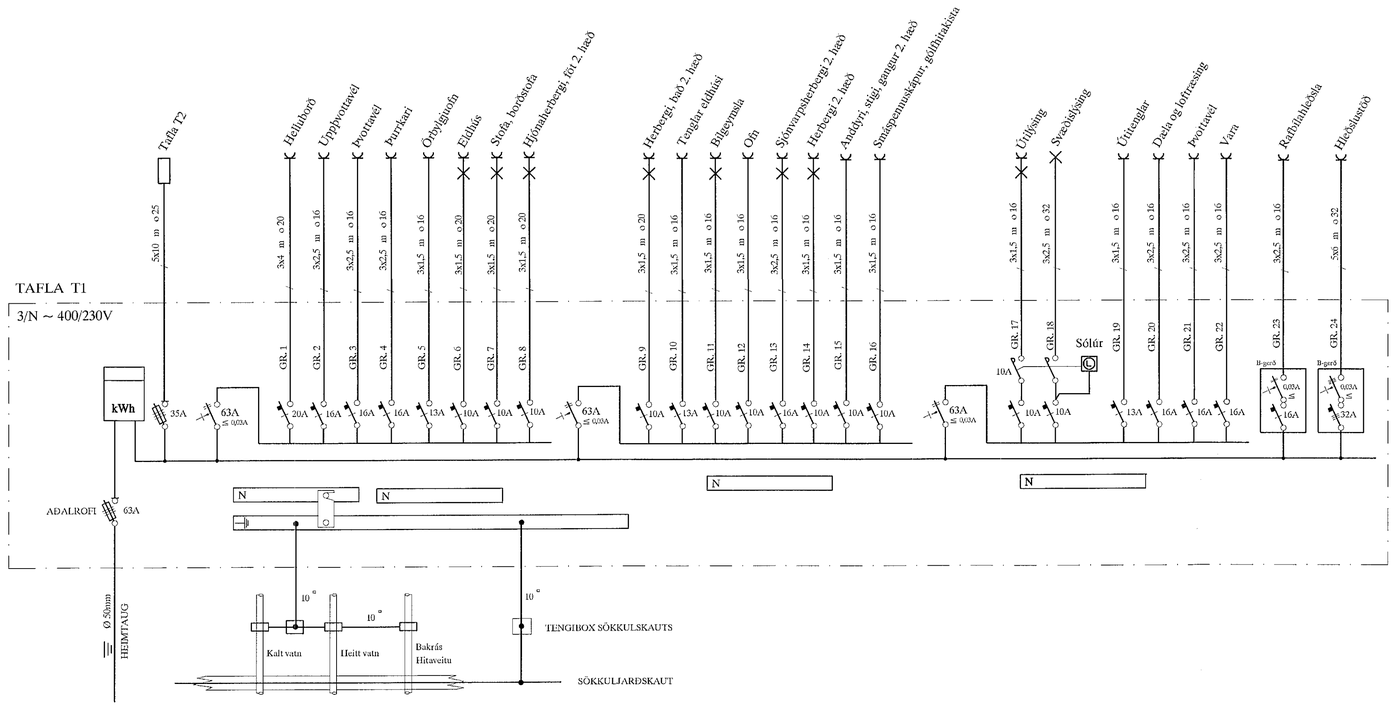

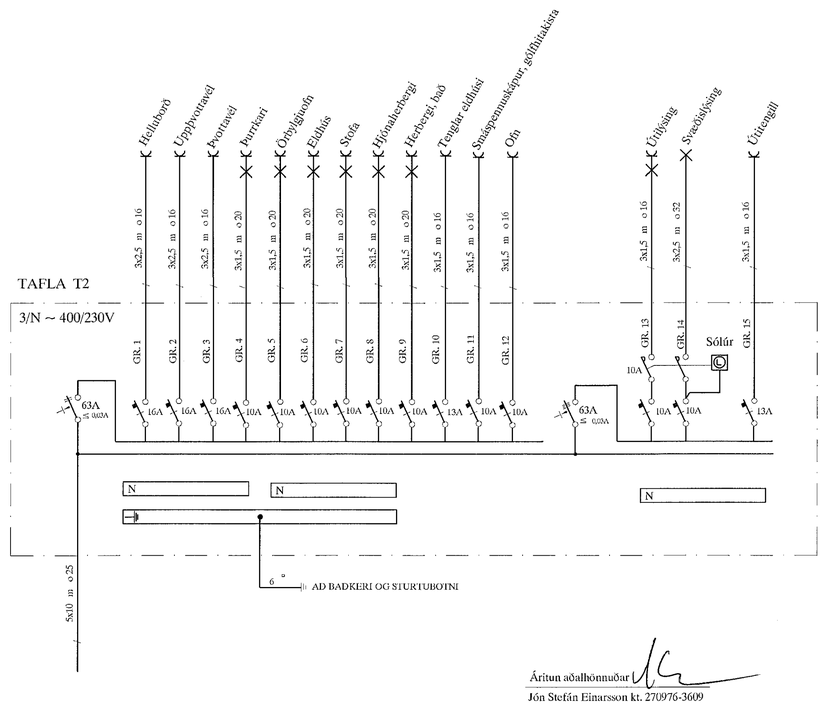

Árítun aðalhönnuðar

Jón Stefán Einarsson kt. 270976-3609

A	21.05.26	HEIMTAUGAR-OG FULLNAÐARTEIKNING	B.Þ.T.	T.S.		220146-2439	
ÚTG.	DAGS.		TEIKN.	HANNAÐ	SAMÞYKKT	KERFISTALA	

VÍKURSKARÐ 1 HAFNARFIRÐI
AFSTAÐA, SNIÐ OG EINLINUMYNDIR

TERA s/f RAFMAGNSVERKFRÆÐISTOFA
TRAUSTI SVEINBJÖRNSSON RAFMAGNSHÖNNUÐUR SÍMI 8982523

MKV. 1:100 1:500
TEIKNINR. 1
SÍÐASTA INR.
ÍNR. 1 AF 5
GEYMSLUNR. 21-026
ÚTG. A

MÓTTEKIÐ
16. JÚNÍ 2021
frá Byggingarfulltrúans í Hafnarfirði