

MÓTTEKIÐ
 22. Júní 2021
 fh. Byggingarútlitjans í Hafnarfirði

Skýringar

Lagnir séu 1.5q huldar 16mm
 plastpíplögnum

Smáspennulagnir séu huldar
 20mm plastpíplögnum

Allar sérgreinar í loftadósir skulu
 vera 20mm plastpípur

Málstraumur rofa og tengla sé
 ekki meira en 13A

hæð á rofum sé 110cm og
 tenglum 20cm
 Tenglar í eldhúsi og þvottahúsi
 séu í 110cm hæð
 Tenglar á baði ofan við
 baðmúrningu séu í 105cm hæð

hæð á veggjósnum sé 185cm

Hæð á veggjósnum á bððum sé
 200cm

Næsturjóni stiga séu í 30cm hæð
 frá þrepi, nákvæm staðsetning
 ákveðin á staðnum miðað við
 útlit stiga

Hæð á útljósnum 185cm

Hæð á Dyrasíma bæði inni og úti
 sé í 140cm hæð

thermó séu í hæð 130cm

Í smáspennutengla merktu Tv og
 net skal draga einn til tvo cat5
 eða cat 6 strengi eftir aðstæðum.


Staðsetja skal tengla í eldhúsi
 eftir andanlegri eldhústeikningu
 sé hun til staðar

Öll mál miðast við miðja dós frá
 fullfrængnu gólfu

Skýringar gilda nema annars sé
 getið á teikningu

Völuskarð 21

Bus lagnir

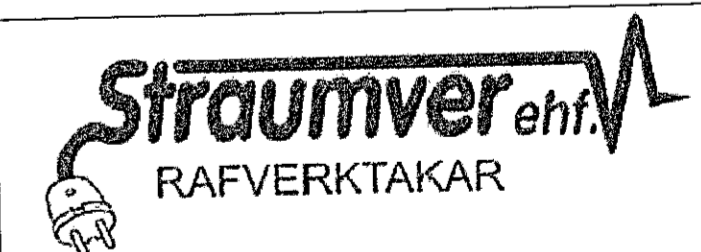

Hannað Jóhann Baldursson	Teiknað Már Jóhannsson
Kennitala 070256-3719	
Sambýkt <i>Jóhann Baldur</i>	
Blað nr. 3 af 8	dagsetning Júní 2021
Kvarði 1:50	íbúð númer
verknr. 2021-01-02	Blað A2

TRÍPÓLÍARKITEKTAR
 Andri G. L. Andriasson // kt: 240182-3949

B
310

