


Sambýkkt í þann  
25. nóv 2021  
Byggingaálfurinn / Hafnarfirði

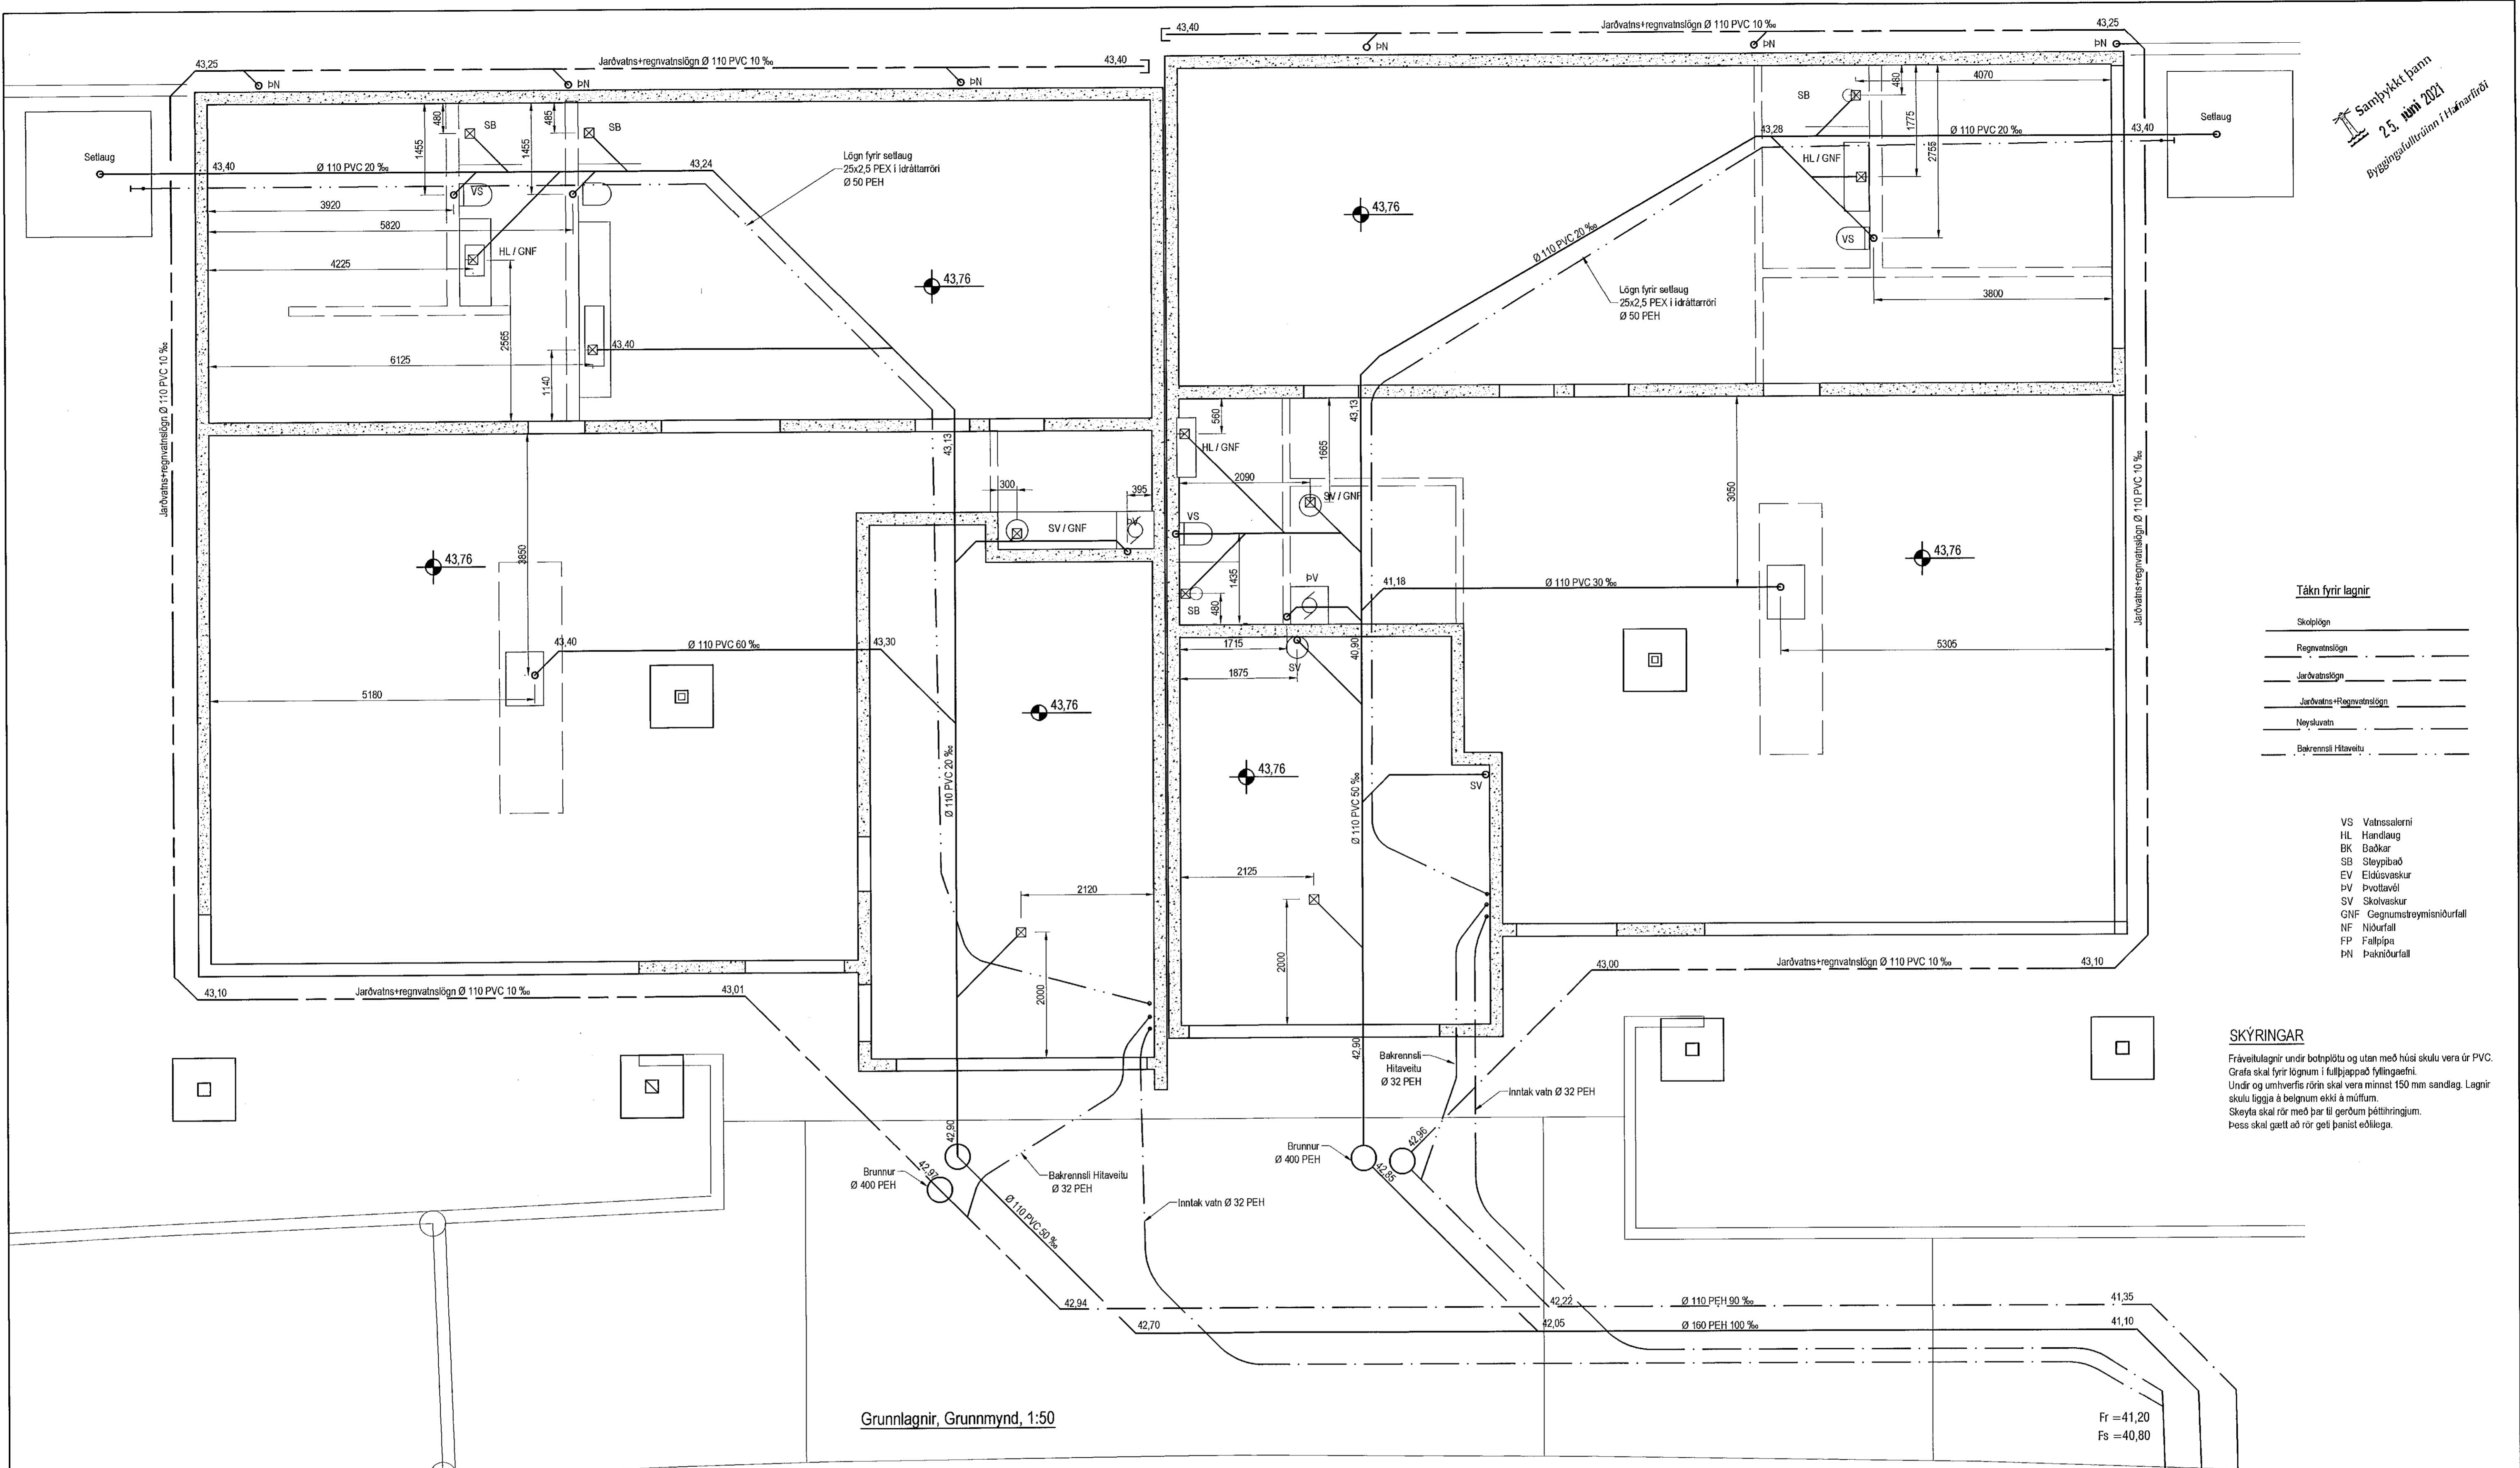

**Tákn fyrir laginir**

Skopplagn
Regnvatnslagn
Jarðvatnslagn
Jarðvatn+regnvatnslagn
Nýskvæði
Bakrennelli Hitaveitu

- VS Vatnssalarni
- HL Handlaug
- BK Baðkar
- SB Sleyppibað
- EV Elútsvaskur
- PV Þvottavél
- SV Skólvaskur
- GNF Cegnumstreymisniðurfall
- NF Niðurfall
- FP Fallþipa
- PN Þakniðurfall

**SKÝRINGAR**  
Frævelagin undir bolnplötu og utan með húsi skulu vera úr PVC. Grafir skal fyrir lögunum í fullþjappað fyllingæfni. Undir og umhverfis rásir skal vera minnst 150 mm sandlag. Lagin skulu liggja á belgum ekki á múffum. Skreyta skal rör með þri gerðum þéttirringjum. Þess skal gætt að rör geri þannist eðlilega.

Grunnlagnir, Grunnmynd, 1:50

Fr = 41,20  
Fs = 40,80

**TRIPÓLÍ ARKITEKTAR**  
Andri G. L. Valsson / kt: 240182-3949

Útgáfa	Breyting	Dagsetning	Hannað
Sveinbjörn Hinriksson Byggingatæknifræðingur Kt: 169851-2529 Strandgötu 11 Hafnarfirði Sími: 555-4008, 861-9851 Netfang: svennis@simnet.is		Staður <b>Völuskarð 21 Hafnarfirði</b> Skýring <b>Grunnlagnir</b>	
Hannað / Teiknað	Kvarði	Dagsetning	Veiknr. / Teikn.nr.
	1:50	23. 6. 21	02-21 / 2-01