

- Hitakerfi framrás
- Hitakerfi bakrás
- Heitt neysluvatn
- Kalt neysluvatn
- Frárennsli
- Ídráttarrör
- Regnvatn
- Dren

SKÝRINGAR

Almennt
BK merkir botnkóta og kótar eru raunkótar.
Málsetningar eru í mm.

Neysluvatnslagnir:
Eflifaranandi merkingar eru notaðar:
PU=piþa upp
PN=piþa niður
Ómerktur hringur táknar að lögn færist upp eða niður innan hæðar.

Frárennsliagnir:
Lagnir skulu almennt vera í 20 prómill halla nema annað sé tekið fram á teikningum.
Frárennsliagnir í jörðu skulu vera úr PVC nema annað sé tekið fram á teikningum.


Regnvatnslagnir:
Lagnir skulu almennt vera í 10 prómill halla nema annað sé tekið fram á teikningum. Drenlögn skal vera götuð.

Drenlagnir:
Lagnir skulu almennt vera í 10 prómill halla nema annað sé tekið fram á teikningum. Drenlögn skal vera götuð.

Teknik
verkfræðistofa
www.teknik.is teknik@teknik.is

Einbýlishús
Völuskarð 26
220 Hafnarfjörður
Lagnir og loftræsing
Lagnir í jörðu
Grunnmynd sökkla

TEKNIÐMÉR	BLAÐSTÆRD	HANNAÐ	JE
21-050	A1	TEKNAÐ	JE
L_F_00_01		YFRIFARAÐ	BK
DAGS.	MÆLIKVARÐI	ÚTGÁFA	
15.06.2021	1:50	A	

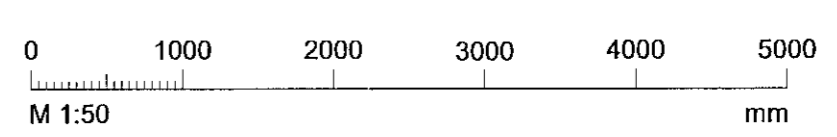

Dagsetning aðaluppdráttar:
Höfundur: Baldur Kárason M. 180979-5229 BK
Höfundarsigil: *[Signature]* 22/6/21 206
Kt. 261249-2949