

Hitakerfi framrás	_____
Hitakerfi bakrás	_____
Heitt neysluvatn	_____
Kalt neysluvatn	_____
Frárennsli	_____
Ídráttarrör	_____
Regnvatn	_____
Dren	_____

SKÝRINGAR

Almennt
BK merkir botnkóta og kótar eru raunkótar. Málsetningar eru í mm.

Neysluvatnslagnir:
Eftirfarandi merkingar eru notaðar:
PU=pípa upp
PN=pípa niður
Ómerktur bringur tákna að lögn færist upp eða niður innan hæðar.

Frárennsli:
Lagnir skulu almennt vera í 20 prómill halla nema annað sé tekið fram á teikningum.
Frárennsli lagnir í jöru skulu vera úr PVC nema annað sé tekið fram á teikningum.


Regnvatnslagnir:
Lagnir skulu almennt vera í 10 prómill halla nema annað sé tekið fram á teikningum.


Drenlagnir:
Lagnir skulu almennt vera í 10 prómill halla nema annað sé tekið fram á teikningum. Drenlögn skal vera götuð.

Teknik
 verkfræðistofa
 www.teknik.is teknik@teknik.is

Einbýlishús
 Völuskarð 26
 220 Hafnarfjörður
 Lagnir og loftræsing
 Frárennsli og neysluvatn
 Grunnmynd 2.hæð

TEKNNÚMÉR	BLADSTÆRD	HANNAÐ:	JE
21-050	A1	TEKNAÐ:	JE
L_F_02_01		YFIRFARIB:	BK
DAGS.	MÁLKVARBI	ÚTGÁFA	
15.06.2021	1:50	A	

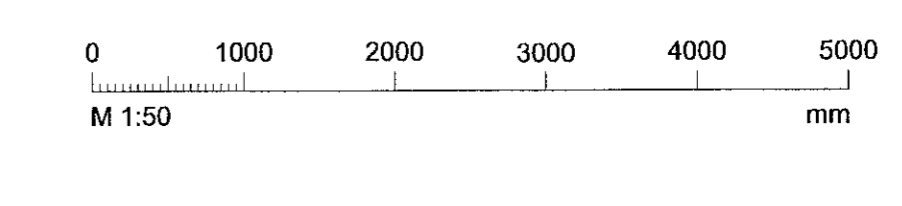

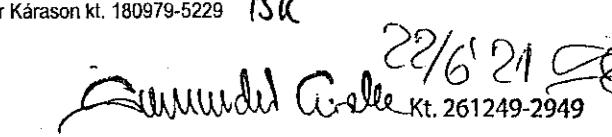Dagsetning aðlöppdátar:
 Hönnuður: Baldur Kárason kt. 180979-5229 BK
 Hönnunarsíði:  28/6/21