

Hitakerfi framrás \_\_\_\_\_  
Sniðbræðsla \_\_\_\_\_

**Kista nr. 1 - (1. hæð)**

Slöngur nr.	Hitanemi nr.	Varmþörf W	Lslanga m	Q l/min
1		563	44	1,1
2	HN1	794	62	1,6
3	HN1	909	71	1,9
4	HN1	1114	87	2,3
5	HN1	819	64	1,7
6	HN2	883	69	1,8
7	HN3	742	58	1,5
8	HN3	691	54	1,4
9		870	68	1,8
10	HN4	819	64	1,7
11	HN4	768	60	1,6
<b>Samtals</b>		<b>8973</b>	<b>701</b>	<b>18,3</b>

**Kista nr. 2 - (1. hæð)**

Slöngur nr.	Hitanemi nr.	Varmþörf W	Lslanga m	Q l/min
1		896	70	1,8
2		730	57	1,5
3		832	65	1,7
4	HN5	614	48	1,3
5	HN5	704	55	1,4
6	HN6	806	63	1,6
7	HN6	678	53	1,4
<b>Samtals</b>		<b>5261</b>	<b>411</b>	<b>10,7</b>

**Kista nr. 3 - (Sniðbræðsla)**


Slöngur nr.	Hitanemi nr.	Varmþörf W	Lslanga m	Q l/min
1		3296	103	6,7
2		5056	158	10,3
3		6144	192	12,5
<b>Samtals</b>		<b>14496</b>	<b>453</b>	<b>29,6</b>

**Teknik**  
verkfræðistofa  
www.teknik.is teknik@teknik.is

**Einbýlishús**  
Völuskarð 26  
220 Hafnarfjörður

Lagnir og loftræsing  
Hitakerfi  
Grunnmynd 1.hæð

TEKNIÐMÉR	BLAÐSTÆRD	HANNAÐ	JE
21-050	A1	TEKNAÐ	JE
L_H_01_01		YFIRFAÐ	BK
DAGS.	MÆLKVARÐI	ÚTGÁFA	
08.06.2021	1:50	A	

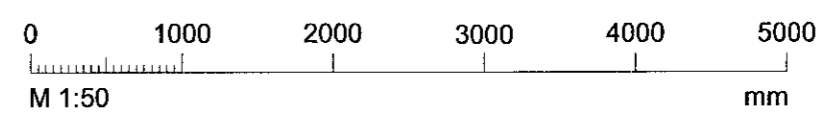

Dagsetning aðaluppdráttar:  
Höfundur: Baldur Kíráson kt. 180979-5229 BK  
Höfunduneyti:  
22/6 21 20  
261249-2949