


GÓLFHITAKERFI, 2. HÆÐ, GRUNNMYND. 1:50

Samþykkt þann
04. JÚLÍ 2022
Byggingarfulltrúinn í Hagkerfi
Móttómið

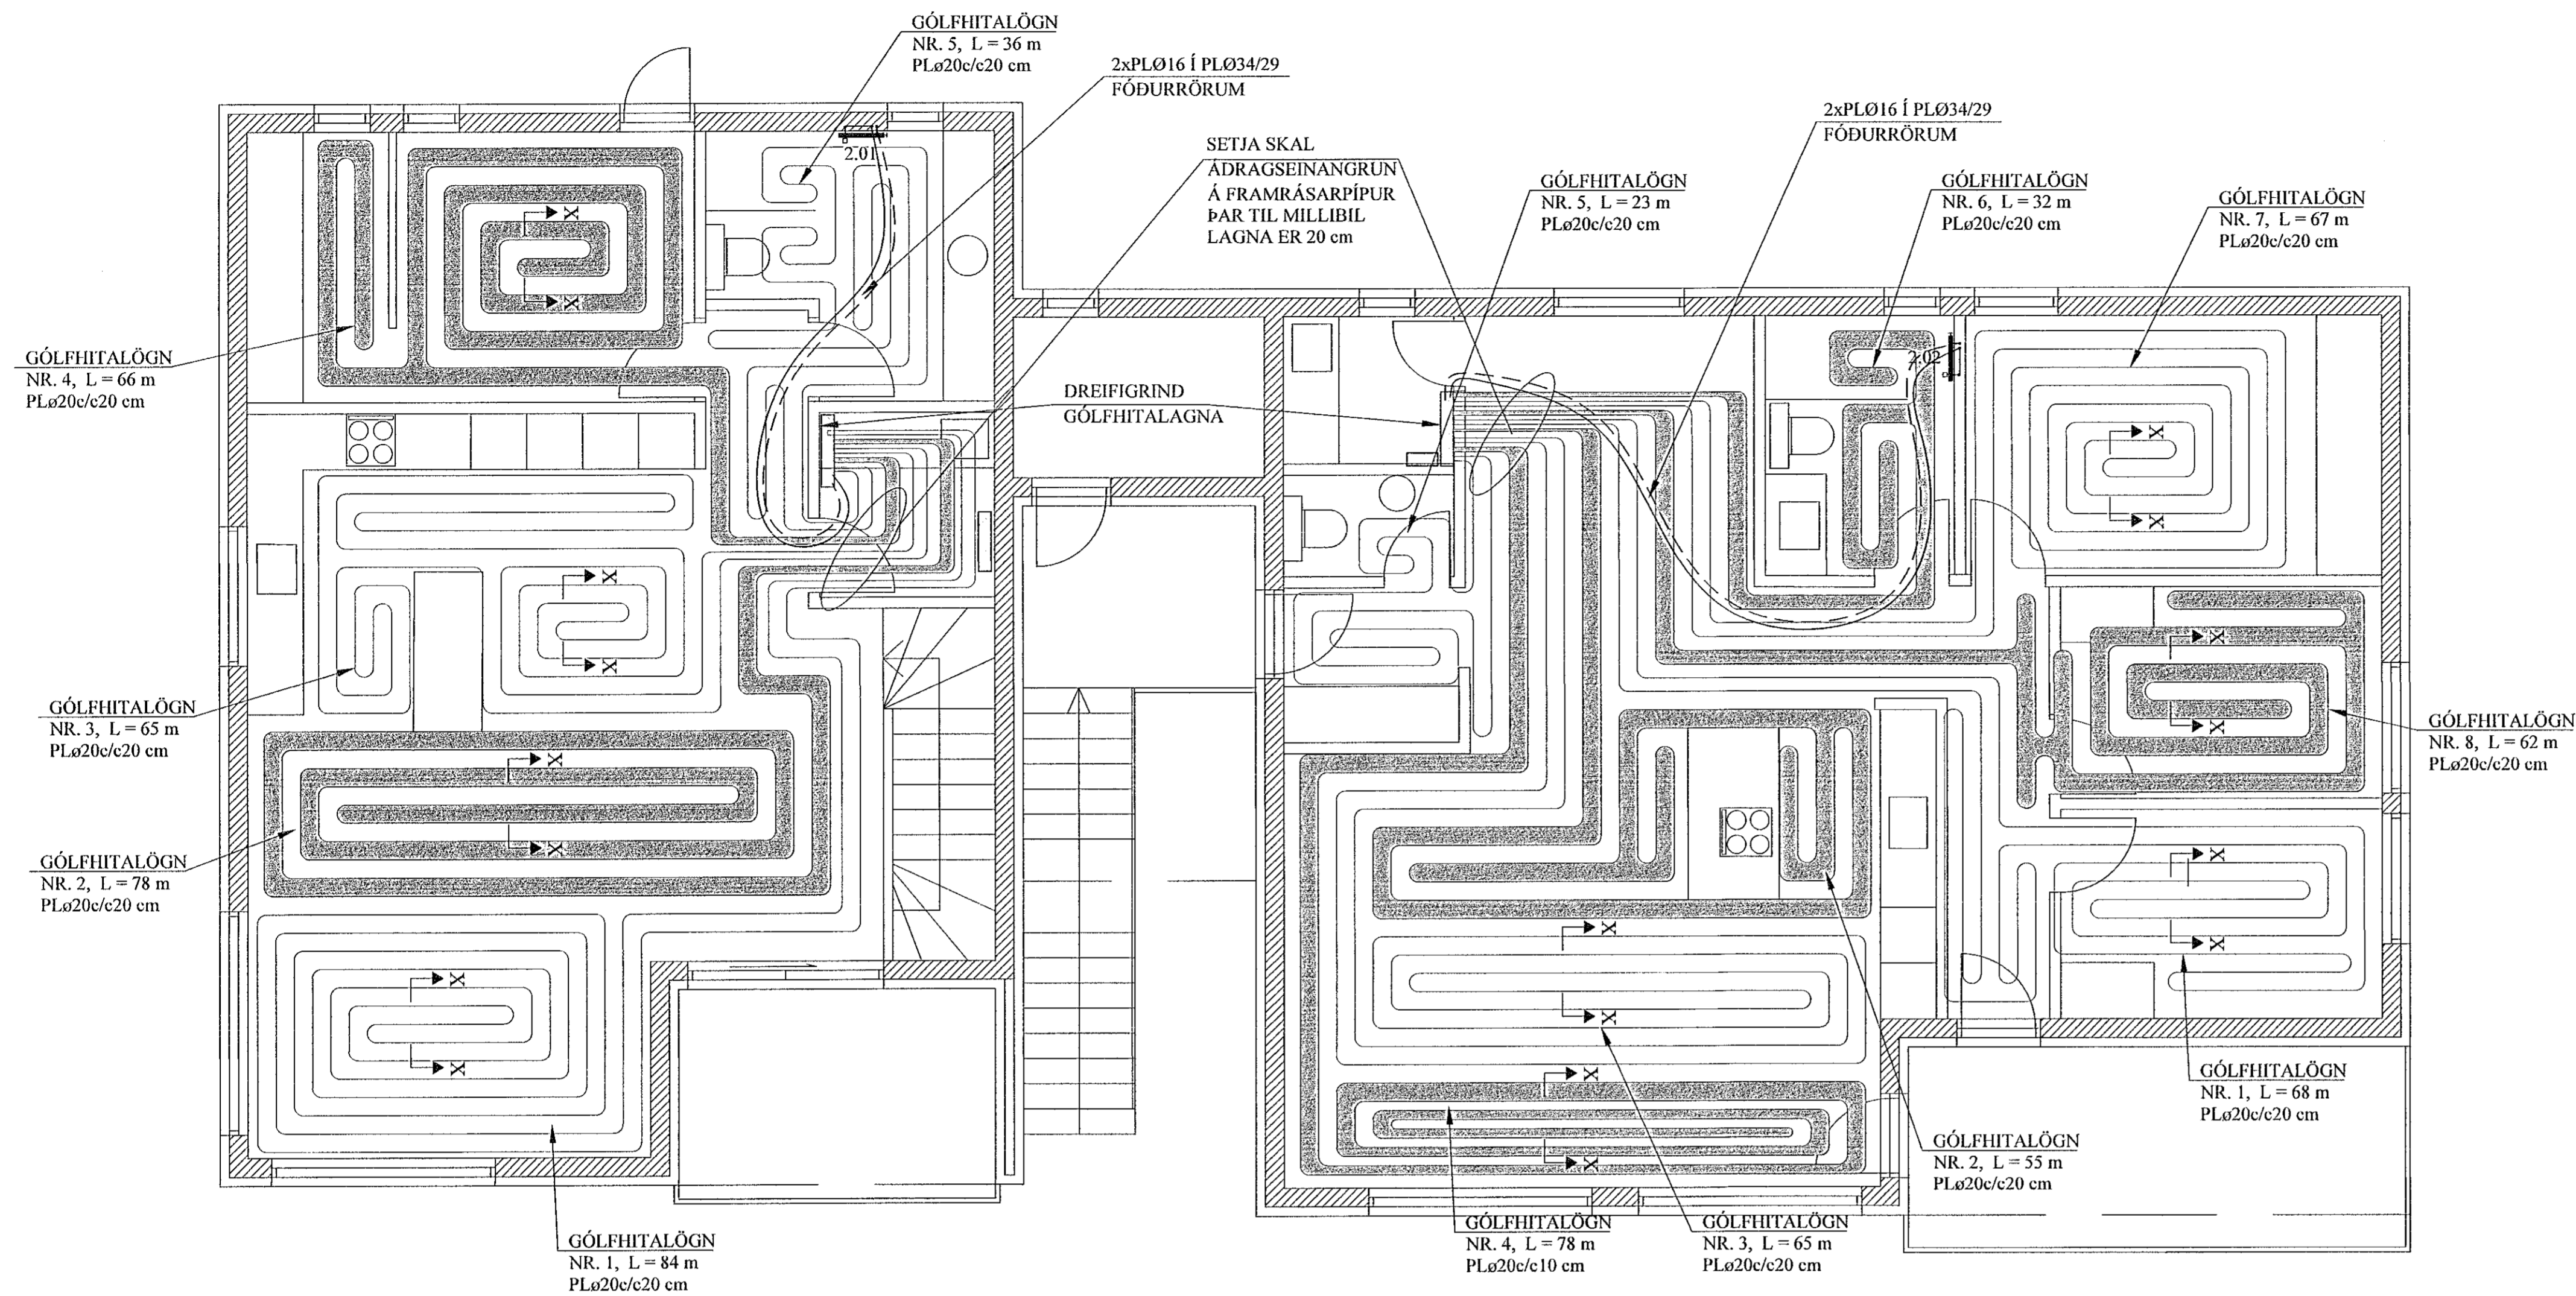

SKÝRINGAR FYRIR GÓLFHITALAGNIR:

- a. **DREIFIRÖRUM:** Í LAGNASTOKKUM PEXRÖR MEÐ SÚREFNISKÁPU, EINANGRUB MEÐ DRAGHÖLKUM Í ÁLKÁPU, (t.d. Wirsbo-evalPEX) OG Í STEYPTUM GÓLFPLÖTUM SÖMU RÖR Í VEL SVEIGJANLEGU PEH BYLJURÖRI ("RÖR Í RÖR").

b. **GÓLFMOTTUM:** PEXRÖR MEÐ SÚREFNISKÁPU GERÐAR FYRIR 60°C OG 0.6 MPa Í 50 ÁR. (t.d. Wirsbo-evalPEX). RÖRIN SKULU VIÐURKENND AF RB.

c. **DEILIRÖRUM:** AFSINKUNARÞOLIN MESSINGRÖR Ø20 FRÁ SAMA FRAMLEIÐANDA OG PEXRÖRIN.
- VIÐ TENGINGAR SKAL NOTA TILHEYRANDI FITTINGS VIÐURKENNDAN Í HITALAGNIR AF RB. LAGNAVINNA SKAL FRAMKVÆMD SKV. FYRIRMELUM FRAMLEIÐANDA LAGNAEFNISINS. VATNSPRÝSTINGUR. 0.2MPa, SKAL HAFÐUR Á RÖRUM VIÐ ÚTLAGNINGU STEYPU.
- ÁÐUR EN SAMSEYTI Á PÍPUM ERU HULIN, SKAL PRÓFA ALLAR LAGNIR MEÐ 6 BAR ÞRÝSTINGI OG ÞAÐ LÁTID STANDA Í 30 MÍN. EN ÞÁ ER ÞRÝSTINGUR LÁTINN FALLA SNÖGGT NIÐUR Í 0.5 SINNUM INNTAKSPRÝSTING. FARI HANN ÞÁ LÍTILEGA UPP ER HANN LÁTINN STANDA Í 90 MÍN. FALLI ÞRÝSTINGUR EKKI Á ÞEIM TÍMA ER KERFIÐ ÞÉTT. ATHUGA SKAL ÖLL SAMSEYTI.
- FESTA SKAL UTANÁLIGGIANDI LAGNIR MEÐ 1200 mm MILLIBILI.
- HREINSA SKAL ÖLL ÓHREININDI OG SVARF ÚR LÖGNUM.
- SETJA SKAL RIFFLUÐ HLÍÐARRÖR FYRIR 20 mm SLÖNGUR TIL VARNAR ÞAR SEM PÍPUR FARA GEGNUM VEGGI, GÓLF, TENGIJAST KISTUM OG Á FRAMRÁSARLAGNIR AD MOTTUM.

AFL GÓLFHITALAGNAR:			
02-0201			
Nr.	Lengd (m)	Afl (W)	Rými
1	84	1680	Stofa
2	78	1560	Stofa
3	65	1300	Eldhús
4	66	1320	Herbergi/föt
5	36	720	
Alls:		6580	

AFL GÓLFHITALAGNAR:			
02-0201			
Nr.	Lengd (m)	Afl (W)	Rými
1	68	1360	Herbergi
2	55	1100	Eldhús
3	65	1300	Stofa
4	78	1560	Stofa
5	23	460	Baðherbergi
6	32	640	Baðherbergi
7	67	1340	Herbergi
8	62	1240	Herbergi
Alls:		9000	


JÓN KRISTJÁNSSON BYGGINGARVERKFRÆÐINGUR
KT: 210754-4829

BREYTINGAR

TILVÍSANIR:

SKÝRINGAR..... SJÁ TEIKN. NR. 2-01

SNIÐ X - X. 1:10
Í SNIÐ X' - X' ER
c/c = 10 cm

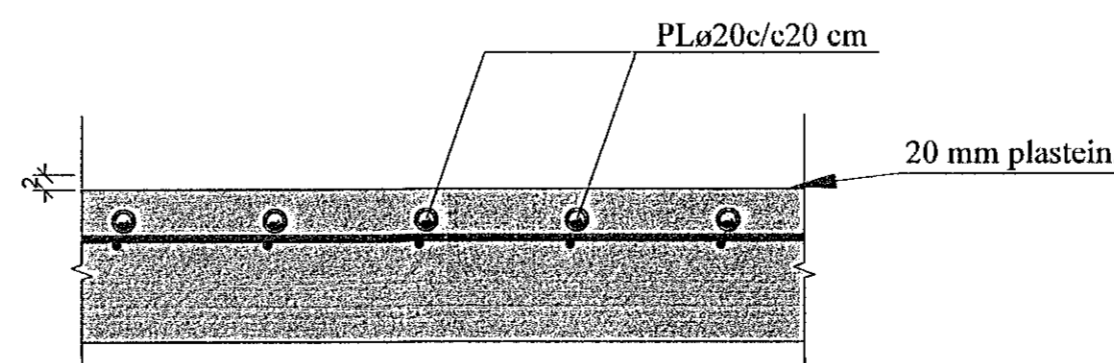

GÓLFHITALÖGN:

PLø20c/c20 cm, Í INNSTEYPT,
NEMA ANNAD SÉ TEKID FRAM

HANDKLÆÐAOFNAR:

Nr. ofns	Afkost W	Mestu mál (mm)	Stúta- staða	Ofnagerð	Ath.		
Hæð	Lengd	Þykkt					
2.01 - 2.02	250	1200	500	50	E-F	-	Bað

Reikn.	JKR	Mai '22	Útgáf:	20.05.2022
Teikn.	VP	Mai '22	Kvarði:	1:50
Samþ.				1:10

DRANGSSKARÐ 2 Nr. 2-07

Verkhluði
GÓLFHITAKERFI, 2. HÆÐ,
GRUNNMYND,
SKÝRINGAR OG SNIÐ.

Verkhluði
Jón Kristjánsson ehf
Bíldshóls 12
110 Reykjavík
Sími: 537-0002/Gsm: 772-3154
Kf: 540817-0300
Netfang: jkris54@gmail.com