


HEIMÆÐAR  
HITAVEITU (ORKUVEITU)

TENGIGRIND, RÚMMYND. 1:20

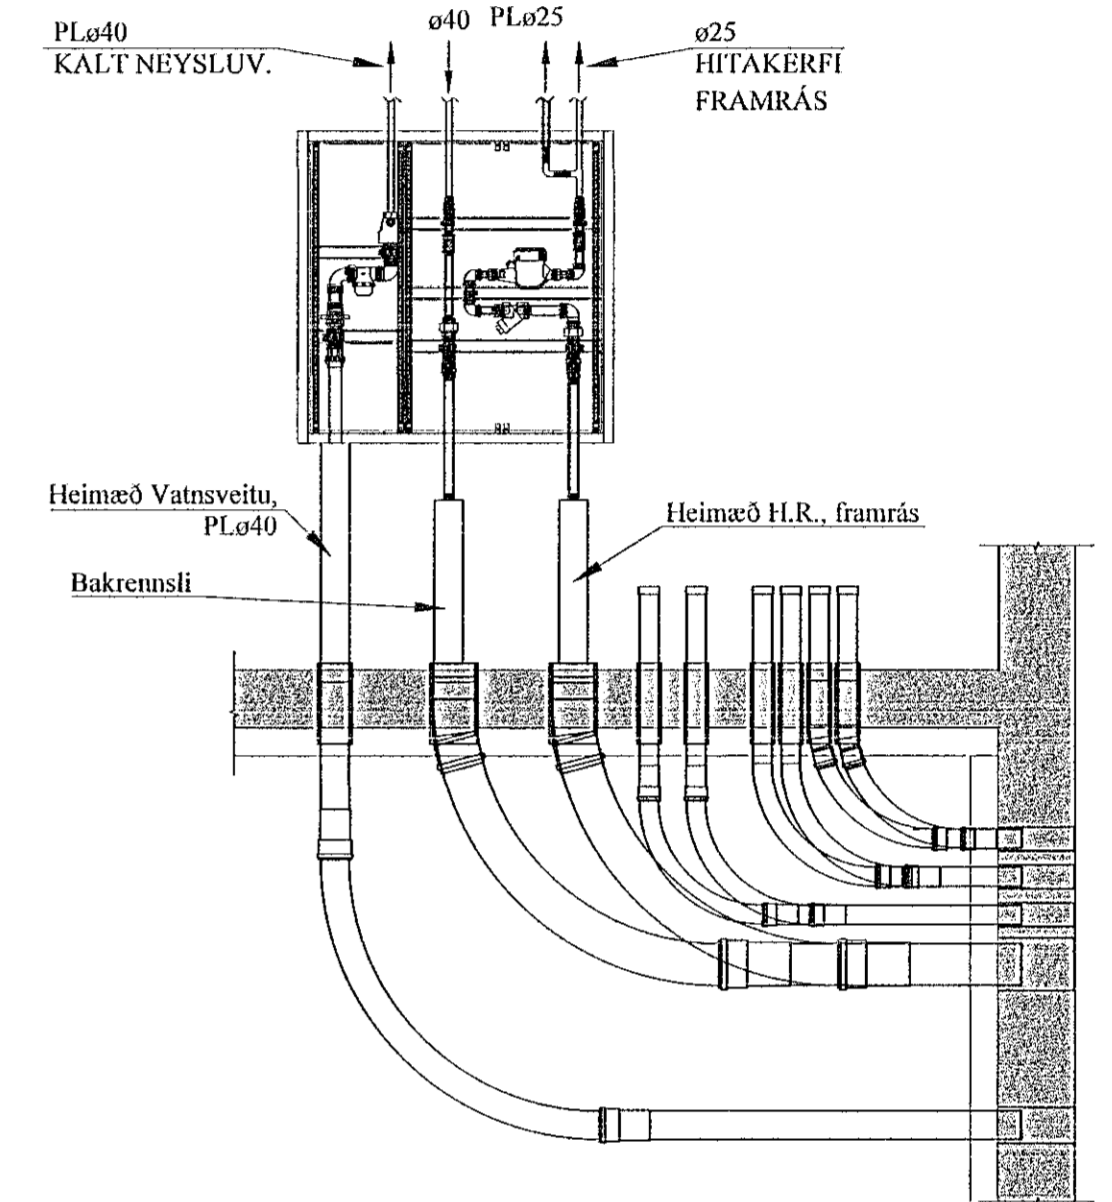

TAFLA YFIR TÖPPUNARSTADI:

Allir tappstaðir eru ø15 mm, nema annað sé tekið fram.

Tæki	Sk.st.	Fjöldi	Kalt	Heitt
Vatnssalerni	VS.	6	0,6	-
Handlaugar	HL	6	0,6	0,6
Stálvaskar	SV	3	0,6	0,6
Eldnúsvarkar	EV	3	0,6	0,6
Sturtuböð	SB	6	1,2	1,2
Þvottavélar	ÞV	3	0,6	0,6
Uppþvottavélar	UV	3	0,6	0,6
Garðkranar	G	2	0,6	-
Baðkór	B	-	-	-
		Alls:	5,4 l/s	4,2 l/s

Heimæð vatnsveitu: PL ø40

JÓN KRISTJÁNSSON BYGGINGARVERKFRÆÐINGUR  
KT: 210754-4829

BREYTINGAR

TILVÍSANIR:

SKÝRINGAR..... SJÁ TEIKN. NR. 2-01

Reikn.	JKR	Mai '22	Útgáfudagur:	20.05.2022
Teikn.	JKR	Mai '22	Kvarði:	1:500
Ath.				1:20
Samþ.				

DRANGSSKARD 2 Nr. 2-08

Verkhluði  
HITA- OG ÞRIFAKERFI,  
AFSTÖÐUMYND,  
OG TENGIGRIND.  
TAFLA YFIR  
TÖPPUNARSTADI.

Verkfærastofa  
Jóna Kristjánsdóttir ehf  
Bískupstíu 12  
110 Reykjavík  
Sími: 537 0002 Fax: 773 3154  
Kl. 540817-0300  
Netfang: jkr54@gmail.com