


# KERFISMYND GÓLFHITAKERFIS.

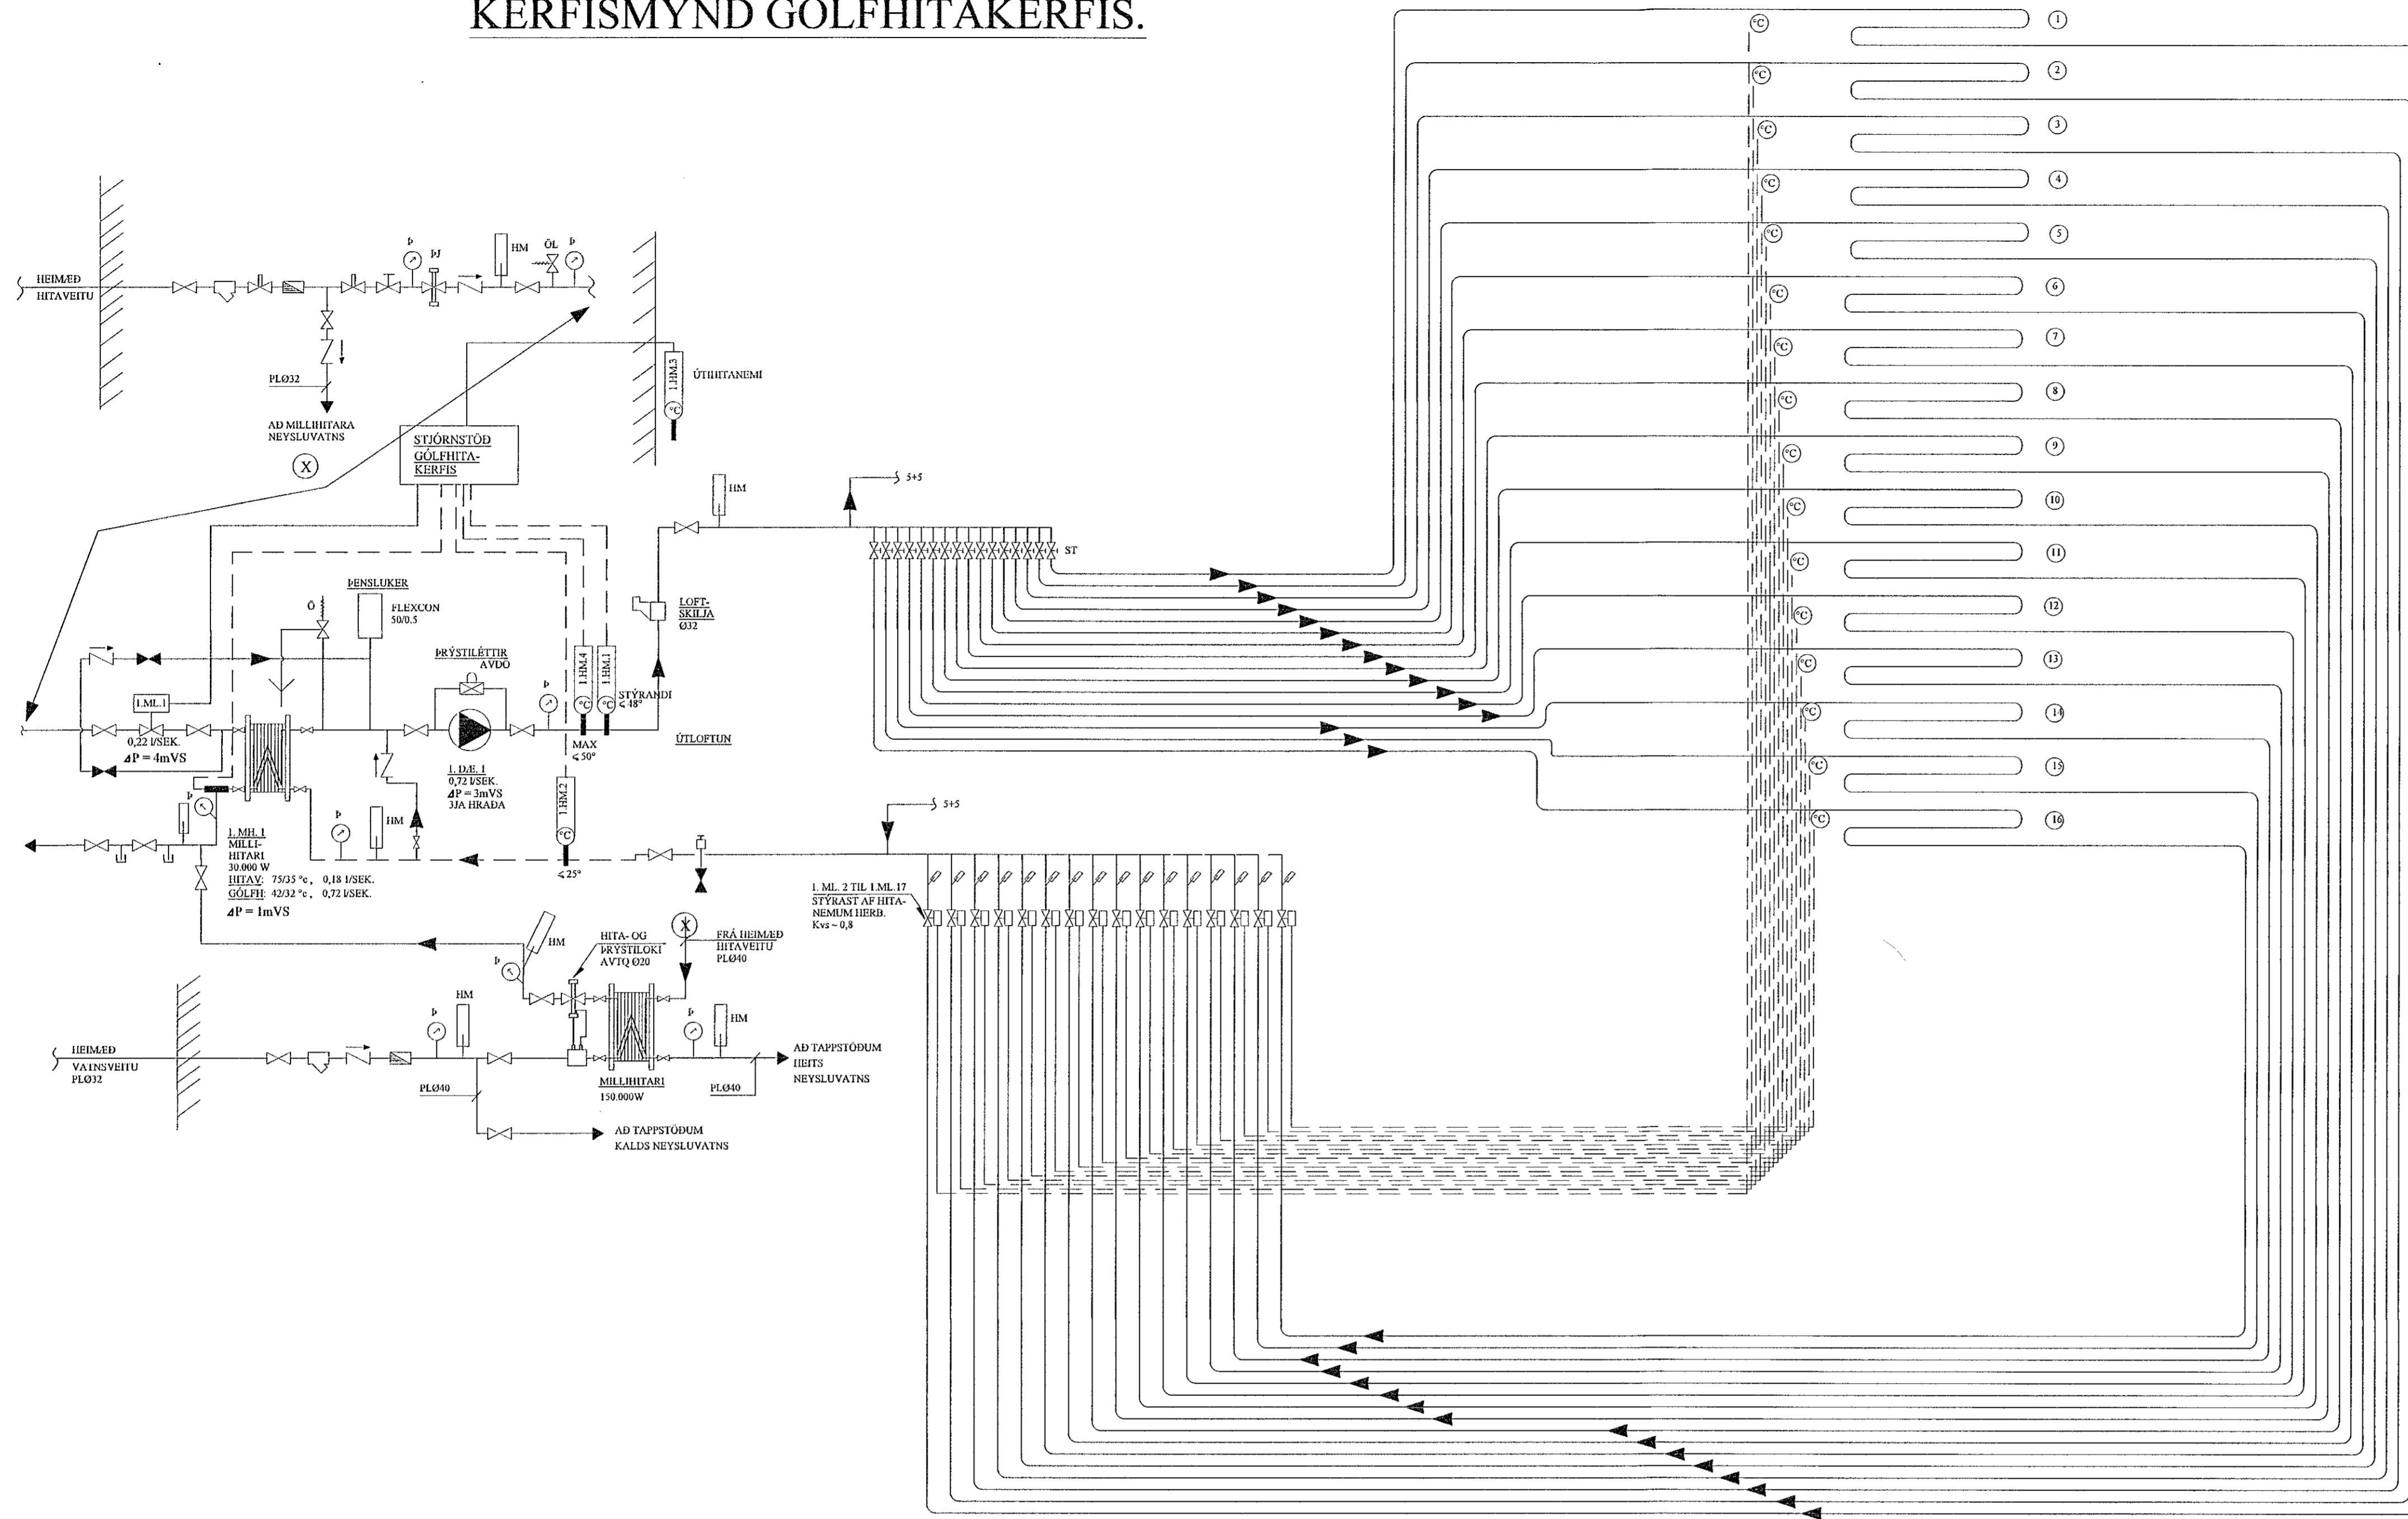

- Hæbergi
- Elhús
- Stofa
- Stofa
- Baðherbergi
- Baðherbergi
- Hæbergi
- Hæbergi
- Elhús
- Stofa
- Stofa
- Baðherbergi
- Baðherbergi
- Hæbergi
- Hæbergi

Samþykkt bann  
04. JÚLÍ 2022  
Byggingarverkefni í Hafnarfirði  
Jón Kristjánsson

## TÆKJALISTI:

- I.D.E.1 HRINGRÁSARDELA  
AFKÖST: 0,831 / s VID ΔP = 30 kPa. MÓTOR 1x220 V.  
HLUTVERK: HRINGRÁSARDELA FYRIR GÓLFHITAKERFI.  
DELA GENGUR STÖÐUGT.
- I.M.L.1 MÓTORLOKI  
STYRIR RENNSLI HITAVEITUVATNS  
INN Á MILLIHITARA
- I.M.L.1 VARMASKIPTIR  
PLÖTUVARMASKIPTIR FYRIR GÓLFHITAKERFI  
AFKÖST: 30KW, ΔP = 1m VS
- I.H.M.1 HITASKYNJARI, STYRANDI  
HITASKYNJARI ER STAÐSETTUR Í FRAMRÁS  
EFTIR BLÖNDUN. STILLTUR Á 42°C
- I.H.M.2 HITASKYNJARI  
HITASKYNJARI ER STAÐSETTUR Í BAKRÁS  
STILLTUR Á 32°C
- I.H.M.3 ÚTIHTANEMI  
MÆLISVIÐ -10 - 20°C. BYKURMINNKAR RENNSLI Í GEGNUM  
MÓTORLOKA EFTIR ÚTIHTASTIGI
- I.H.M.4 HITANEMI  
LOKAR FYRIR MÓTORLOKA EF HITASTIG > 45°C
- I.H.M.5 HITANEMI  
LOKAR FYRIR MÓTORLOKA EF HITASTIG > 60°C


## KERFISLÝSING, GÓLFHITAKERFI

GÓLFHITAKERFI ER BÚÐ DELU OG UPPBLÖNDUN ÞAR SEM MÓTORLOKI I.M.L.1 HÉLDUR INNSTILLTUM FRAMRÁSARHITA STÖÐUGUM, MAX 42°C OG STJÓRNAD ER AF VATNSHITASKYNJARA OG ÚTIHTANEMA.

ÚTIHTASKYNJARI BYKURMINNKAR RENNSLI Á GEGNUM I.M.L.1 EFTIR ÚTIHTITA. ÞEGAR ÚTIHTITI ER -15°C ÞÁ ER FRAMRÁSARHITI Á GÓLFHITAKERFI STILLTUR Á 42°C. ÞEGAR ÚTIHTITI ER 0°C ÞÁ LÆKKAR FRAMRÁSARHITINN Í 35°C. FRAMRÁSARHITI GÓLFHITAKERFIS FER ÞÓ ALDREI NIÐUR FYRIR INNSTILLT ÓSKGILDI.

RENNSLI Í HVERRI GÓLFHITALÖGN ER STJÓRNAD MEÐ MÓTORLOKUM SEM TENGDIR ERU HITANEMUM / STILLUM Í HVERJU RÝMI.

## TENGIKISTUR GÓLFHITALAGNA (8 + 8) STÚTA, FYRIR 1. OG 2. HÆÐ

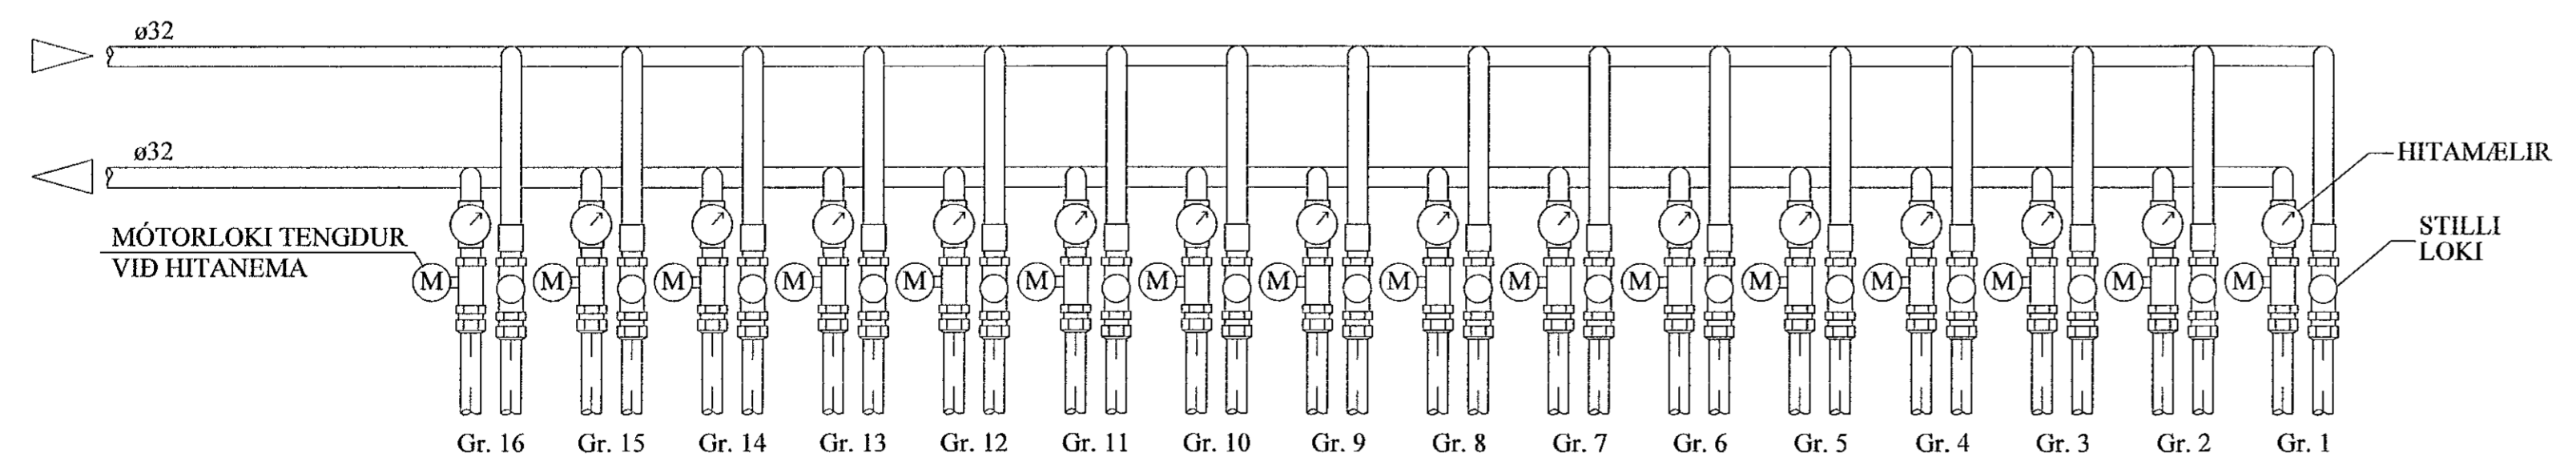

### SKÝRINGAR:

- MERKINGAR:
- KALT VATN
  - HEITT VATN
  - FRAMRÁS HITALAGNAR
  - BAKRÁS HITLAGNAR
  - RENNILOKI / KÜLULOKI
  - ÞRÝSTJAFNARI
  - STILLILOKI
  - EINSTREYMSLOKI
  - ÖRYGGISLOKI
  - UPPBLÖNDUNARLOKI
  - HITASTYRÐUR LOKI
  - SEGULLOKI
  - MÓTORLOKI
  - VARMASKIPTIR
  - ÞRÝSTIMINKARI
  - SÍA
  - DELA
  - LOFTTÆMING
  - HITAMELIR
  - HITANEMI
  - ÞRÝSTINGSMELIR
  - ÞRÝSTINGSNEMI
  - TÆMING

JÓN KRISTJÁNSSON BYGGINGARVERKFRÆÐINGUR  
KT: 210754-4829

BREYTINGAR

TILVÍSANIR:  
SKÝRINGAR..... SJÁ TEIKN. NR. 2-01

Reikn. JKR Maí '22 Útgefið: 20.05.2022  
Teikn. VP Maí '22 Kvarði: ENGINN  
Ath. Samþ.

DRANGSSKARÐ 2 Nr. 2-09  
Hafnarfirði  
Verkhluði  
GÓLFHITALÖGN OG  
NEYSLUVATNSKERFI,  
KERFISMYND.  
Verkhluði  
Jón Kristjánsson ehf  
Bíkhóla 12  
110 Reykjavík  
Sími: 531 4002 Sam: 772 3154  
Kl: 540817-050  
Netfang: jkris54@gmail.com