


Útg.	Dags.	Skýring	Br. af:
A	19.04.22	Verkefningar	00 / BJP

Veitð: 13.4.2022 15:59:36 Úprentur: 19.04.2022



Skýringar

Öll mál eru í mm, nema hæðarkótar í m.
Sjá almenn skýringablað, XX_1_04_01, XX_1_04_02, XX_1_04_03, XX_1_04_04 og XX_1_04_05.
Sjá einng gataplön og teikningar annarra hönnuða sem tilheyra þessu verki.
Hæðarsetning yfirborðs eru skilgreind á teikningum arkitekta.
Horft er niður á gólfíð. Veggir ofan plötu eru sýndir með heilum línum, veggir og bitar neðan plötu eru sýnd með brotum línum.
Járn í efri brún plötu eru sýnd með heilum línum og eru auðkennd með bókstafnum T. Járn í neðri brún plötu eru sýnd með brotum línum og eru auðkennd með bókstafnum B.
Verktaki skal hafa samband við hönnuð ef eitthvað er óljóst.
Þar sem undirstöðufótur endar, staltast upp eða staltast niður skal ganga frá langjárnnum ymist með u-lykkjum, láta járn ganga skeytíngd Ls inn í áframhaldandi undirstöðufót eða beygja járn upp í sökkulvegg.
Þar sem sökkulfaður mætast á hornum skal koma fyrir vinkljárnnum að stærð Ls + Ls bæði fyrir kantjárn og langjárn almennt.

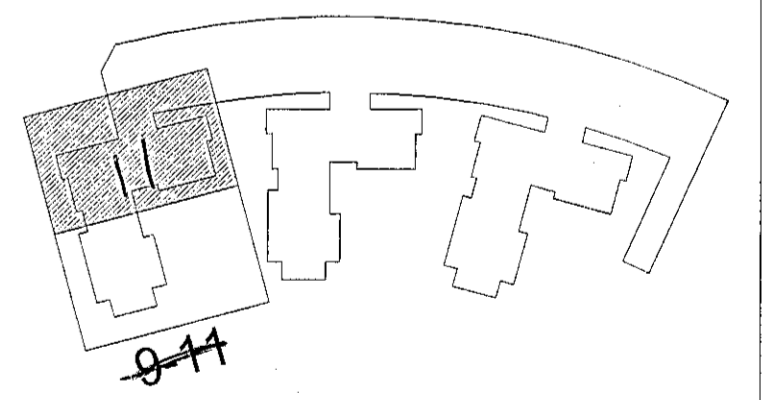

EFLA

Hringhamar 9-11
221 Hafnarfirði

Burðarvirki - Hringhamar 9-11
Járnbinding
Grunnmynd undirstöður

TEKNIKNÖMUR	BLAÐSTJÓRN	HANNAÐ	ÖÖ
9354-001	A1	TEKNAÐ	MG
-1_1_21_01		YRFARAR	BJP
DAGS.	MELKVAREI	ÚTGÁFA	
19.04.2022	1 : 50	A	

Útgáfuúmer og dagsetning aðalskipdata: Frumútgáfa 12.04.2022
Hönnuður: Ólafur Oddbjörnsson hl. 310380-3509
Hönnunarsjófi: Haraldur Ingvarsson hl. 030956-3389

