

Vísid: 13.4.2022 15:59:35 Úpurtur: 19.04.2022

Útg.	Dags.	Skýring	Br. af: Yfirf.
A	19.04.22	Verkefningar	00 BJP



Skýringar

Oll mál eru í mm, nema hæðarkótar í m.


Sjá almenn skýringablöð, XX_1_04_01, XX_1_04_02, XX_1_04_03, XX_1_04_04 og XX_1_04_05.

Sjá einnig gataplön og teikningar annarra hönnuða sem tilheyra þessu verkefni.

Hæðarsætning yfirborðs eru skilgreind á teikningum arkitekta.

Hörf er niður á gólfö. Veggir ofan plötu eru sýndir með heilum línum, veggir og bílar neðan plötu eru sýndir með brotnum línum. Járn í efri brún plötu eru sýndir með heilum línum og eru auðkennd með bókstafnum T. Járn í neðri brún plötu eru sýndir með brotnum línum og eru auðkennd með bókstafnum B.

Verktaki skal hafa samband við hönnuð ef eitthvað er óljóst.

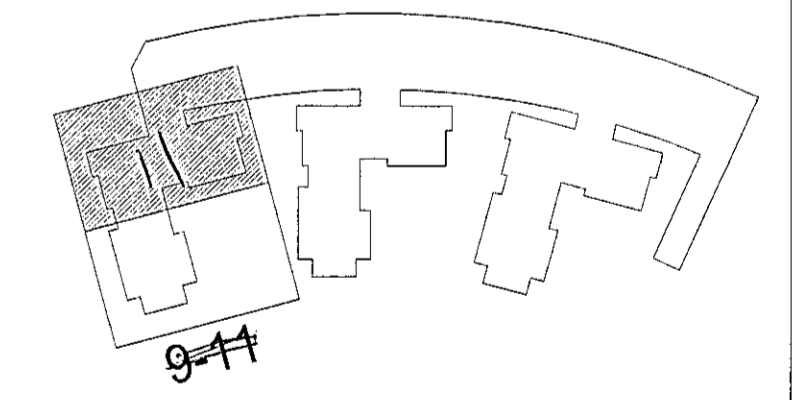

Hringhamar 9-19 ||
221 Hafnarfirði

Burðarvirki - Hringhamar 9-19 ||
Járnbinding
Grunnmynd jarðhæð

TEKNIKNÚMÉR	BLAÐST/ERD	HANNAÐ	ÓÓ
9354-001	A1	TEKNAD:	MG
00_1_21_01		YRIFAR:	BJP
DAGS	MÆLIKVARÐI	ÚTGÁFA	
19.04.2022	1 : 50	A	

Útgáfunúmer og dagsetning ábyrgðar: Frumútgáfa 12.04.2022
Hönnuður: Ólafur Ólafsson kt:310380-3509
Hönnunarsjóni: Haraldur Ingvarsson kt. 030956-3389

M 1:50