


Vísif:	10.6.2022 11:44:36	Útgáfa:	10.06.2022
Útg.	Dags.	Skýring	Brafi: Yfirf.
A	10.06.22	Verkeign	OO BJP

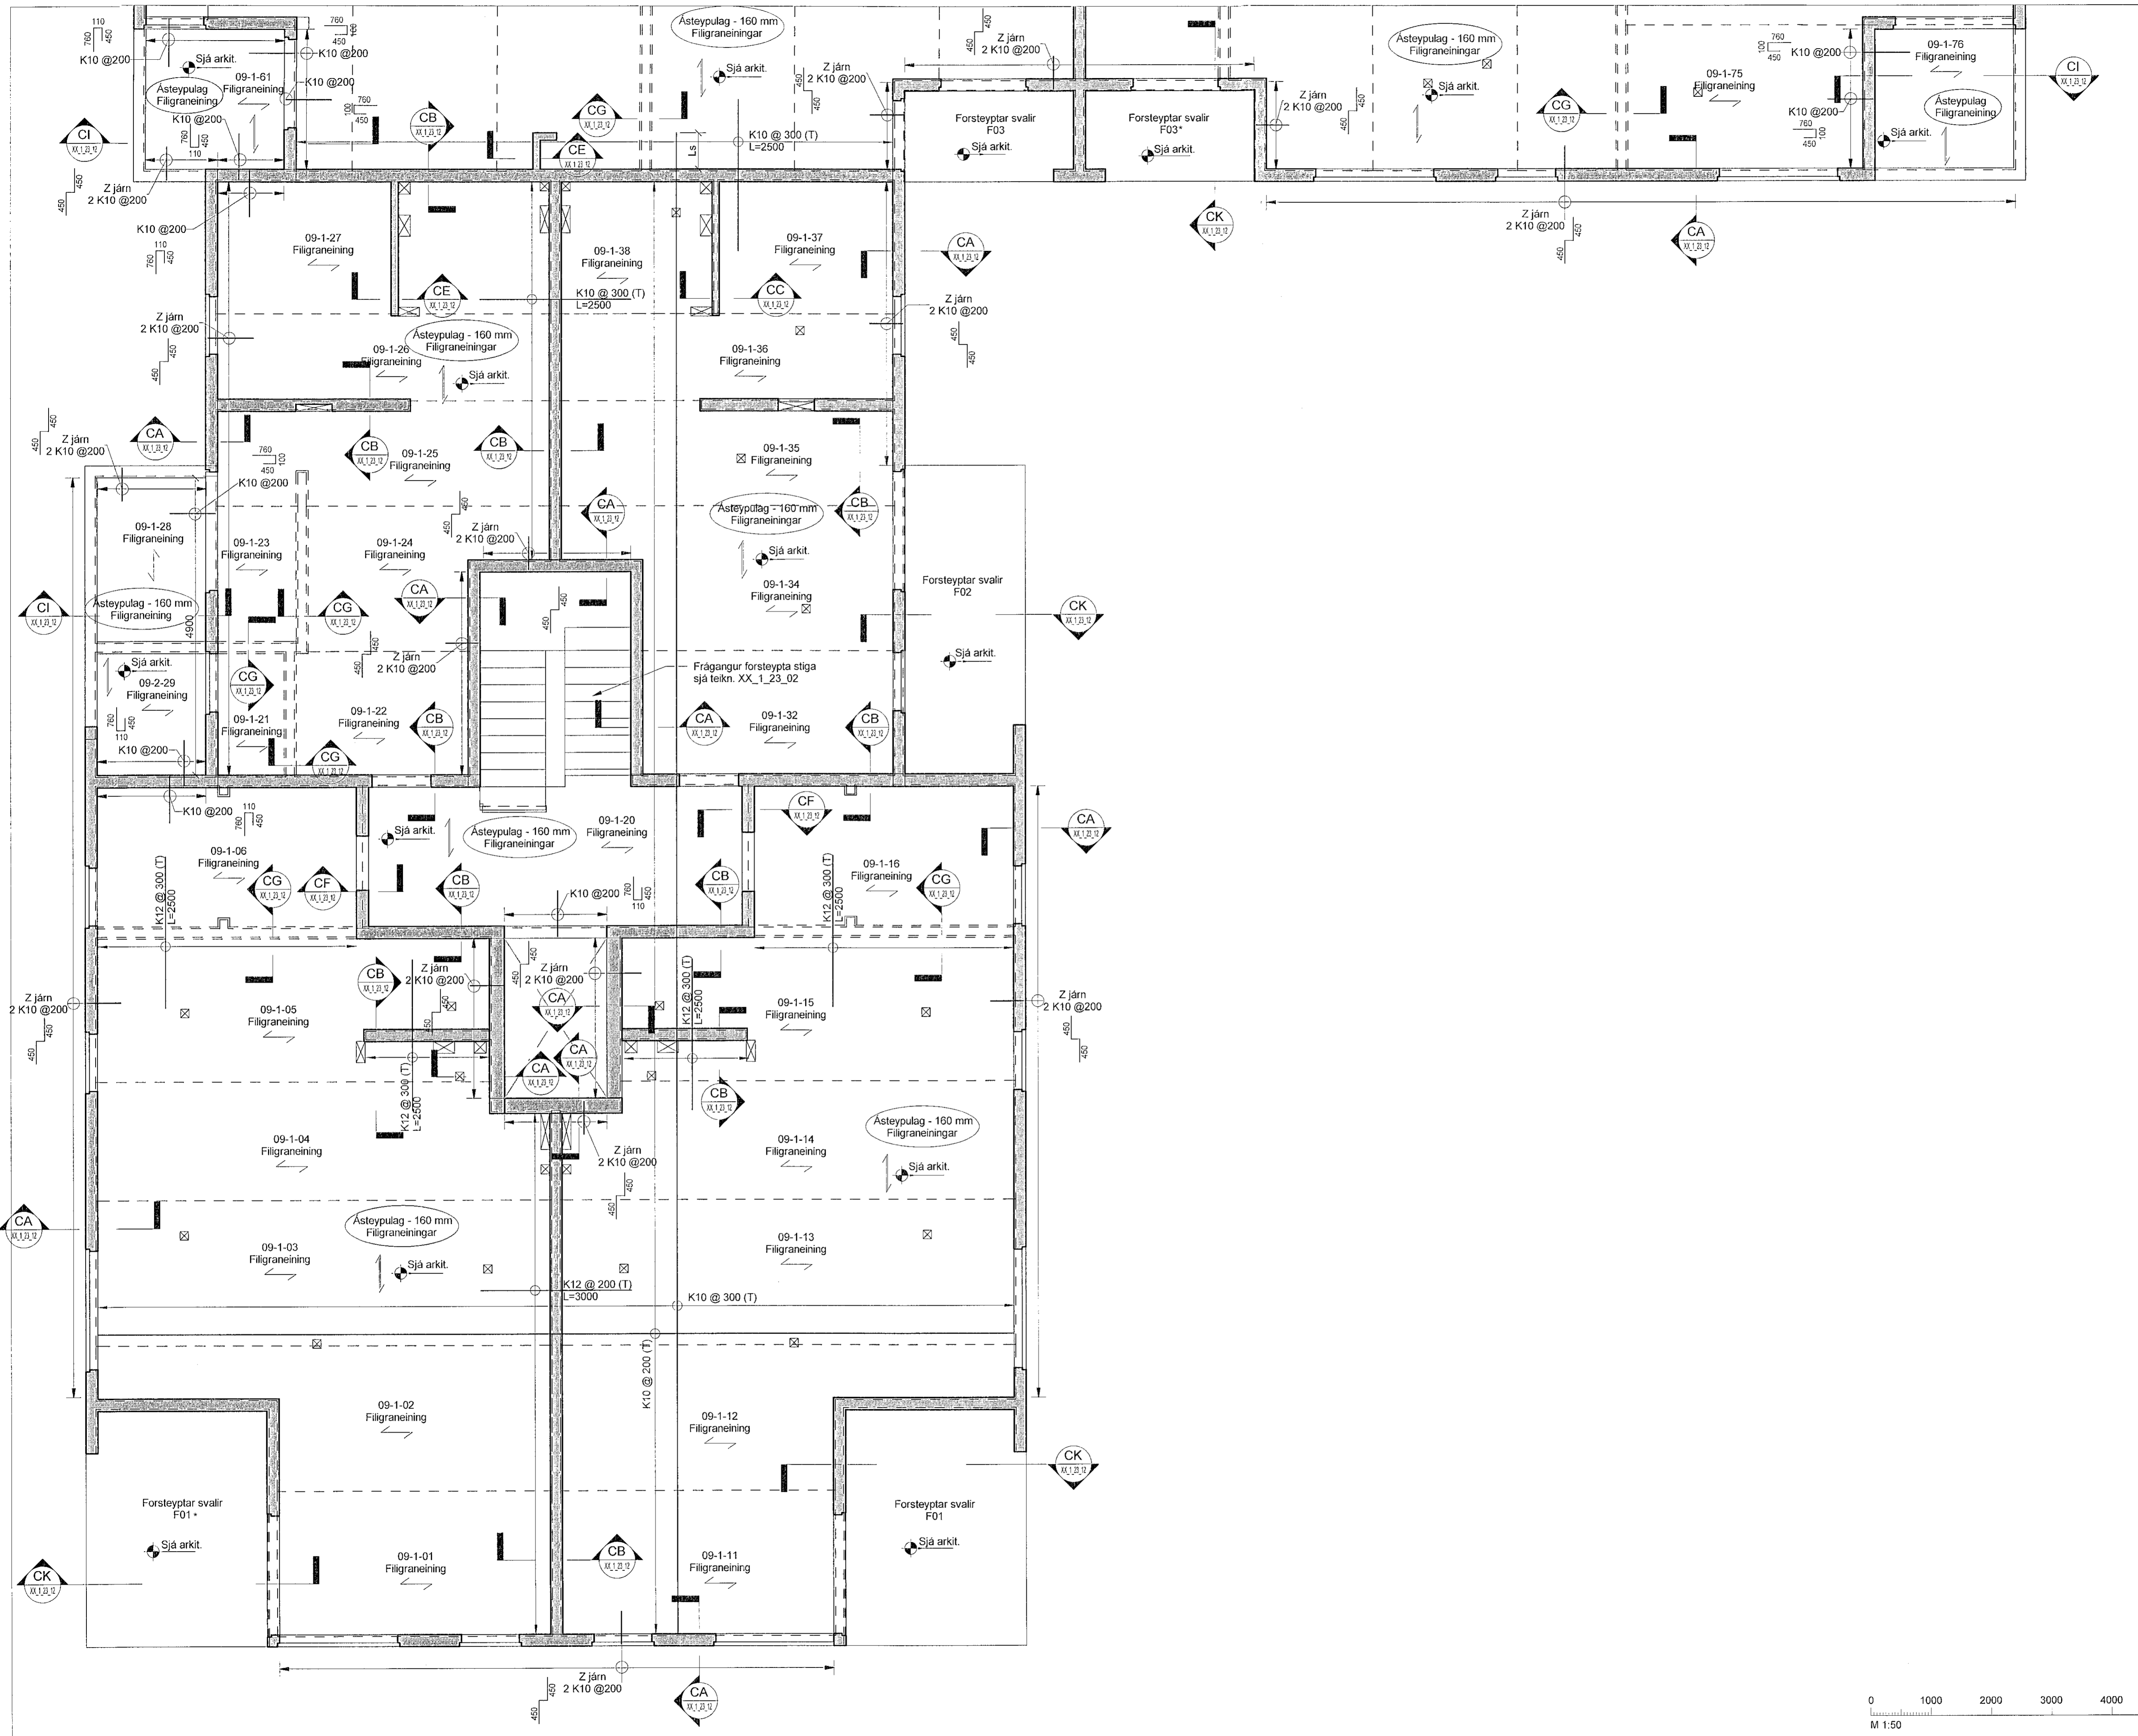

**Skýringar**

Olli mál eru í mm, nema hæðarkótar í m.

Sjá almenn skýringablöð, XX\_1\_04\_01, XX\_1\_04\_02, XX\_1\_04\_03, XX\_1\_04\_04 og XX\_1\_04\_05.

Sjá einnig gataplön og teikningar annarra hönnuða sem tilheyra þessu verki.

Hæðarséning yfirborðs eru skilgreind á teikningum arkitekta.

Hortt er niður á gólfö. Veggir ofan plötu eru sýndir með heilum línun, veggir og bitar neðan plötu eru sýndir með brotnum línun.

Járn í efri brún plötu eru sýnd með heilum línun og eru auðkennd með bókstafnum T. Járn í neðri brún plötu eru sýnd með brotnum línun og eru auðkennd með bókstafnum B.


Verktaki skal hafa samband við hönnuð ef eitthvað er óljóst.

Bending í filigran plötur:  
L=6000-7600mm, járnþending B189+K10@150 í burðarætt en K10@200 í þverátt.  
L=0-6000mm, járnþending B189 + K10@200 í burðarætt og þverátt.

Umhverfis gót eru sýnd langjárn en járnþending er að örðu leiti í samræmi við almenn skýringarblöð

☒ Gat í plötu

Ef gót eru stærri en 200 mm skal járnþenda kringum gatið sjá teikningu XX\_1\_23\_01

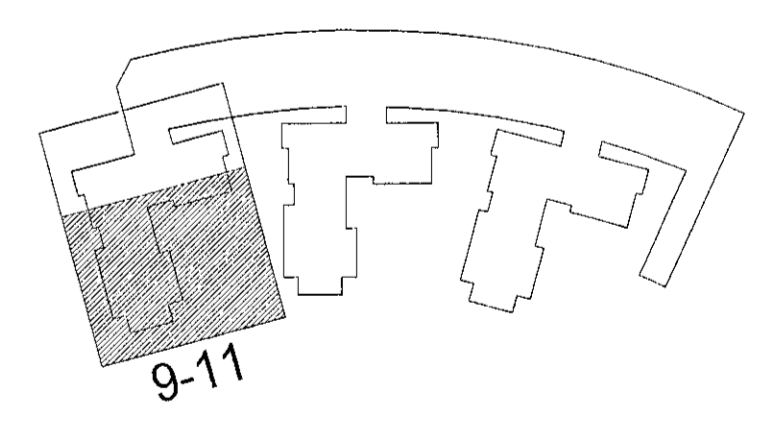

Ringhamar 9-11  
221 Hafnarfirði

Burðarvirki  
Járnþending  
Grunnmynd 2. hæð

TEKNIÐNÚMUR	BLAUSTÆRÐ	HANNAÐ:	OO
9354-001	A1	TEKNAÐ:	MG
02_1_21_02		YRFARFARÐ:	BJP
DACS	MELKYVARDI	ÚTGÁFA	
10.06.2022	1:50	A	

Útgáfunúmer og dagskráning sáuppskráir: Frumgálfá 12.04.2022  
Höfundur: Bjarni jón Pálsson kt: 291103-5139  
Höfundarhluti: Haraldur Ingvarsson kt:030959-3389

0 1000 2000 3000 4000 5000  
M 1:50 mm

Bjarni jón Pálsson  
Hi