


Vísan: 10.6.2022 11:44:33 Útgáfa: 19.04.2022

Útg.	Dags.	Skýring	Br. af:	Yfirf.
A	19.04.22	Verkefning	OO	BJP
B	10.05.22	Bæta við gylfju	OO	BJP
C	10.06.22	Göt í plötu	OO	BJP

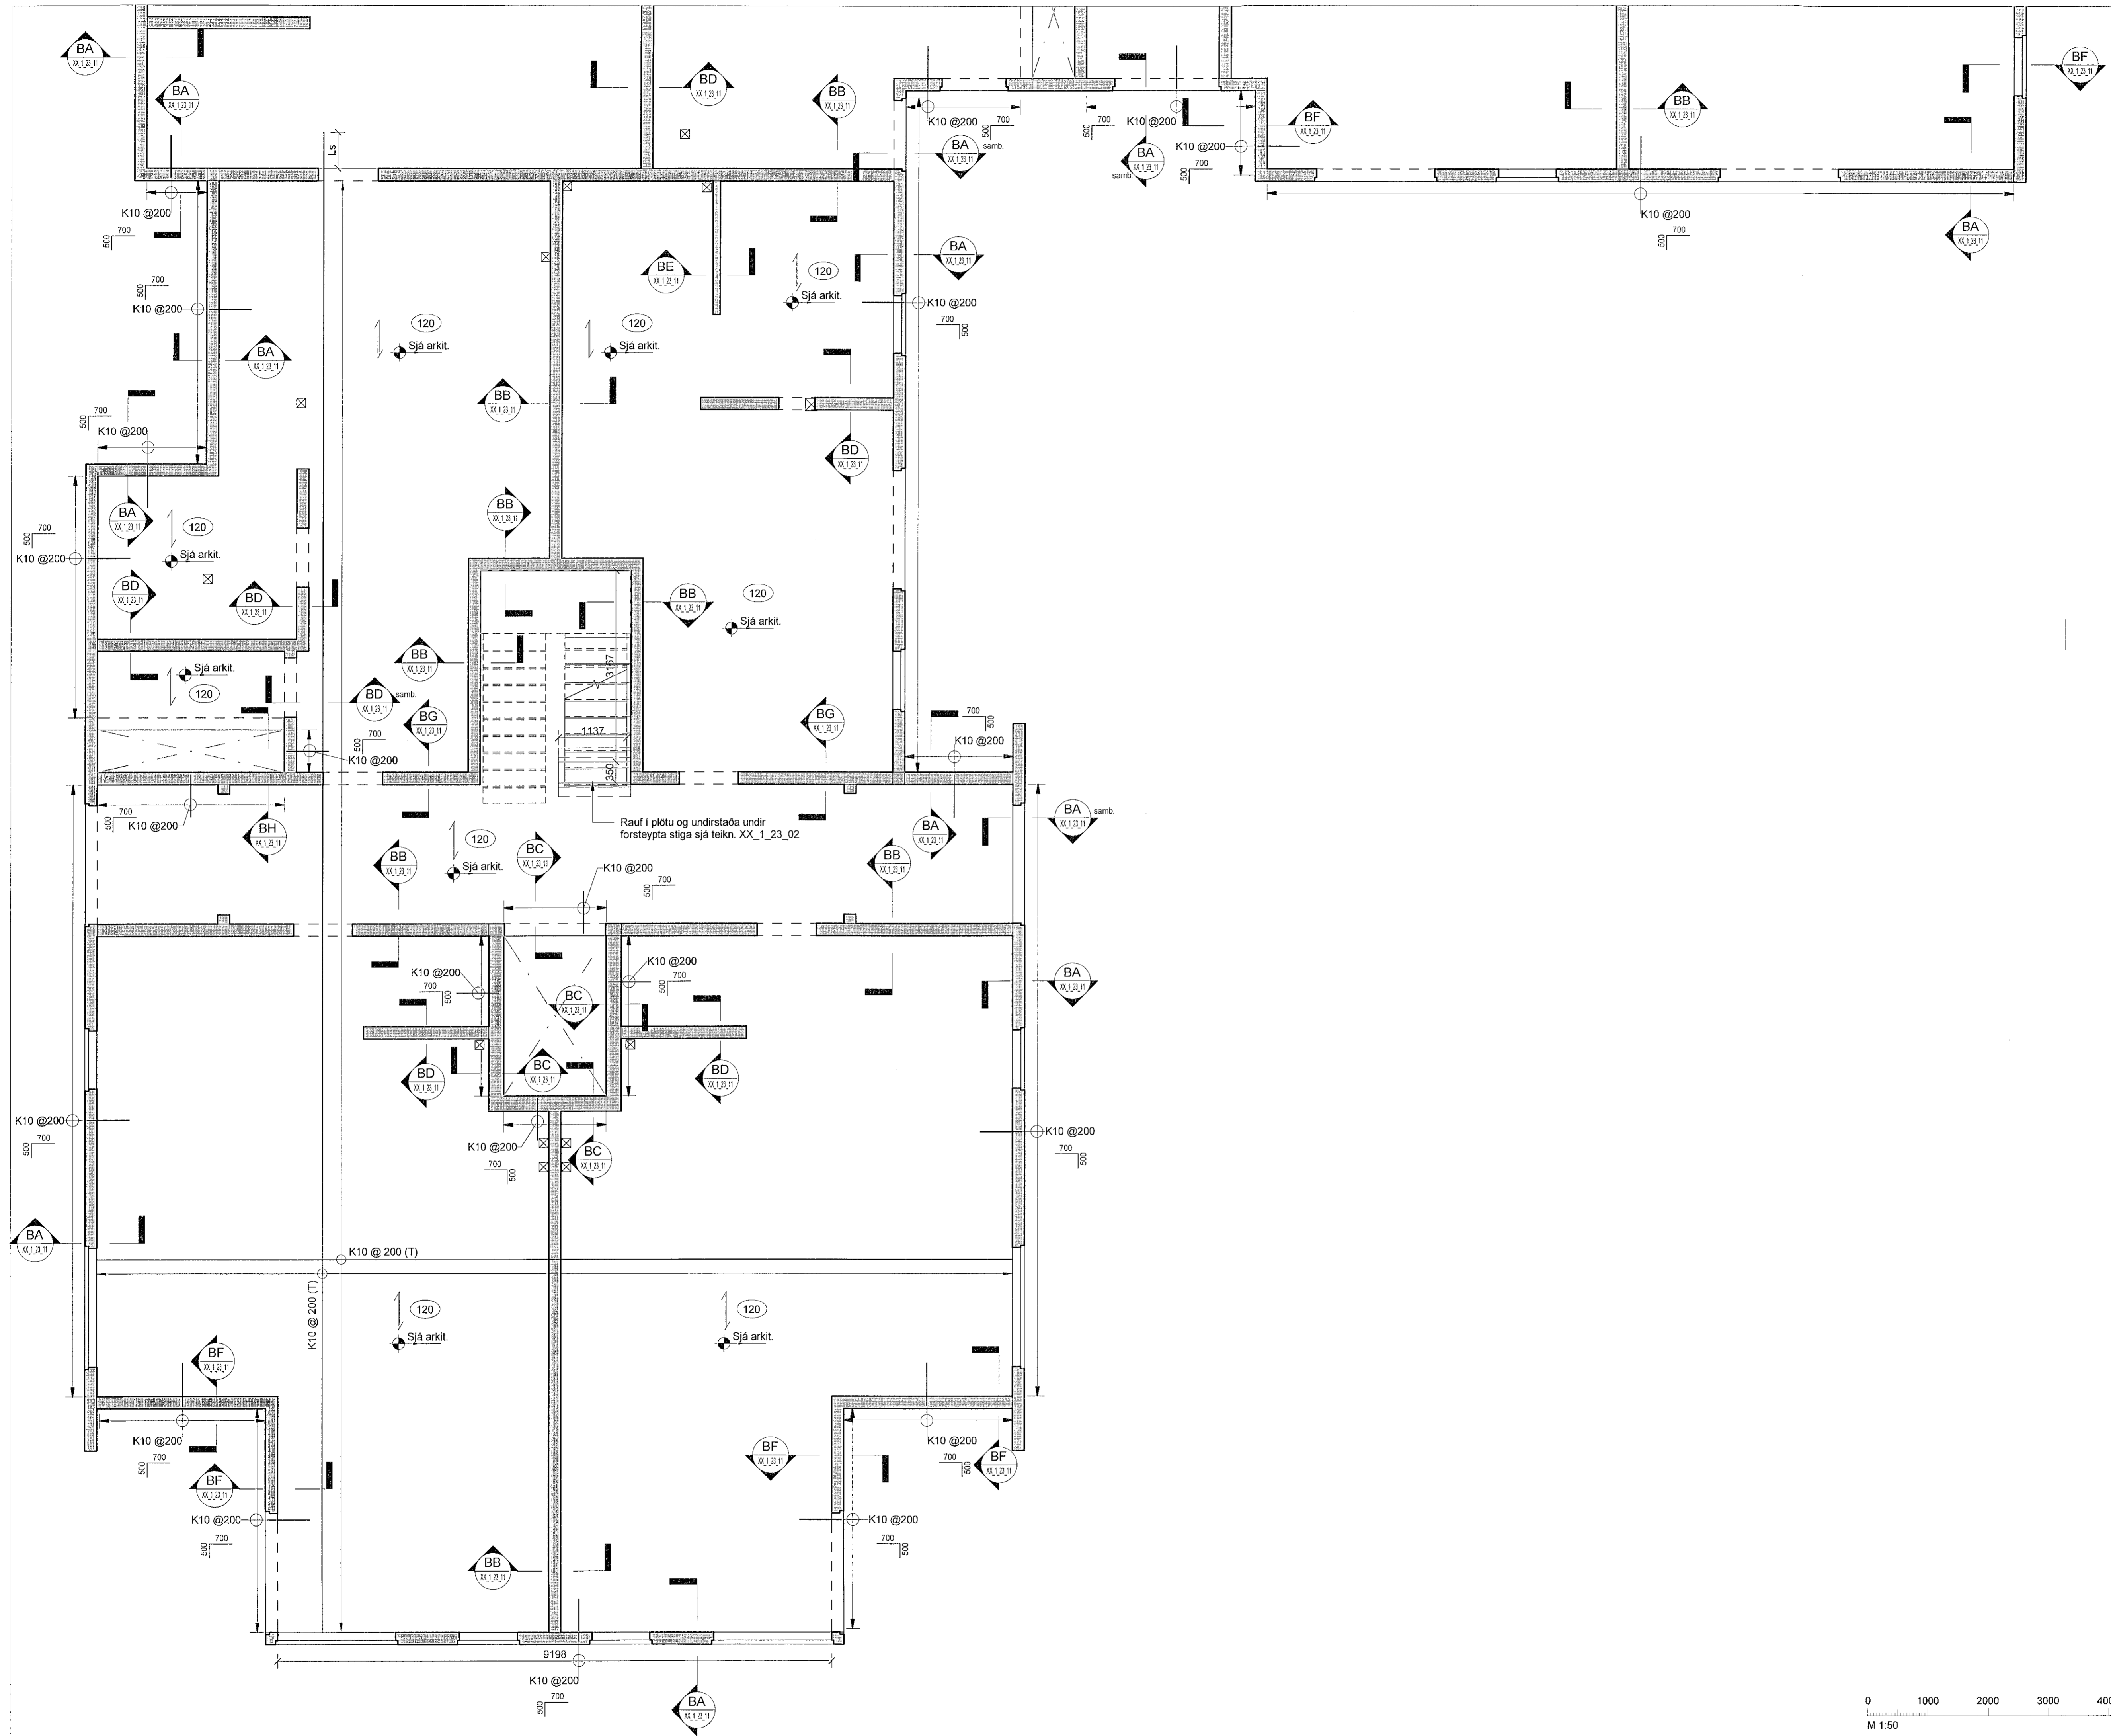

Skýringar

Oll mál eru í mm, nema hæðarkótar í m.

Sjá almenn skýringablöð, XX_1_04_01, XX_1_04_02, XX_1_04_03, XX_1_04_04 og XX_1_04_05.

Sjá einnig gataplön og teikningar annarra hönnuða sem tilheyra þessu verki.

Hæðarsetning yfirborðs eru skilgreind á teikningum arkitekta.


Horft er niður á gólfó. Veggir ofan plötu eru sýndir með heilum línum, veggir og bitar neðan plötu eru sýnd með brotnum línum.

Járn í efri brún plötu eru sýnd með heilum línum og eru auðkennd með bókstafnum T. Járn í neðri brún plötu eru sýnd með brotnum línum og eru auðkennd með bókstafnum B.

Verktaki skal hafa samband við hönnuð ef eitthvað er óljóst.

Gat í plötu


Ef göt eru stærri en 200 mm skal járnbanda kríngum gatið sjá teikningu XX_1_23_01

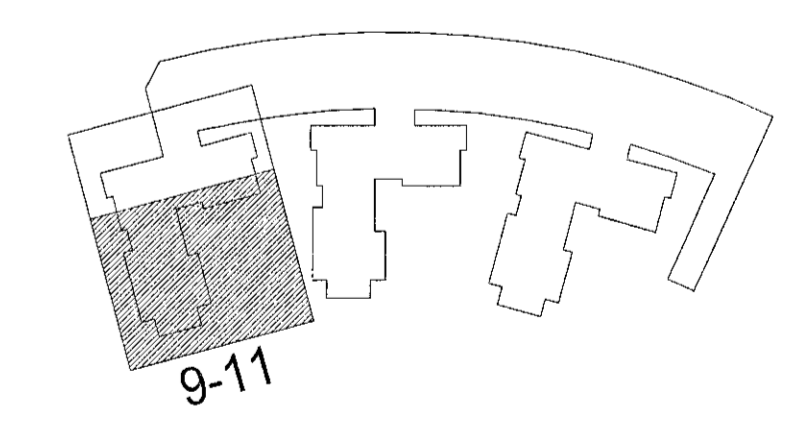

Ringhamar 9-11
221 Hafnarfirði

Burðarvirki
Járnbinding
Grunnmynd 1 hæð (jarðhæð)

TEKNIÐMÉR	BLAÐSTÆRIR	HANNAÐ	ÓÓ
9354-001	A1	TEKNAÐ:	MG
00_1_21_02		YRFARAR:	BJP
DAGS.	MÆLIKVARÐI	ÚTGÁFA	
19.04.2022	1 : 50	C	

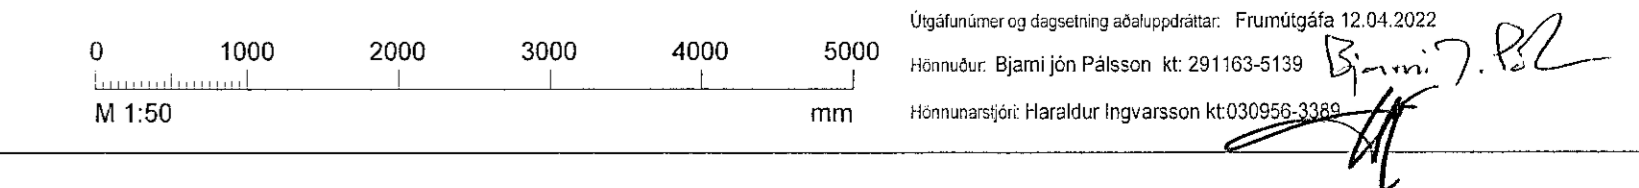

Útgáfunúmer og dagsetning útgáfu: Frumútgáfa 12.04.2022
Höfundur: Bjarni Jón Pálsson kt: 291163-5139
Höfundarstjóri: Haraldur Ingvarsson kt: 030558-3388