


Vískað: 13.4.2022 15:59:36	Óprentun: 19.04.2022	
Útg. Dags.	Skýring	Br.af: Yfirf.
A 19.04.22	Verktæknir	OO BJP

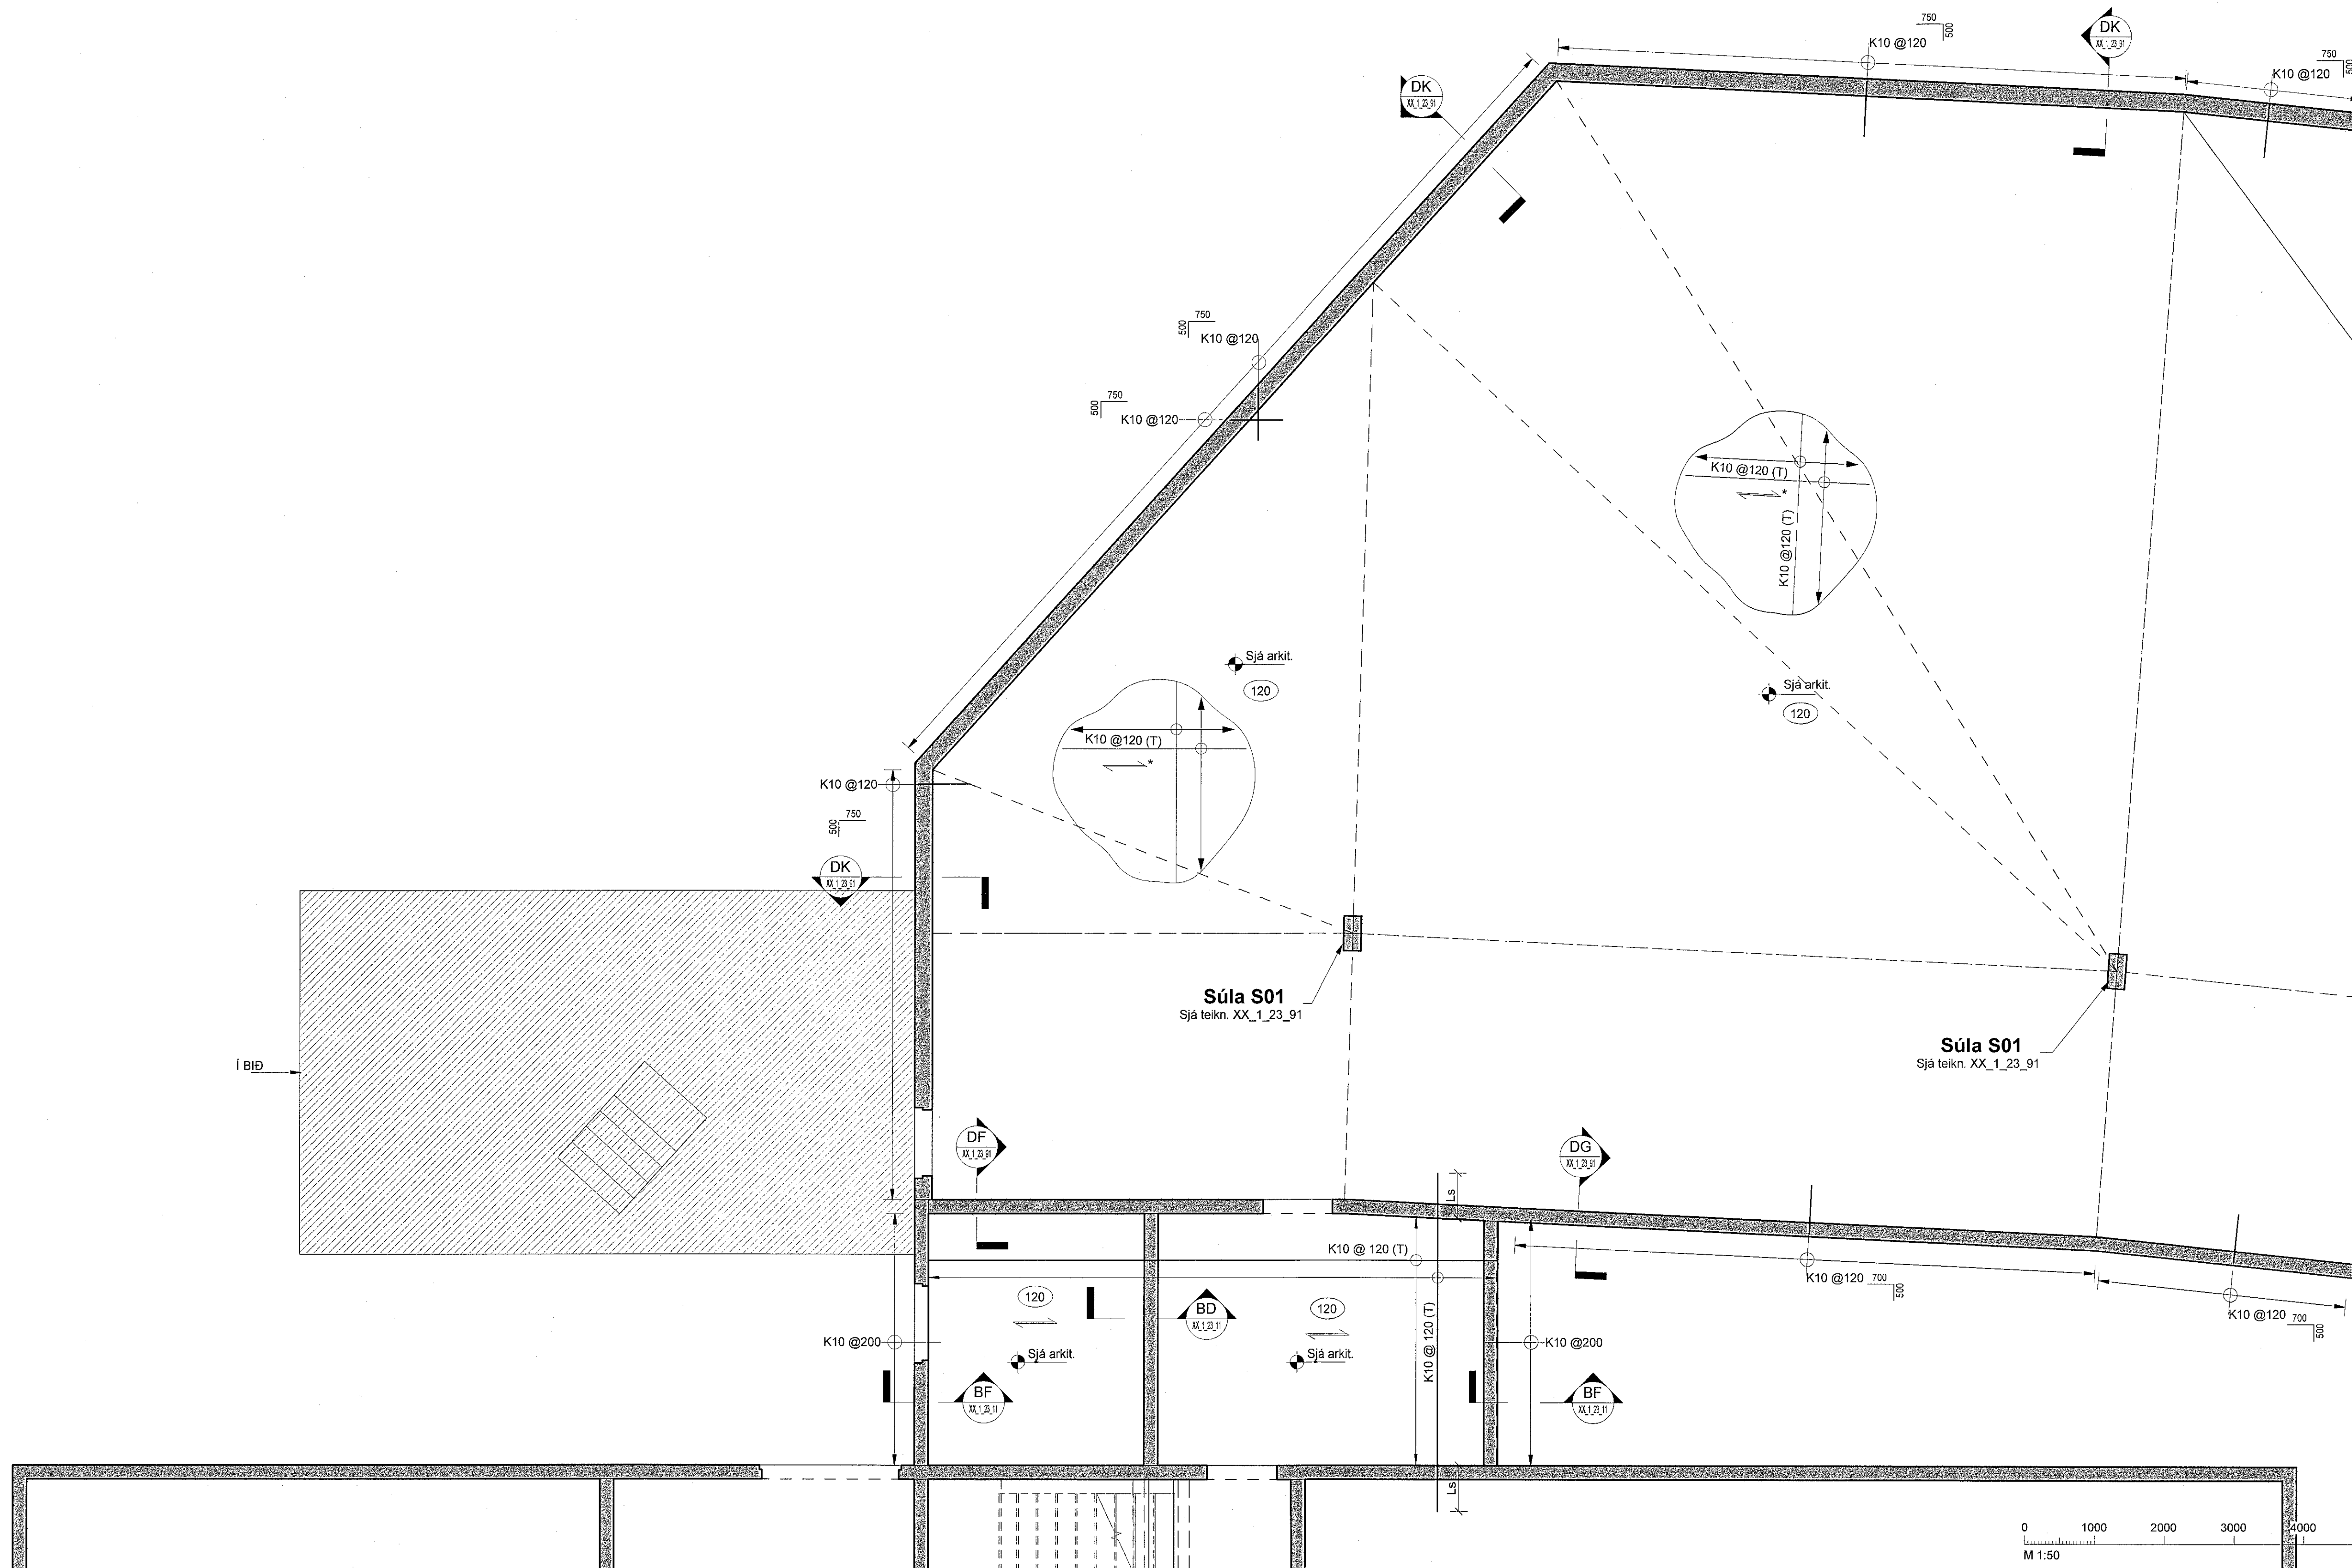


Skýringar

Oll mál eru í mm, nema hæðarkótar í m.
Sjá almenn skýringablöð XX_1_04_01, XX_1_04_02, XX_1_04_03, XX_1_04_04 og XX_1_04_05.
Sjá einnig gataplön og teikningar annarra hönnuða sem tilheyra þessu verki.
Hæðarsetning yfirborðs eru skilgreind á teikningum arkitekta.
Horft er niður á gólf. Veggir ofan plötu eru sýndir með heilum línum, veggir og bitar neðan plötu eru sýndir með brotnum línum.
Járn í efri brún plötu eru sýnd með heilum línum og eru auðkennd með bókstafnum T. Járn í neðri brún plötu eru sýnd með brotnum línum og eru auðkennd með bókstafnum B.

Verktæki skal hafa samband við hönnuð ef eitthvað er óljóst.

*Stefna (langjárna nær yfirborði) fylgir langveggjum bilahús

Bilahús

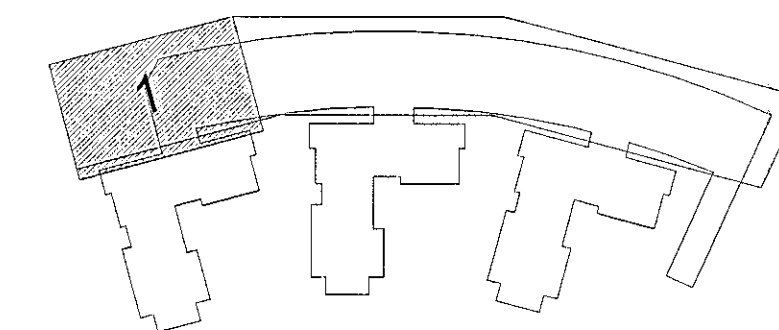

Hringhamar 9-19
221 Hafnarfirði

Burðarvirki - Bilahús 1
Járnbinding
Grunnmynd jarðhæð

TEKNIÐUR	BLAÐSTÆR	HANNAÐ	ÓÓ
9354-001	A1	TEKNAÐ	MG
00_1_21_91		YFIRFAR	BJP
DAGS	MELKVARÐI	ÚTGÁFA	
19.04.2022	1 : 50	A	

Útgáfunúmer og dagsetning ábakkspósts: Frumútgáfa 12.04.2022
Hönnuður: Ólafur Ódóbjörnsson kt. 310380-3509
Hönnuðarstjóri: Haraldur Ingvarsson kt. 030956-3380