


| | | | |
|------|----------|--------------|---------|
| Útg. | Dags. | Skýring | Br. af: |
| A | 19.04.22 | Verkefningar | 00 BJP |

Skýringar

Oli mál eru í mm. nema hæðarkótar í m.
Sjá almenn skýringablöð XX_1_04_01, XX_1_04_02, XX_1_04_03, XX_1_04_04 og XX_1_04_05.
Sjá einnig gataplön og teikningar annarra hönnuða sem tilheyra þessu verki.
Hæðarsetning yfirborðs eru skilgreind á teikningum arkitekta.
Horft er niður á gólfó. Veggir ofan plötu eru sýndir með heilum línum, veggir og bitar neðan plötu eru sýnd með brotum línum.
Járn í efri brún plötu eru sýnd með heilum línum og eru auðkennd með bókstafnum T. Járn í neðri brún plötu eru sýnd með brotum línum og eru auðkennd með bókstafnum B.
Verktaki skal hafa samband við hönnuð ef eitthvað er ójóst.
Þar sem undirstöðufótur endar, staltast upp eða staltast niður skal ganga frá langjárnnum ýmist með u-lykkjum, láta járn ganga skeytilengd Ls inn í áframhaldandi undirstöðufót eða beygja járn upp í sokkulveg.
Þar sem sokkulfaetur mætast á hornum skal korna fyrir vinkljárnnum að stærð Ls + Ls bæði fyrir kantjárn og langjárn almennt.

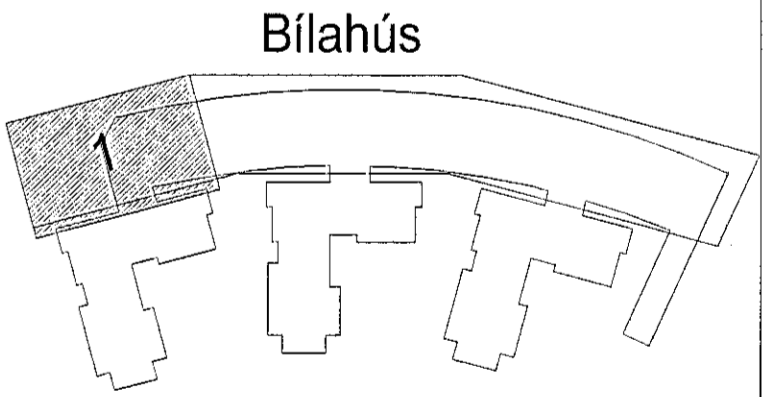

Hringhamar 9-19
221 Hafnarfirði

Burðarvirki - Bílahús 1
Járnbinding
Grunnmynd undirstöður

| | | | |
|------------|-----------|-----------|-----|
| TEIKNINGUR | BLADSTÆR | HANNAÐ | ÓÓ |
| 9354-001 | A1 | TEIKNAD | MG |
| -1_1_21_91 | | YFIRFARAD | BJP |
| DAGS | MELKVARDI | ÚTGÁFA | |
| 19.04.2022 | 1 : 50 | A | |

Útgefandi og dýggingar ábyrgðastjórn: Frumútgáfa 12.04.2022
Höfundur: Ólafur Oddbjörnsson kt: 310380-3509
Höfundarstjóri: Haraldur Ingvarsson kt. 020856-3389

