

Útg.	Dags.	Skýring	Brat: Yfirf.
A	19.04.22	Verkefning	ÓÓ BJP
B	10.05.22	Uppfara mál og undirst. vigrifju	ÓÓ BJP
C	17.05.22	Uppfara máls. við yftuop	ÓÓ BJP

Skýringar

Oll mál eru í mm. nema hæðarkótar í m.

Sjá almenn skýringablað
XX_1_04_01, XX_1_04_02, XX_1_04_03, XX_1_04_04
og XX_1_04_05.

Sjá einnig gataplön og teikningar annarra hönnuða sem tilheyra þessu verki.


Hæðarsetning yfirborðs eru skilgreind á teikningum arkitekta.

Höft er niður á götíð. Veggir ofan plötu eru sýndir með heilum línum, veggir og bitar neðan plötu eru sýndir með brotnum línum. Járn í efri brún plötu eru sýndir með heilum línum og eru auðkennd með bókstafnum T. Járn í neðri brún plötu eru sýndir með brotnum línum og eru auðkennd með bókstafnum B.

Verktaki skal hafa samband við hönnuð ef eitthvað er óljóst.

Þar sem undirstöðufótur endar, staltast upp eða staltast niður skal ganga frá langjárnnum ymist með úykkjum, láta járn ganga skeytilegt Ls inn í áframhaldandi undirstöðufót eða beygja járn upp í sokkulvegg.

Þar sem sokkulfaður mæstast á hönnuð skal koma fyrir vinkljárnnum að stærð Ls + Ls bæði fyrir kantjárn og langjárn almennt.

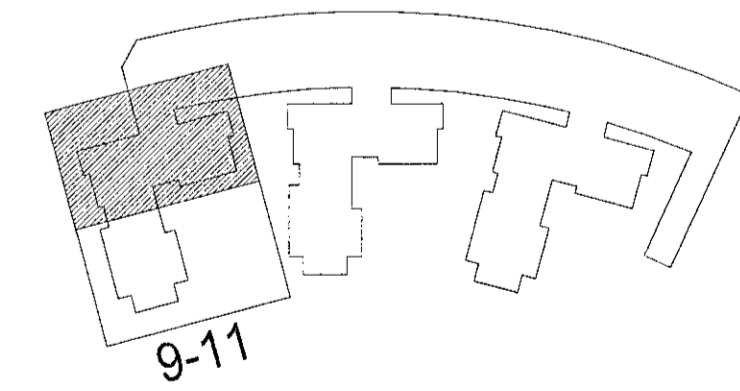

Hringhamar 9-19
221 Hafnarfirði

Burðarvirki - Hringhamar 9-11
Járnbinding
Grunnmynd undirstöður

TEIÐNÁMÉR	BLAÐSTÍFERD	HANNAÐ	ÓÓ
9354-001	A1	TEIÐNÁM:	MG
-1_1_21_01		YFIRFARIR:	BJP
DAGS	MÆLIKVARI	ÓTQIFA	
19.04.2022	1 : 50	C	

Útgáfunúmer og dagsetning aðalapparatir:
Hönnuður: *Ólafur Guðmundsson*
Hönnuðarstjóri: *Ríaldur Ingvarsson*
Kt. 030956-3389

