


Útg.	Dags.	Skýring	Br. af: Yfir.
A	19.04.22	Verktöknir	ÖÖ / BJP

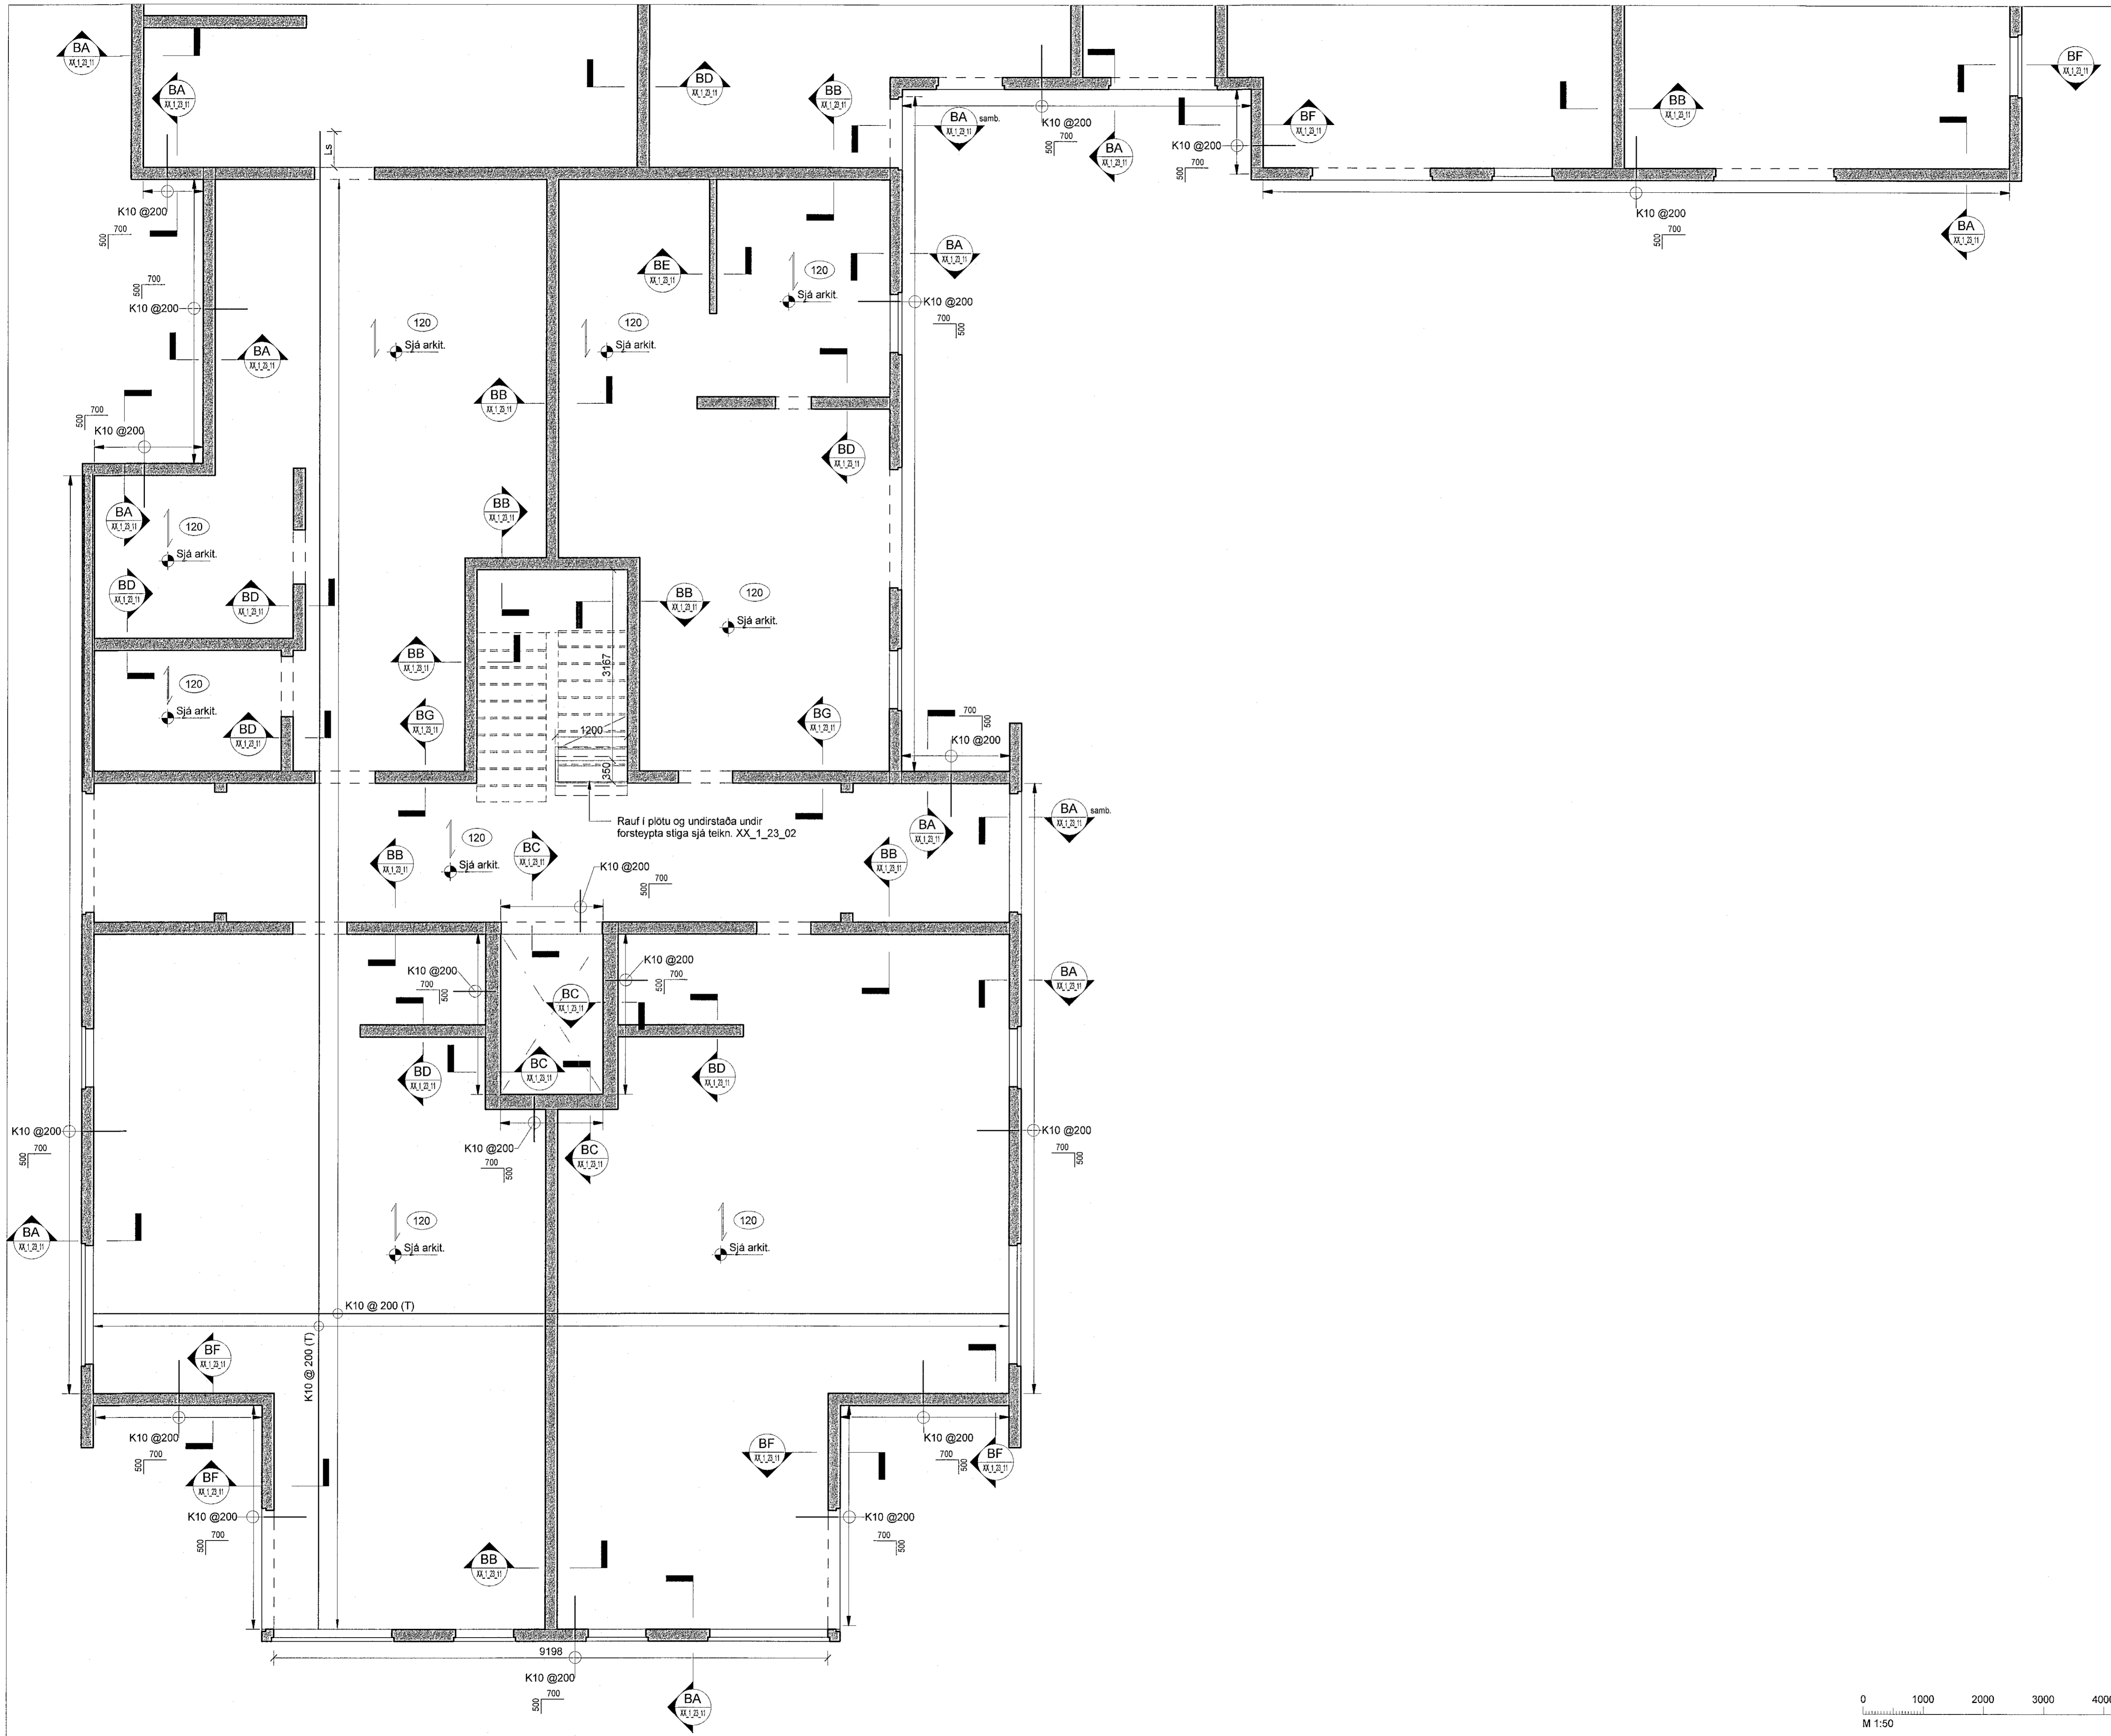

Skýringar

Oll mál eru í mm, nema hæðarkátar í m.

Sjá almenn skýringablað, XX_1_04_01, XX_1_04_02, XX_1_04_03, XX_1_04_04 og XX_1_04_05.


Sjá einnig gataplön og teikningar annarra hönnuða sem tilheyra þessu verki.

Hæðarsetning yfirborðs eru skilgreind á teikningum arkitekta.

Horft er niður á gólfó. Veggir ofan plötu eru sýndir með heilum línum, veggir og bitar neðan plötu eru sýndir með brotnum línum.

Járn í efri brún plötu eru sýnd með heilum línum og eru auðkennd með bókstafnum T. Járn í neðri brún plötu eru sýnd með brotnum línum og eru auðkennd með bókstafnum B.

Verktaki skal hafa samband við hönnuð ef eitthvað er óljóst.

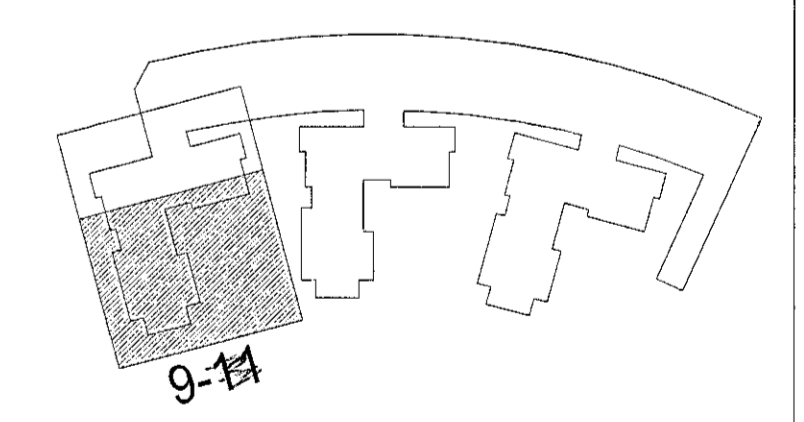

EFLA

Hringhamar 9-19
221 Hafnarfirði

Burðarvirki - Hringhamar 9-19
Járnbinding
Grunnmynd jarðhæð

TEKNIÐMÉR	BLAÐSTJÓRÐ	HANNAÐ	ÖÖ
9354-001	A1	TEKNAÐ:	MG
00_1_21_02		YFIRFARÐ:	BJP
DAGS.	MELKVAFIÐ	ÚTGÁFA	
19.04.2022	1:50	A	

Útgáfudagur og dagsetning aðalstöðsáttar: Frumútgáfa 12.04.2022
Hönnuður: Ólafur Oddbjörnsson kt:310390-3509
Hönnunarséð: Haraldur Ingvarsson kt. 030956-3388

