


Útg.	Dags.	Skýring	Br. af:	Yfirf.
A	19.04.22	Verktækingar	OG	BJP

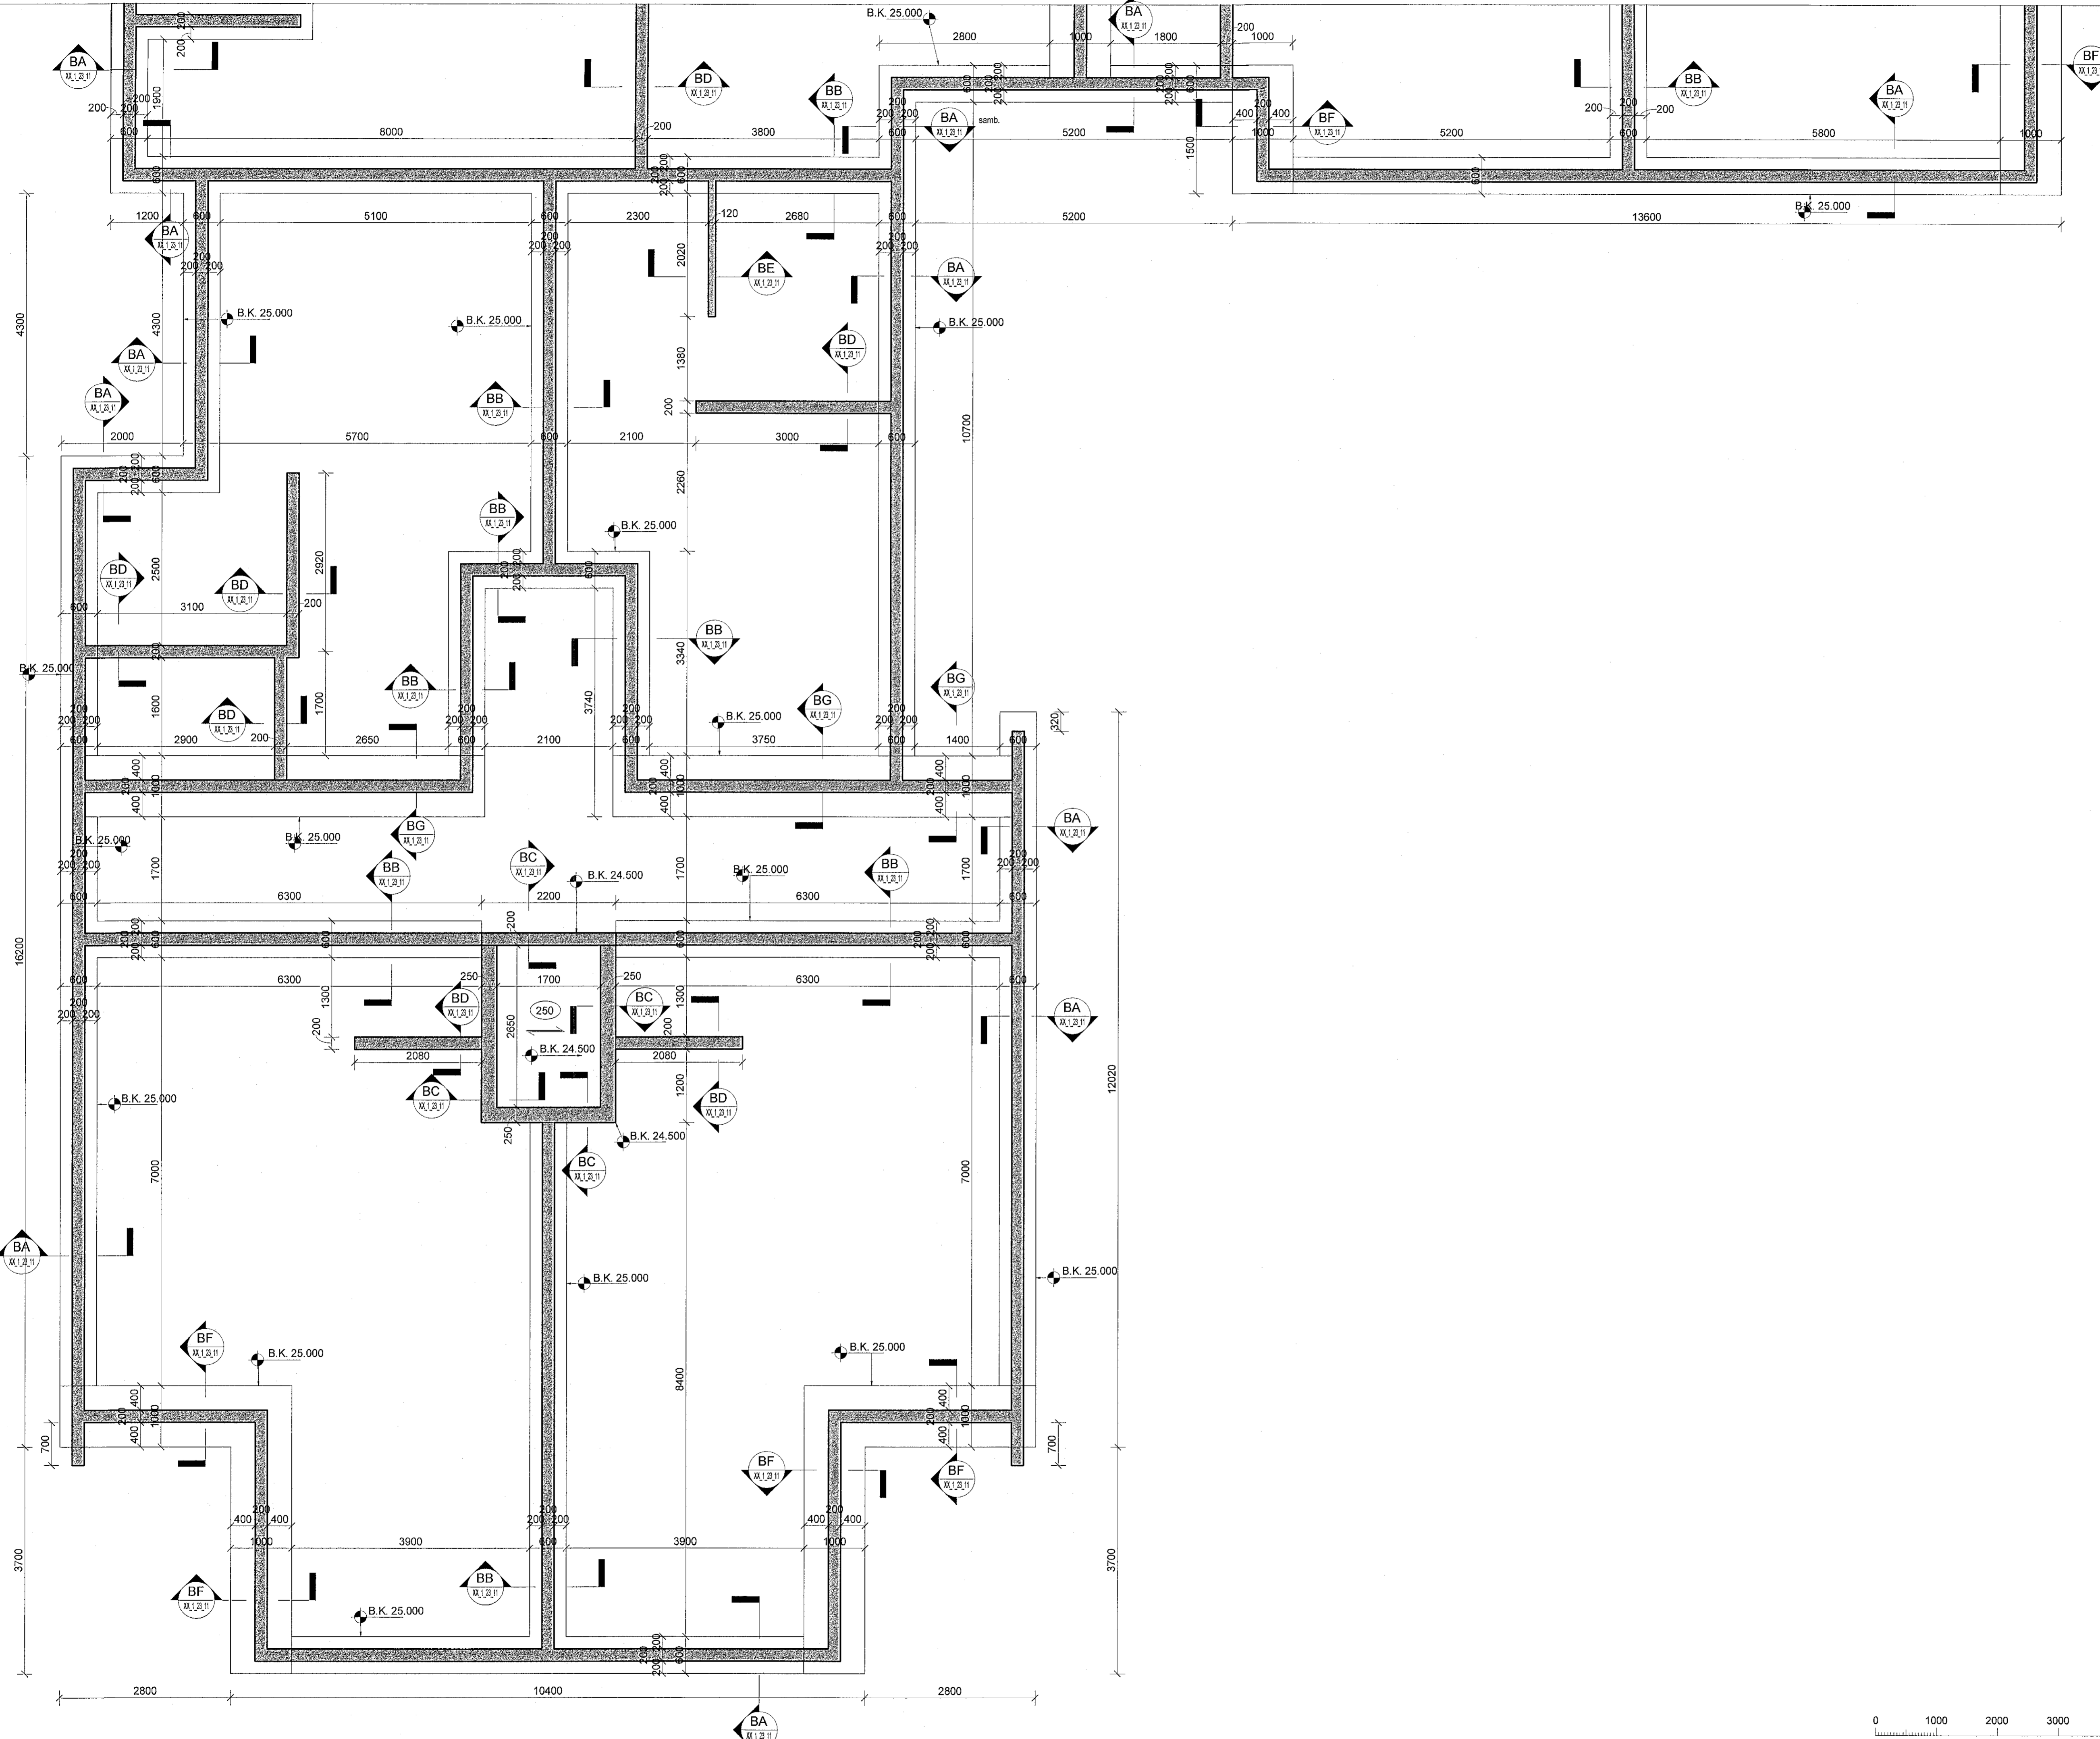

Skýringar

Öll mál eru í mm. nema hæðarkótur í m.

Sjá almenn skýringablað, XX_1_04_01, XX_1_04_02, XX_1_04_03, XX_1_04_04 og XX_1_04_05.

Sjá einngi gataplön og teikningar annarra hönnuða sem tilheyra þessu verki.

Hæðarsetning yfirborðs eru skilgreind á teikningum arkitekta.


Hörfir eru niður á gólfloð. Veggir ofan plötu eru sýndir með heilum línum, veggir og bitar neðan plötu eru sýndir með brotnum línum.

Járn í efri brún plötu eru sýndir með heilum línum og eru auðkennd með bókstafnum T. Járn í neðri brún plötu eru sýndir með brotnum línum og eru auðkennd með bókstafnum B.

Verktaki skal hafa samband við hönnuð ef eitthvað er óljóst.

Þar sem undirstöðufótur endar, stallað upp eða stallað niður skal ganga frá langjárnnum ymist með u-lykkjum, láta járn ganga skeytflengd Ls inn í áframhaldandi undirstöðufót eða beygja járn upp í sökkulveg.

Þar sem sökkulfaetur mætast á hornum skal koma fyrir vinkljárnnum að stærð Ls + Ls bæði fyrir kantjárn og langjárn almennt.

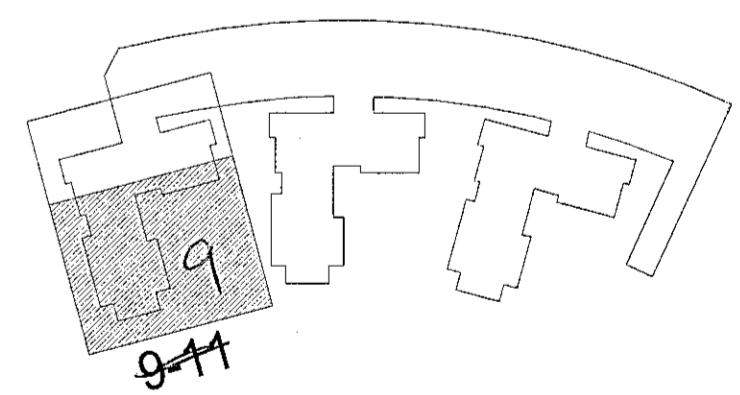


Hringhamar 9-11
221 Hafnarfirði

Burðarvirki - Hringhamar 9-11
Járnbinding
Grunnmynd undirstöður

TEKNIÐMÉR	BLAÐSTJÓRÐ	HANNAÐ	ÓÖ
9354-001	A1	TEIKNAD: MG	
-1_1_21_02		YERIFARÐ: BJP	
DAGS	MÆLIKVAÐI	ÚTGÁFA	
19.04.2022	1:50	A	

Úrgálfundur og staðsetning ábláddráttar: Frumútgáfa 12.04.2022
Hönnuður: Ólafur Oddbjörnsson hl. 310390-3509
Hönnuðarstjóri: Haraldur Ingvarsson hl. 030956-3388

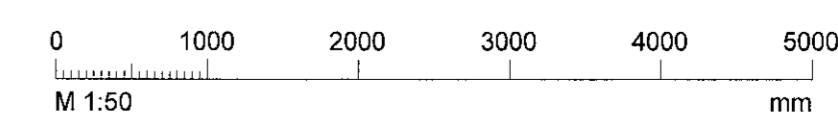

Ólafur Oddbjörnsson
Haraldur Ingvarsson