Samþykkt þann
01. JÚNÍ 2021
Byggingafulltrúinn í Hafnarfirði

A4 1-04 SNIÐ. 1:20

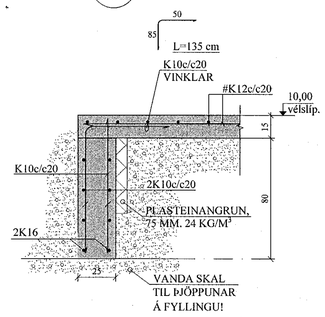

S1 1-04 SÚLA. 1:20

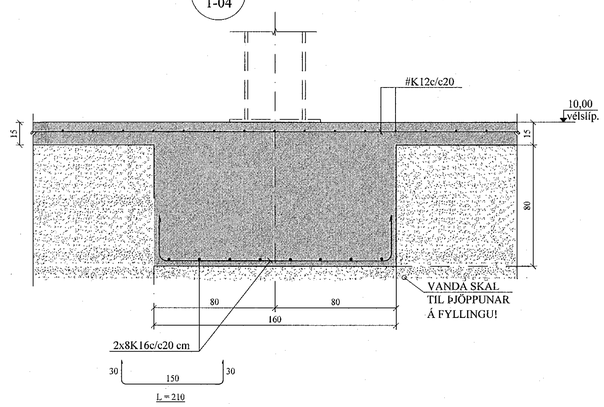

S2 1-04 SÚLA. 1:20

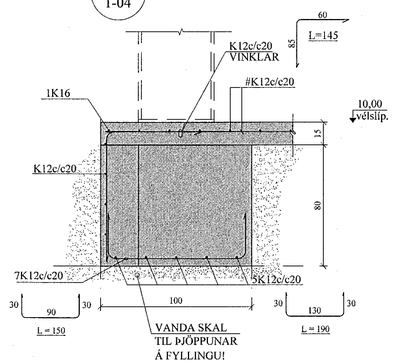

S3 1-04 SÚLA. 1:20

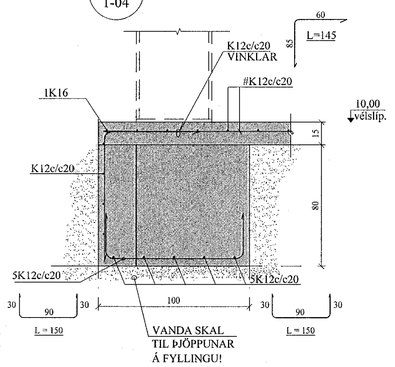

BREYTINGAR

TILVÍSANIR:

SKÝRINGAR..... SJÁ TEIKN. NR. 1-01

ATH:

Vanda skal til þjöppunar á fyllingu
E2/E1 ≤ 2,3 - E2 ≥ 120 Mpa

Reikn.	JKR	Okt. '20	Útgefið:	20.10.2020
Teikn.	JKR	Okt. '20	Kvarði:	1:20
Ath.				
Samþ.				

BREIÐHELLA 14
Hafnarfjörður

Nr. 1-04

Verkhluti
UNDIRSTÖÐUR,
SNIÐ, SÚLUR.

Jón Kristjánsson
Byggingarverkfræðingur
VJK ehf
Ármúla 19
108 Reykjavík
Sími: 537-0002 Gsm: 772-3154
Kt. 210754-4829
Netfang: jokris54@gmail.com