

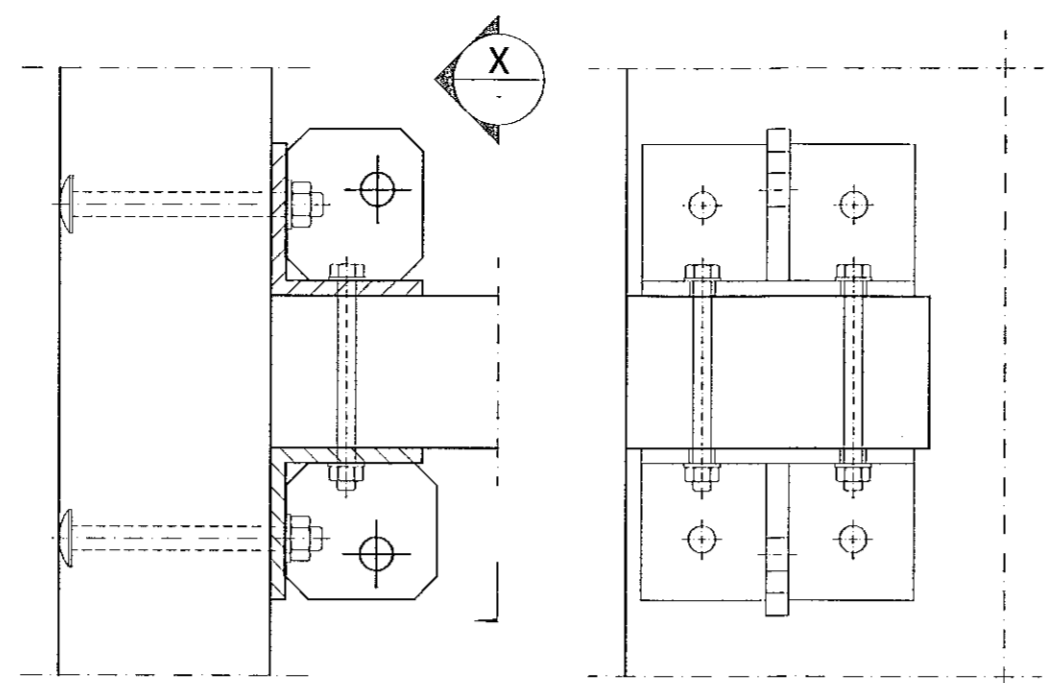


F11
Mkv. 1:10

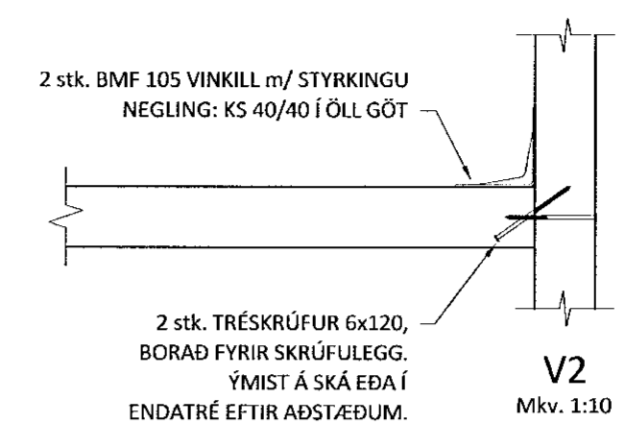

Boltast saman með:
4 stk. borðboltum M16x180
2 stk. stálboltum M16x150

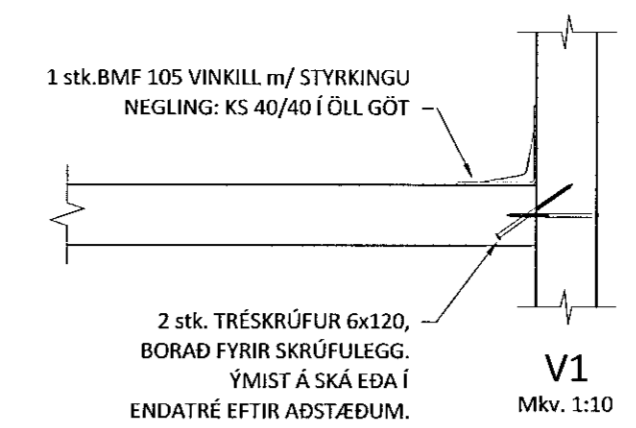

Samþykkt þann
29. Júní 2021
Byggingafulltrúinn í Hafnarfirði

Út:	04.05.21	GRG	Frumútgáfa
Útgáfa:	Dagsetn:	Af:	Skýring:

CEDRUS EHF.
TEIKNI- OG VERKFRÆÐIÞJÓNUSTA
MIDTUN 20. 800 SELFOSS. S: 482-1166
WWW.CEDRUS@SIMNET.IS S: 863-3004

DOFRAHELLA 9
221 Hafnarfirði
Geymsluhús - mhl.03

Teiknínúmer:
211-03

Burðarvirki:
Festingar

Mælikvarði:
1:10

Teiknað:	Gísli Rafn Gylfason	Frumstærð teikningar:	A2
Hönnunarstjóri:	Eyðlaugur Valbjörnsson Kt. 280857-4169	Verknúmer:	280857-4169
Dagsetning:	04.05.2021	Verknúmer:	21 008
Aritun hönnuðar:	Jón Árnason 051073-5099		