



Samþykkt þann
28. Júní 2021
Byggingullögnin / Hafnarfirði

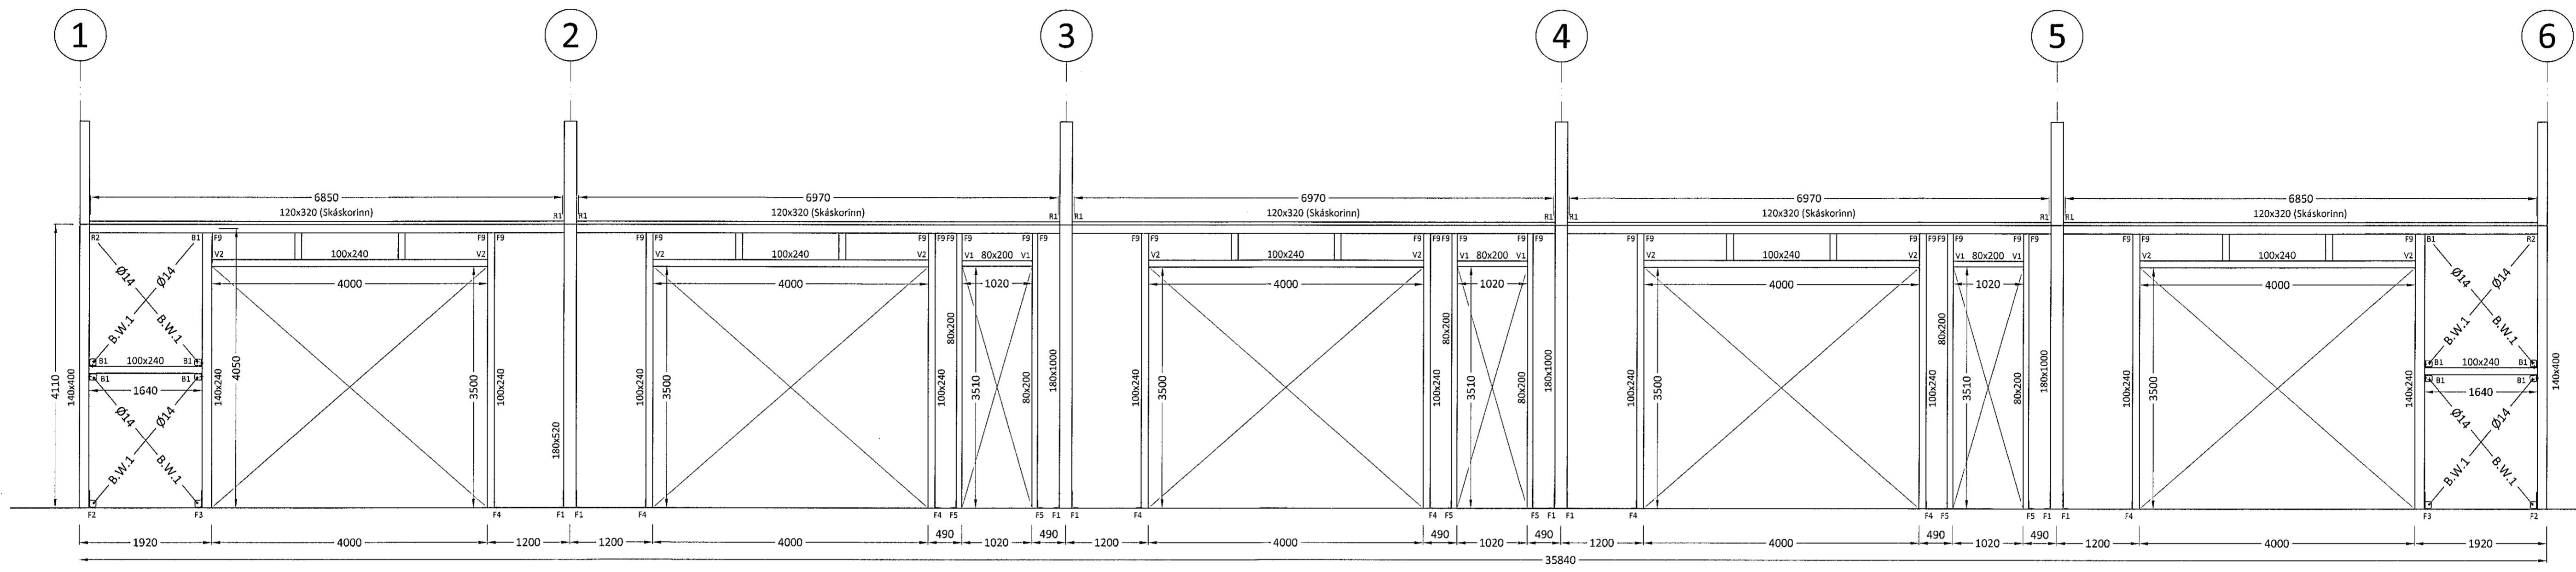

MODULE - A
Mkv. 1:50

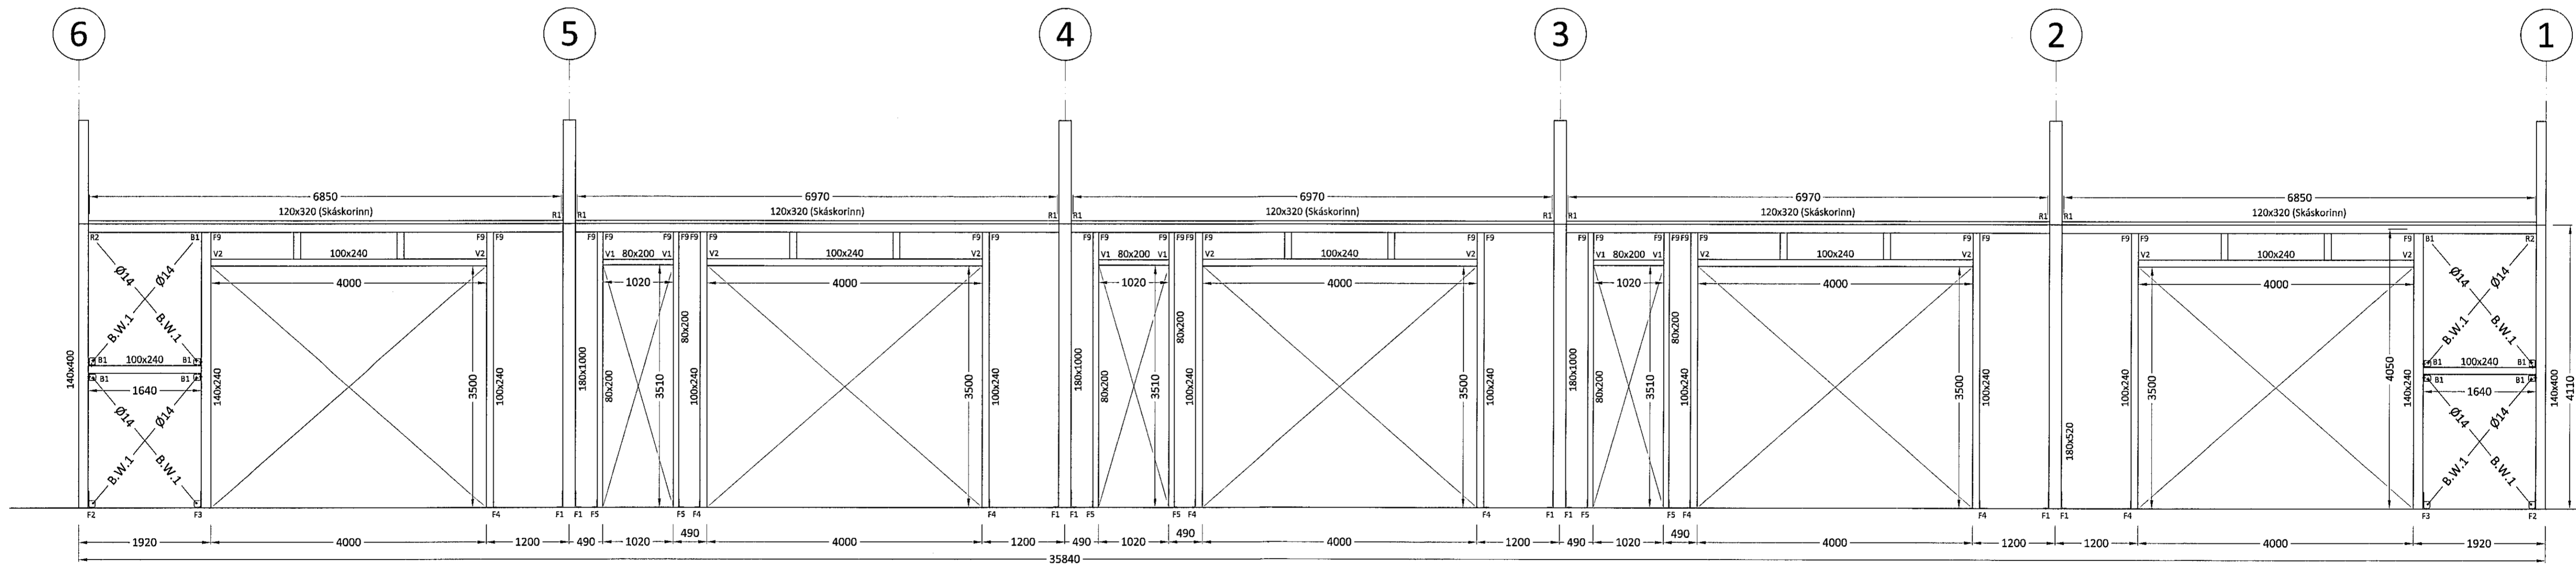

MODULE - B
Mkv. 1:50

Útgefni:	04.05.21	GRG	Frumútgáfa
Útgáfa:	Dagsetn:	AF:	Skýring:
			TEKNI- OG VERKFRÆÐIMONUSTA MIÐTÚN 20, 800 SELFOSS, S: 482-1166 WWW.CEDRUS.IS @ SIMNET.IS S: 863-3004
DOFRAHELLA 9 221 Hafnarfirði Geymsluhús - mhl.03			Teiknúmer: 210-02
Burðarvirki: Ásýndir langhliða Skýringar			Mælikvarði: 1:50
Teiknað: Gisli Rafn Gylfason		Frumstærð teikningar: A1	
Hönnunarstjóri:		280857-4169	
Dagsetning: 04.05.2021		Verknúmer: 21 008	
Áritun hönnuðar: Valur Arnarson 051073-5099			