



Samþykkt þann  
 29. Júní 2021  
 Byggingaábyrgingaráttir í Hafnarfirði

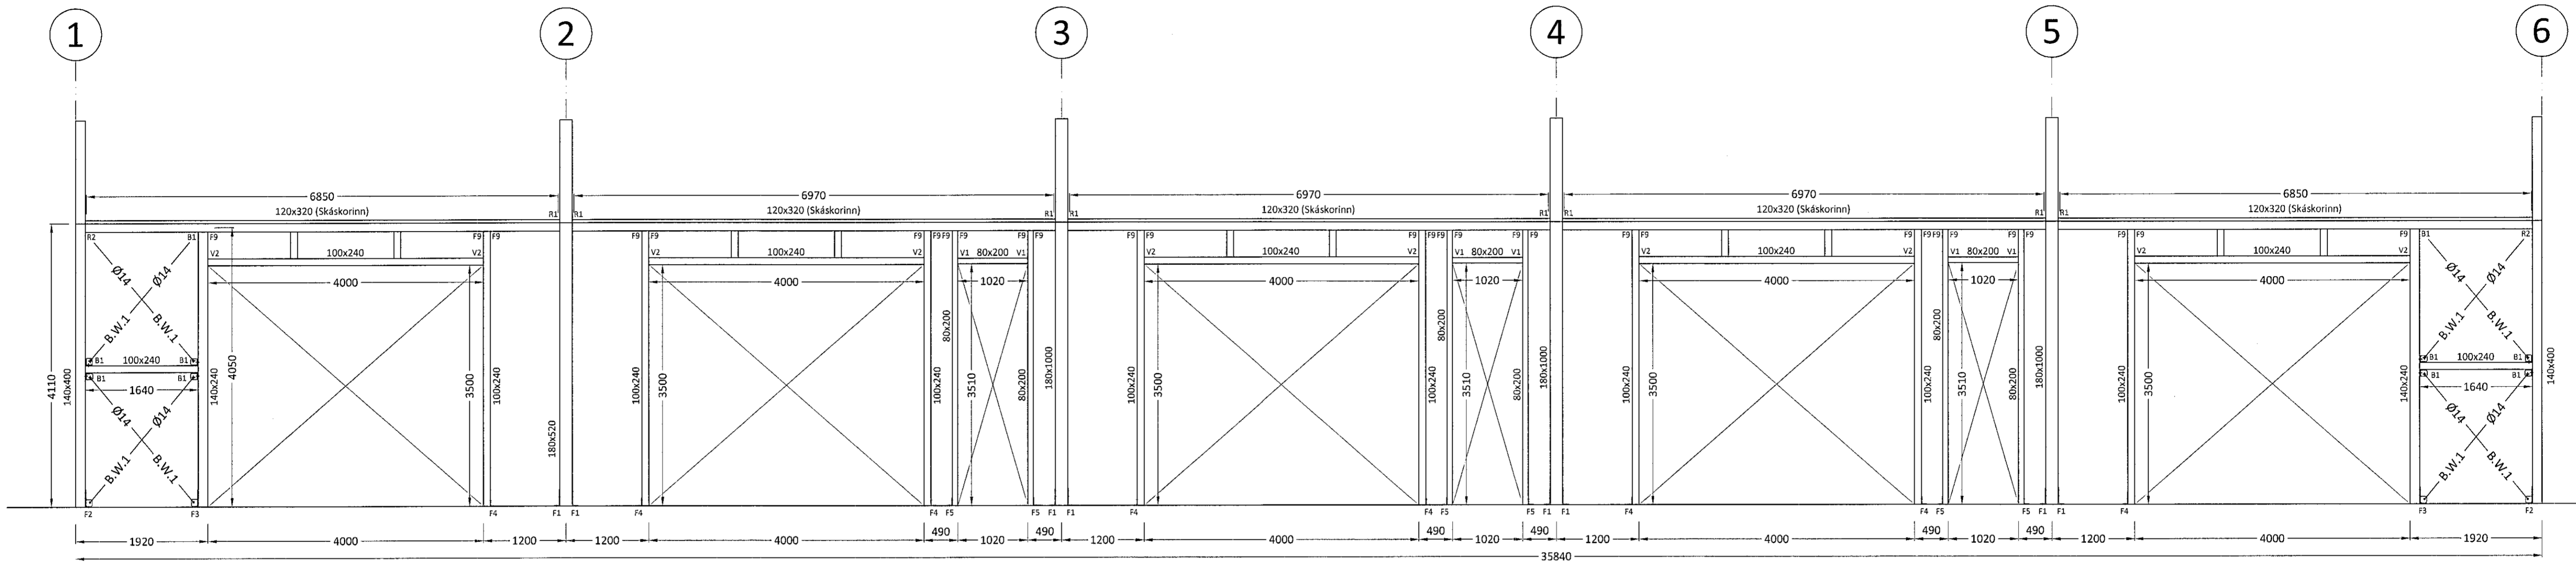

MODULE - A  
 Mkv. 1:50

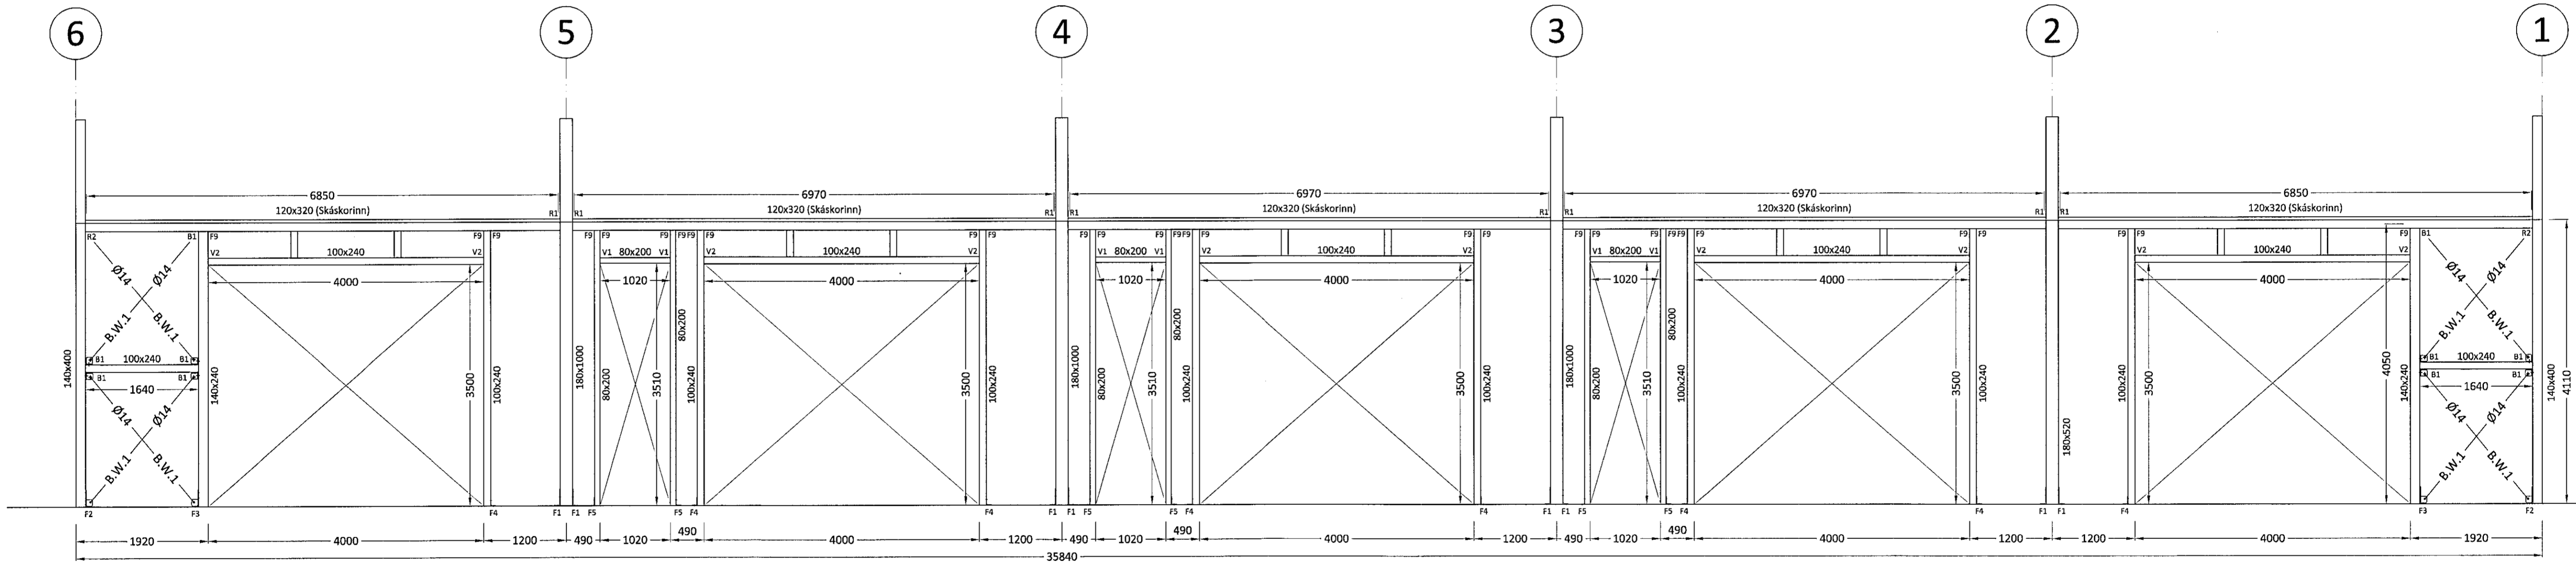

MODULE - B  
 Mkv. 1:50

Út:	04.05.21	GRG	Frumútgáfa
Útgefa:	Dagsetn:	AF	Skýring:

**CEDRUS EHF.**  
 TEIKNI- OG VERKFRÆÐIÐJÓNUMSTA  
 MBLÍFÍN 20, 800 SILFUS  
 WWW.CEDRUS.IS 3 382-1165  
 3 863-3004

**DOFRAHELLA 9** Teiknúmer:  
 221 Hafnarfirði **210-02**  
 Geymsluhús - mhl.02

**Burðarvirki:** Mælikvarði:  
 Ásýndir langhliða **1:50**  
 Skýringar

Teiknað: Gísli Rafn Gylfason Frumstærð teikningar: A1  
 Hönnunarstjóri: Kl. 280857-4169 280857-4169  
 Dagsetning: 04.05.2021 Verknúmer: 21 008  
 Áritun hönnuðar: Valur Arnarson 051023-5049