


GRUNNMYND 2. HÆÐ 1:50


Sambýskkt þann
01. júní 2021
Bygginguáhrifinn 1. hæðarhluti

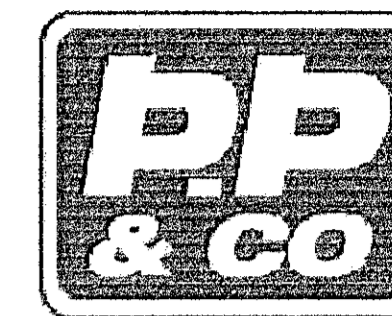

P.PORGRÍMSSON & CO

Staðgreinir: 2725-0010
Landnúmer: 206392

1	þakgluggum breytt í þakglugga við mænin	12.2.2021	hbs
2	byggingar	dags	sambýskt

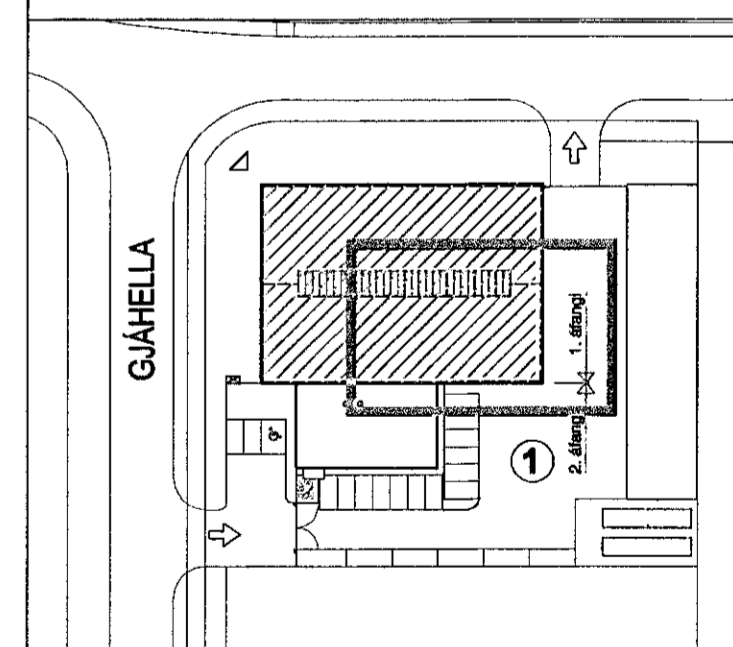

Lýkilmynd

arkitektar faí
ingólfstræti 5
101 reykjavík
sími 552 4100
www.erumark.is

ERUM
ARKITEKTAR

Unnið í samráði við Erling G. Pedersen arkitekt
Hágr B. Gunnarsson
311249-210

GJÁHELLA 1, HAFNARFJÖRDUR
VERKTEIKNINGAR 1. ÁFANGI VÖRUGEYMSLA
GRUNNMYND 50 HLUTI

matkvæð	1:50	19002
hannað	erum	egp hbs
erum	egp hbs	dags 01.06.2021

22 - 04