


Samþykkt þann  
**01. Júní 2021**  
 Byggingulöðinni í Hafnarföru

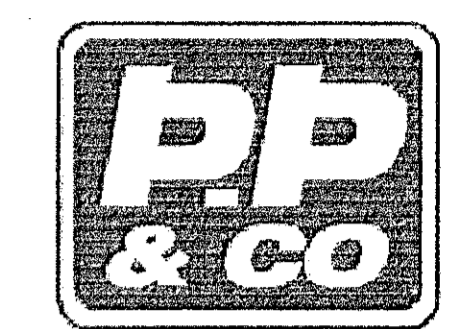


**P. PORGRÍMSSON & CO**


Staðgreinir: 2725-0010  
 Landnúmer: 206392

ATH.  
 STÆRÐIR, ÞÉTTLEIKI FESTINGA OG  
 STÆRÐIR Á SKRÚFUM OG BOLTUM  
 SKULU VERA Í SAMRÁÐI VIÐ  
 BURÐARÞOLSVERKFRÆÐING OG  
 FRAMLEIÐENDUR.

① Viðbót við brunavarnir:  
 Ef sleppt er að klæða blökksperrur  
 með 13 mm gíspötum eins og  
 fyrirséð er í byggingarlýsingu,  
 skal mála blökksperrur með  
 viðurkenndri eldvörnarmálningu t.d.  
 KBS CHAR21 plus eða annari  
 sambærilegri. Við einismæðferð og  
 efnisþykkt skal farið að öllu eftir  
 leiðbeiningum framleiðenda.

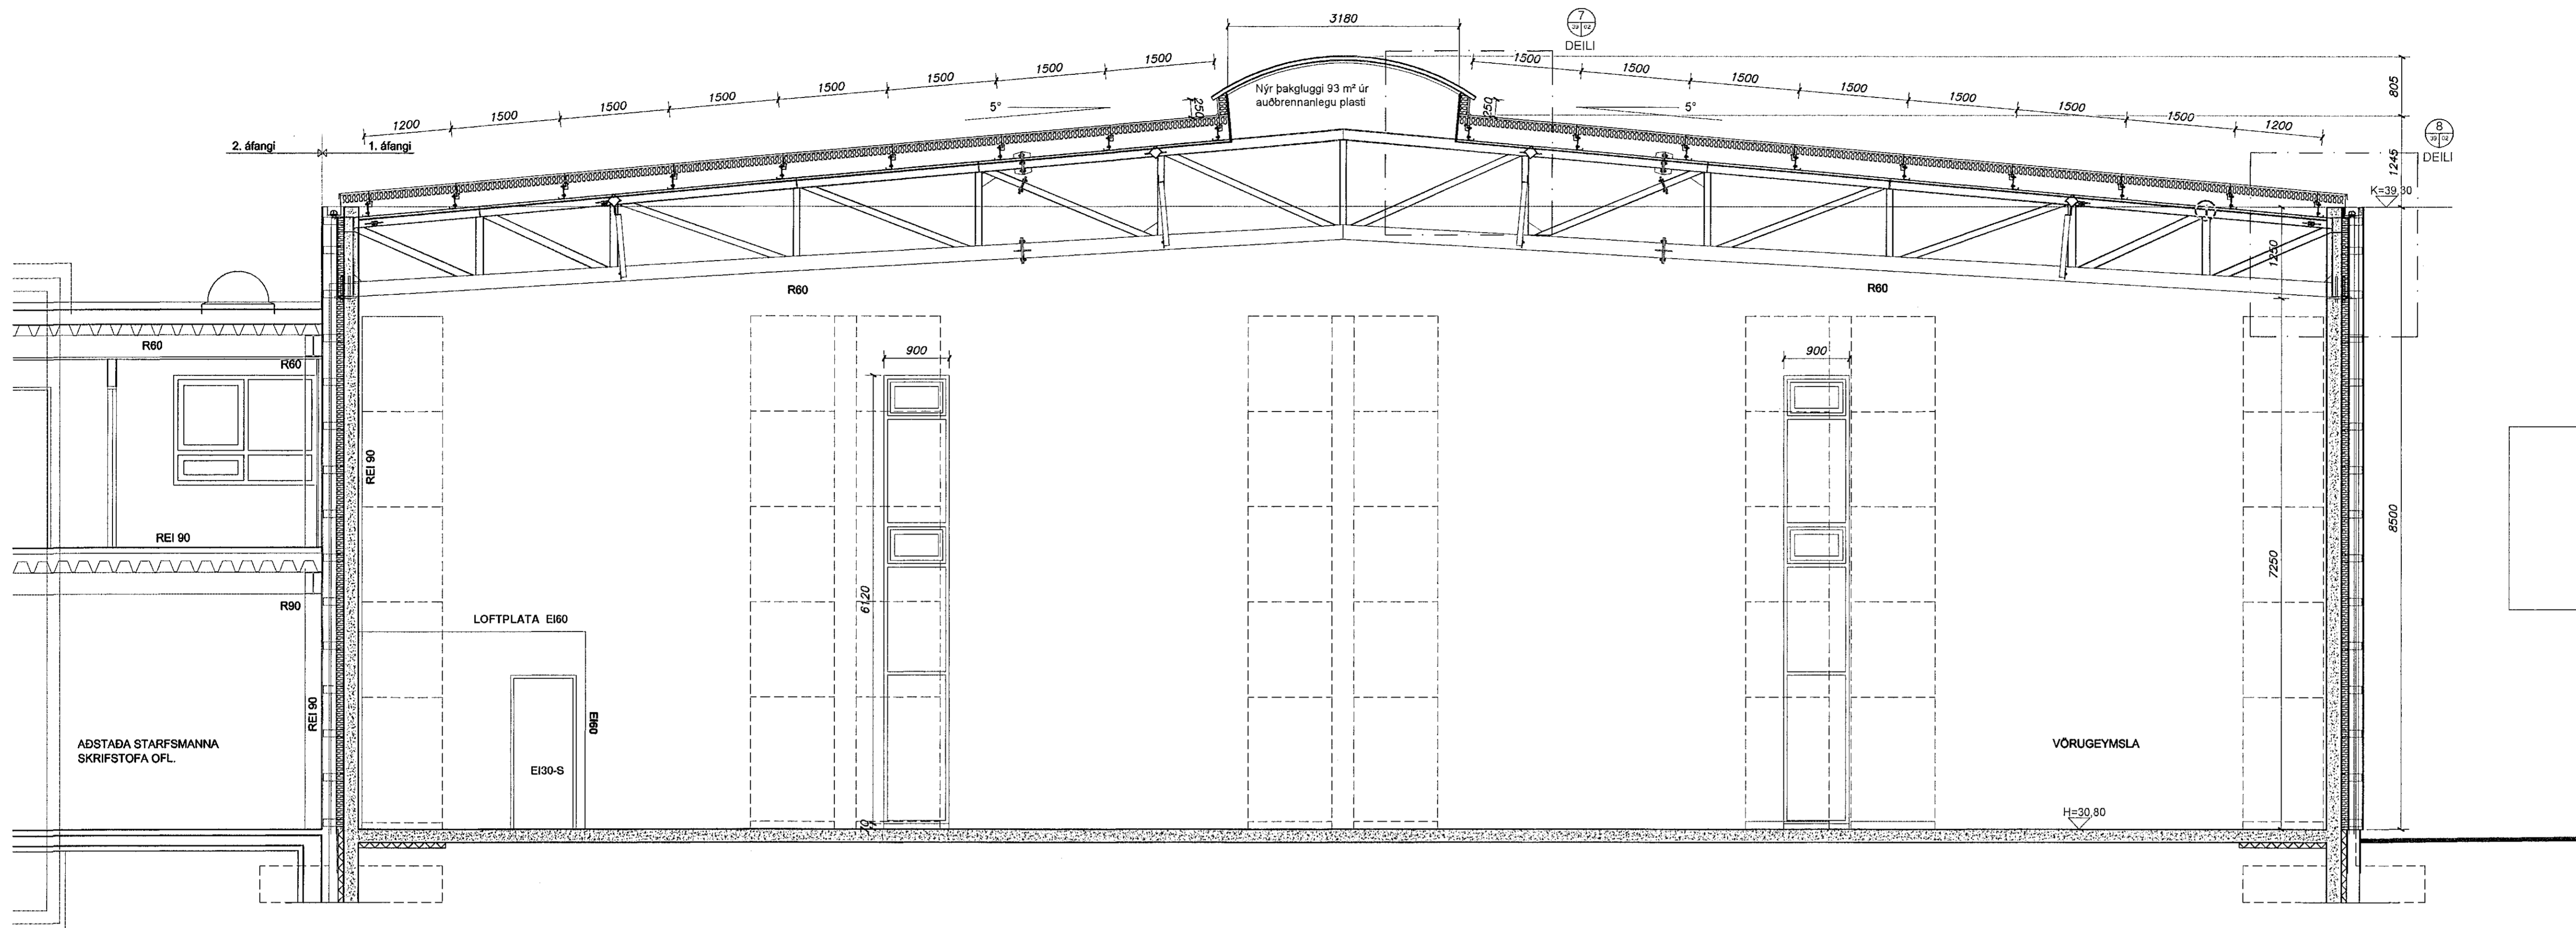


SNID A-A mkv. 1:50

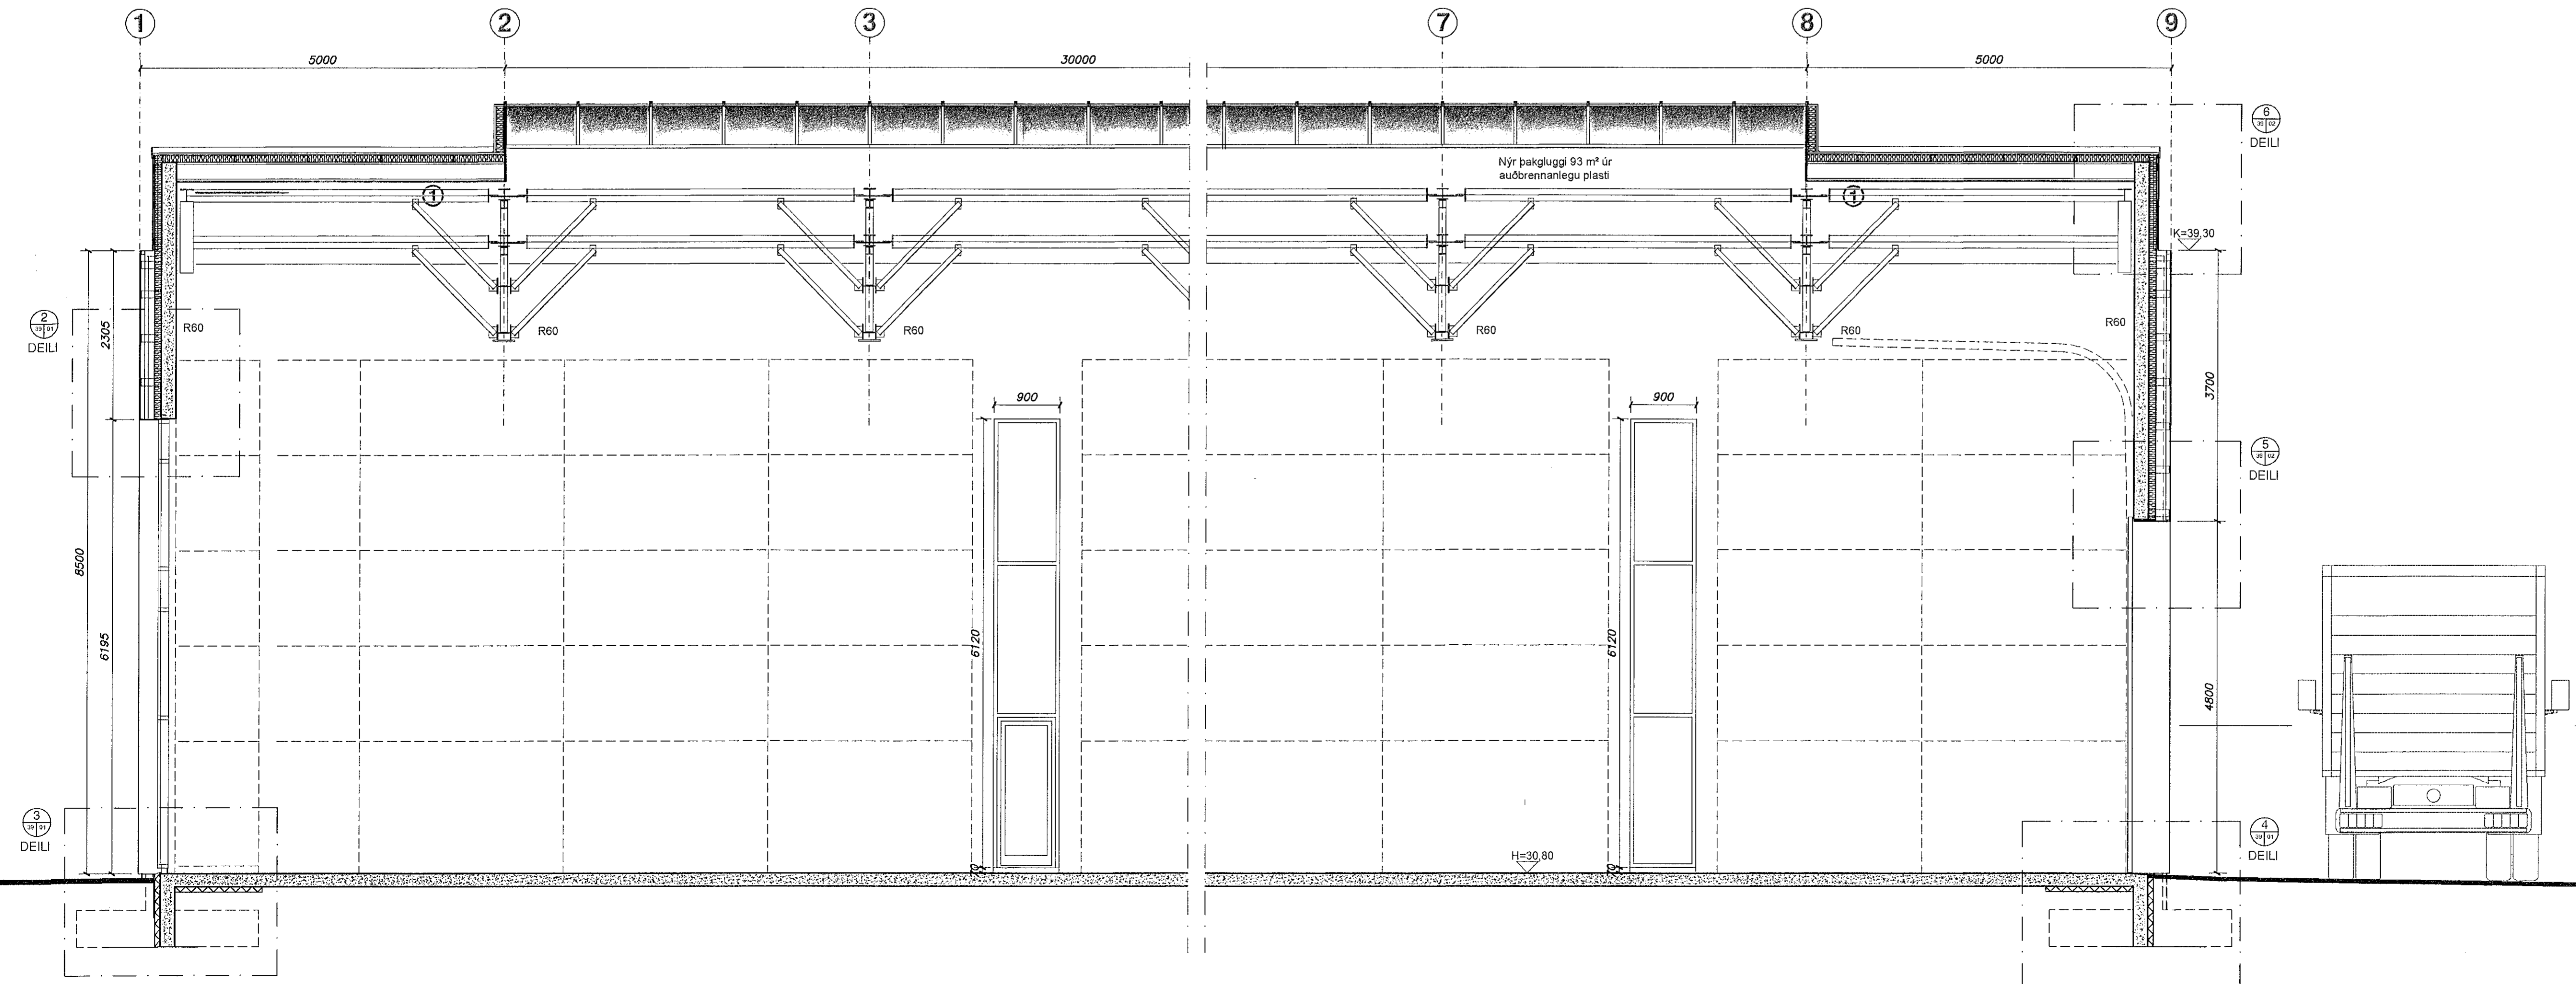

SNID C-C (hlutasnið) mkv. 1:50

1	Þakgluggum breytt í þakglugga við mætur	12.2.2021	hbs
2	Byggingarlýsing	01.06.2021	hbs

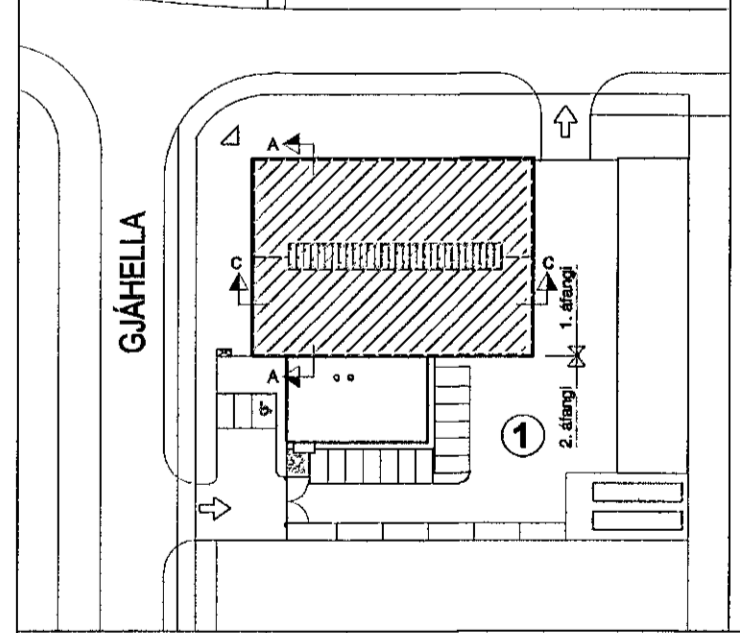

Lykilmynd

arkitektar fal  
 Ingólfsstræti 5  
 101 Reykjavík  
 sími 552 4100  
 www.erumark.is

**ERUM**  
 ARKITEKTAR

Höfundur: Erling G. Þorsteinsson  
 M. 91248-2761

Umboð í samráði við Erling G. Þorsteinsson arkitekt  
**GJÁHELLA 1, HAFNARFJÖRÐUR**  
 VERKTEIKNINGAR, ÁFANGI 1 VÖRUGEYMSLA  
 SNID 50 HLUTI

málavand:	1:50	verkt:	19002
hamnað:	erum	sambjakt:	egg hbs
dags:	01.06.2021		