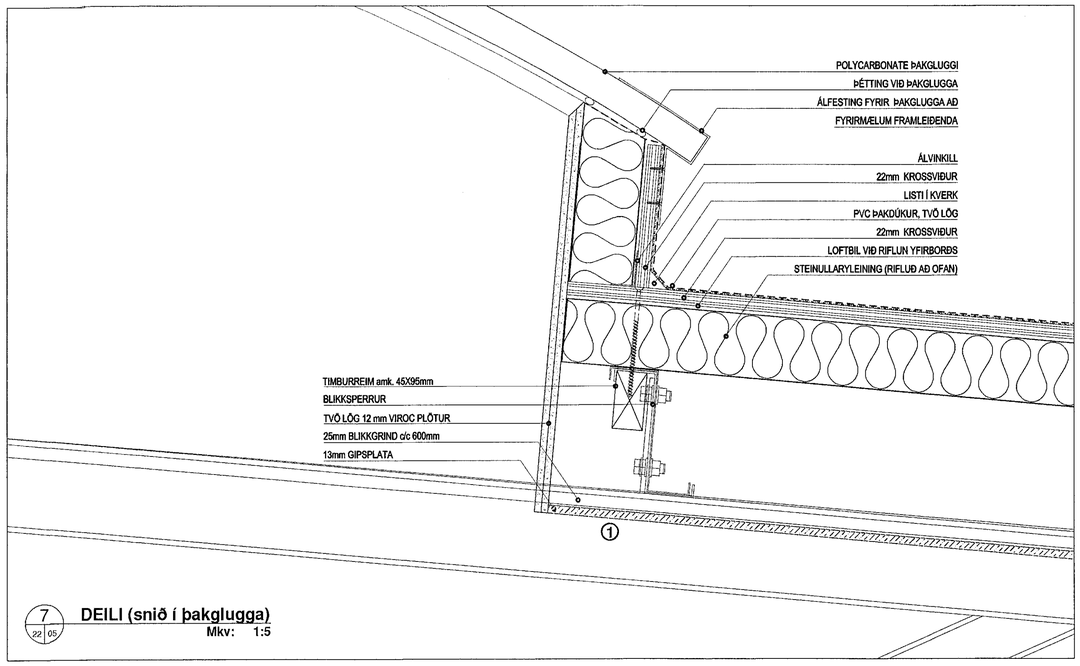

7 / 22 05 **DEILI (snið í þakglugga)**
Mkv: 1:5

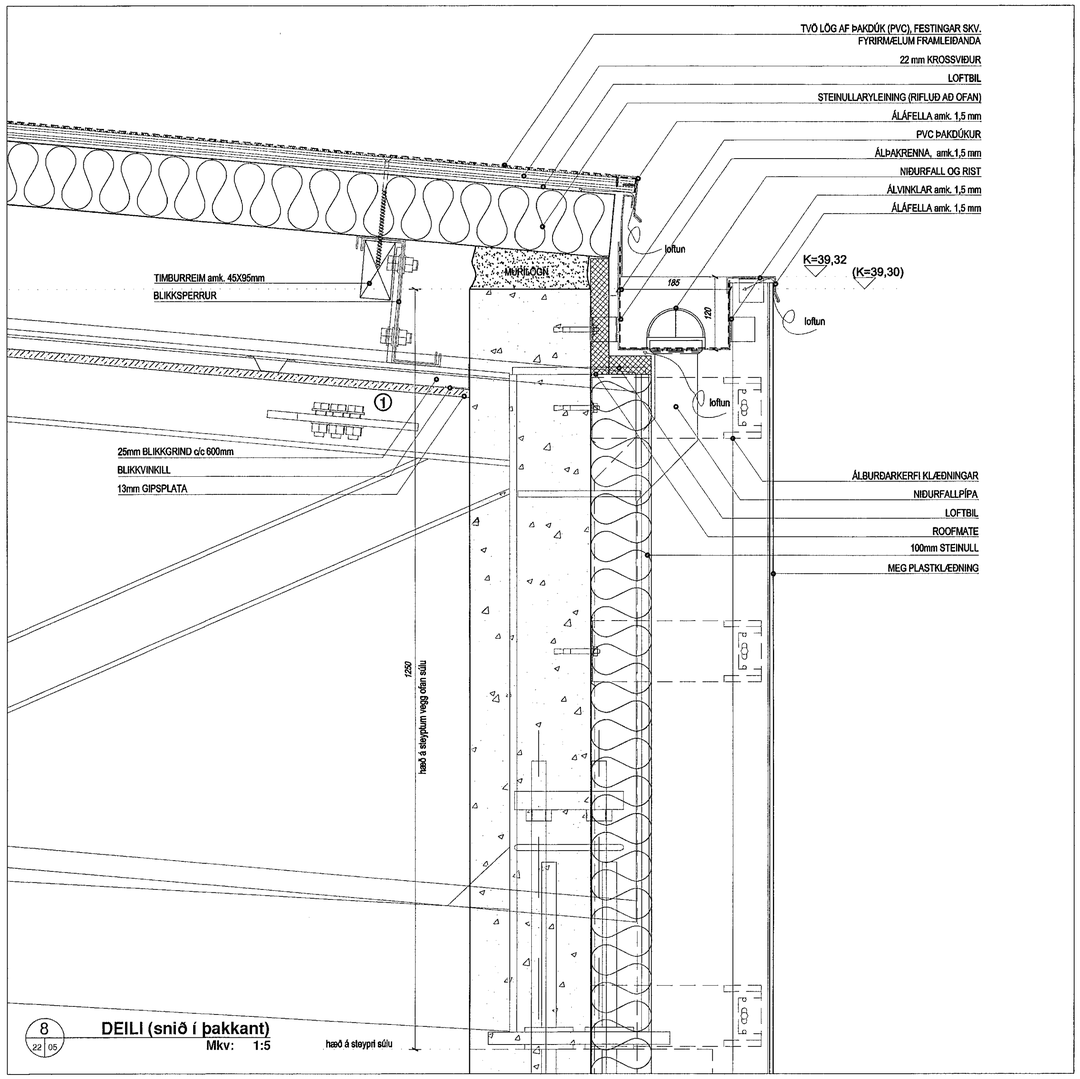

8 / 22 05 **DEILI (snið í þakkant)**
Mkv: 1:5

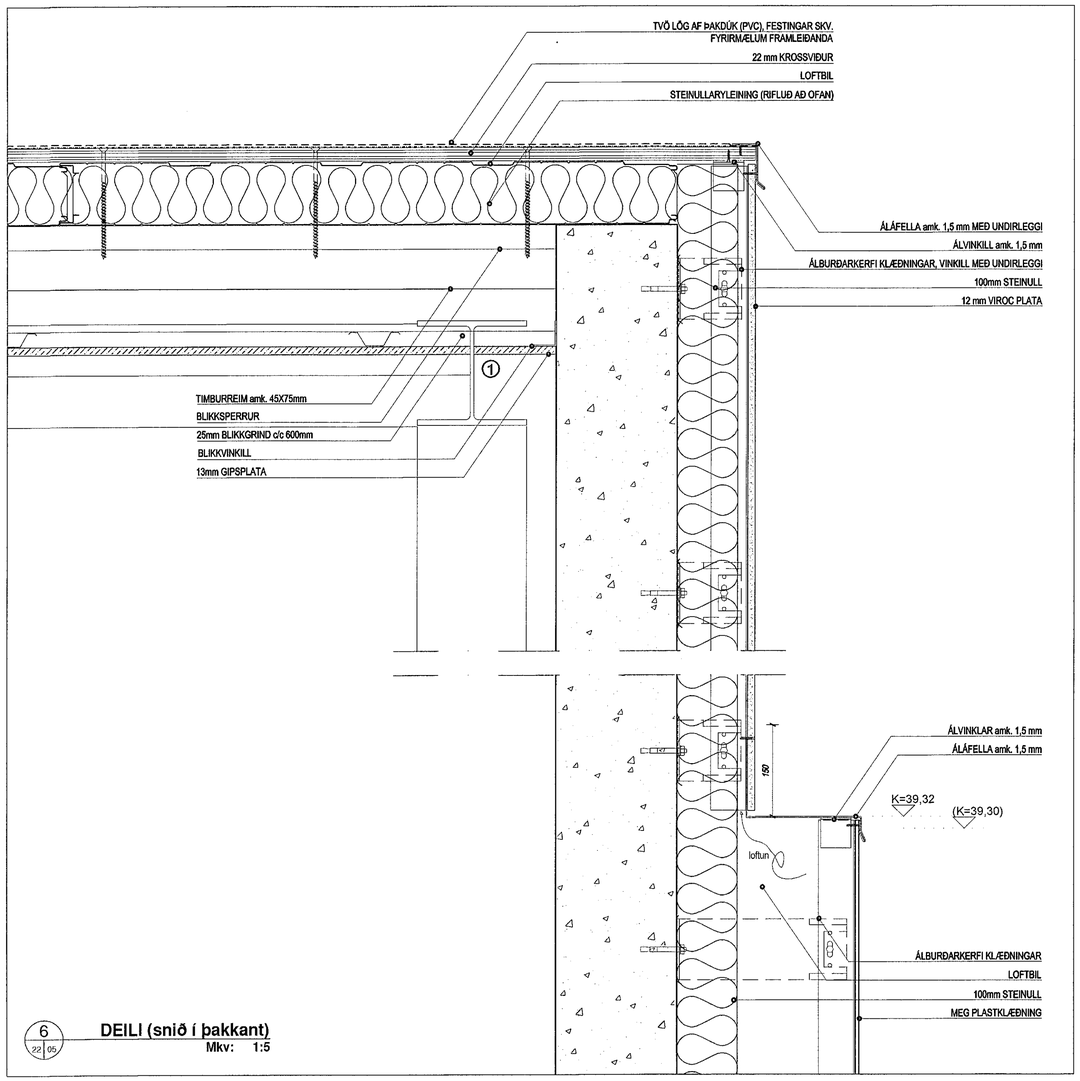

6 / 22 05 **DEILI (snið í þakkant)**
Mkv: 1:5

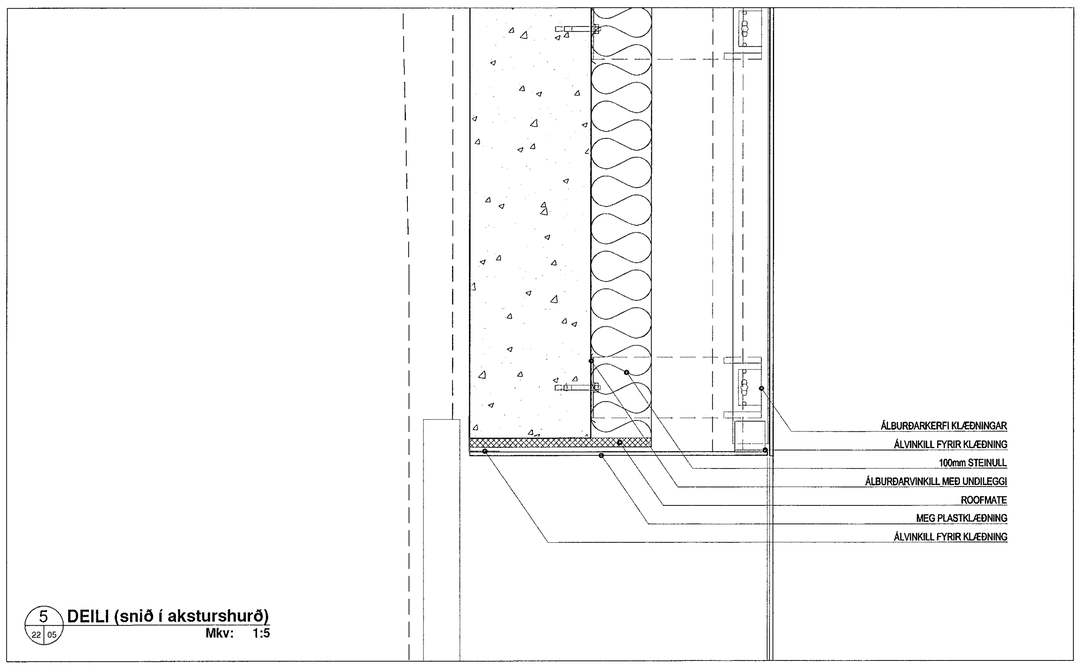

5 / 22 05 **DEILI (snið í akstursburð)**
Mkv: 1:5

Samþykkt þann 01. júlí 2021
Byggingafulltrúinn í Hafnarfirði

Þ.ÞORGRÍMSSON & CO

Staðgreinir: 2725-0010
Landnúmer: 206392

ATH.
STÆRÐIR, ÞÉTTLEIKI FESTINGA OG STÆRÐIR Á SKRÚFUM OG BOLTUM SKULU VERA Í SAMRÁÐI VIÐ BURÐARÞOLSVERKFRÆÐING OG FRAMLEIÐENDUR.

1 Viðbót við brunavarnir:
Ef sleppt er að klæða blikksperrur með 13 mm gifsplötum eins og fyrirskrifað er í byggingarlýsing, skal mála blikksperrur með viðurkenndi eldvarnarmálningu t.d. KBS CHAR21 plus eða annarri sambærilegri. Við efnismeðferð og efnisþykkt skal farið að öllu eftir leiðbeiningum framleiðenda.

nr.	fjöld	breytingar	dags	samþ/áð
1	1	þakgluggum breytt í þakglugga við mænir	12.2.2021	hbs

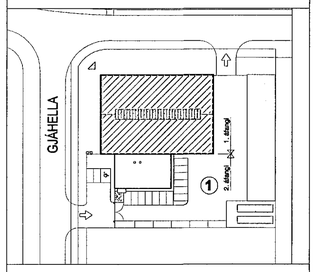

Lykilmynd

arkitektar faí
ingólfsstræti 5
101 reykjavík
sími 552 4100
www. erumark.is
ERUM ARKITEKTAR
Helgi Hermann Sigurðsson
kt. 3 1249 7149
Unnið í samráði við Erling G. Pedersen arkitekt

GJÁHELLA 1, HAFNARFJÖRÐUR
VERKTEIKNINGAR, ÁFANGI 1 VÖRUGEYMSLA
SNIÐ OG DEILI

mælikvarði			verk nr.
1:5			19002
hannað	teiknað	samþykkt	
erum	egp hbs		
		dags. 01.06.2021	

39 - 02 a

frumstærð A1