


Samþykkt þann  
**01. JUNÍ 2021**  
 Byggingaáskilningur í Hafnarfjörð

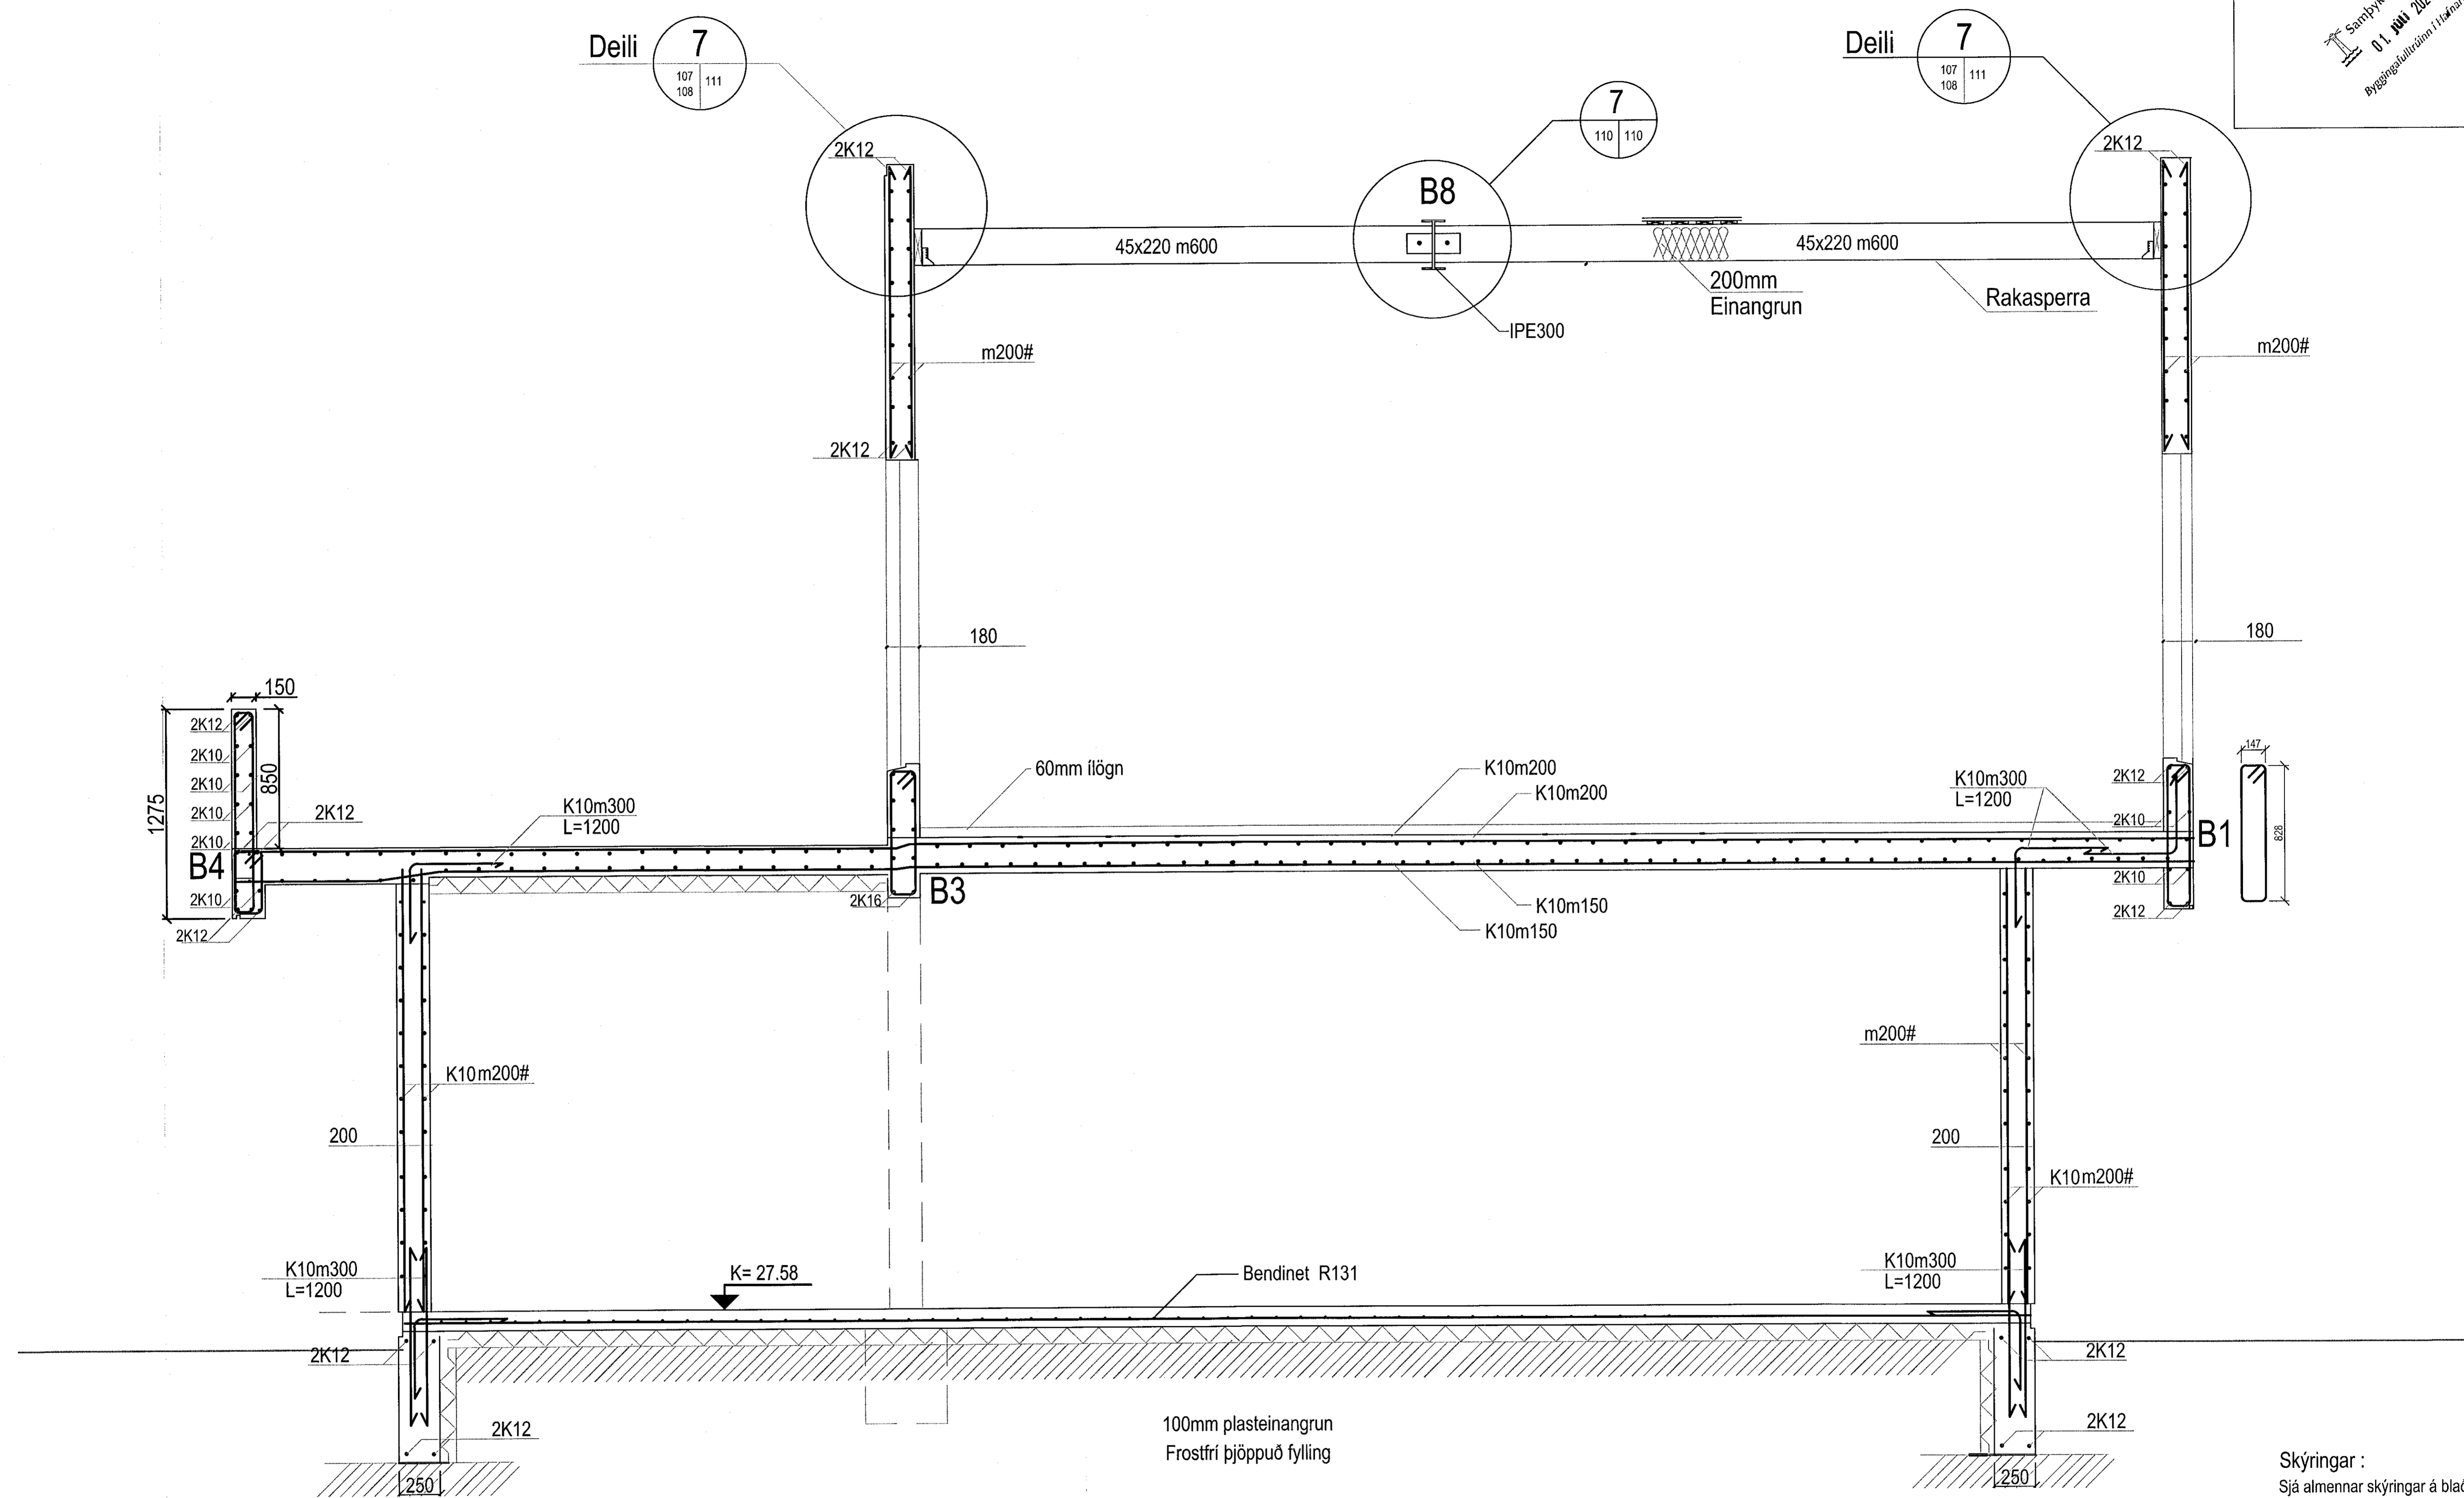

Snið  
 M= 1:20

AE  
 101 104-  
 103 109  
 110

Teikning er í samræmi við  
 aðalteikningu útgefnu 26.03.2021

Undirritun hönnunarstjóra:  
 Erlendur Björnsson  
 KL 030673-3799

Skýringar :  
 Sjá almennar skýringar á blaði B-100  
 Öll mál eru í mm nema hæðarkótur

GLÓRA  
 HÁDEGISSKARÐ 11  
 HAFNARFJÖRÐUR

BURÐAR-OLSTEINKING  
 VEGGR  
 SNIÐ

Porfelaur Björnsson 096913 3799  
 Byggingafræðingur efl  
 Hádegisskara 2/a 230 RNB  
 Sími 41 7552 700 4400  
 Póstfang reygjús

B-108