

KRISTINN RAGNARSSON KT. 120944-2669

ÁRITUN HÖNNUNARSTJÓRA KT:

FYLLING UNDIR OG INNAN SÖKKLA:  
 ÖHREYFD LÖD ER ÚFÍÐ KAPELLUHRAUN. HREINSA SKAL GRÓÐUR OG ANNAD ÚFRÉNT EFNÍ OFAN AF HRAUNINI. BYGGINGAR VERDA GRUNDADAR Á FYLLINGARPÚÐA SEM ÞIAPPA SKAL SAMKVÆMT FYRIRSKRIFT HÉR AD NEDAN. ÞAR SEM HRAUNKOLLAR STANDA HÆRRÁ EN HÁLFAN METRA UNDIR UPPGEFNUM KÓTA Á PÚÐA SKAL FLEYGA ÞÁ ÞANNIG AD LÁGMARKSPYKKT Á PÚÐA SÉ A.M.K. HÁLFUR METRI.

SÖMU ÞJÖPPUNARKRÖFUR GILDA FYRIR FYLLINGU UNDIR SÖKKLIUM, BOTNPLÖTU OG Á PLANI.

MESTA STEINASTÆRD Í HVERJU LAGI MÁ EKKI VERA MEIRI EN 1/3 AF PYKKT HVERS LAGS. ALLA FYLLINGU SKAL ÞIAPPA Í LÖGUM, EN PYKKT LAGANNA OG FJÖLDI YFIRFERDA ER HÁÐ AFKÖSTUM ÞEIRRA TÆKIA SEM NOTUÐ VERDA VID FRAMKVÆMDINA. TIL VÍÐMIDUNAR ER ÞESS GETIÐ AD MED 10 TONNA VÍBROVALTARA MÁ LAGPYKKT EKKI FARA YFIR 60cm OG LÁGMARKSFJÖLDI YFIRFERDA ERU 5. VÆTA SKAL FYLLINGUNA VEL Á MILLI UMFERDA. GERÐ ER KRAFA UM AD FYLLINGIN STANDIST EFTIRFARANDI ÞJÖPPUNARPRÓF:

$$E_s \geq 120 \text{ MPa}$$

$$E_s/E_t \leq 2,2$$

LEYFILEG SPENNA Á PÚÐA ER 0,5MPa


TÁKN:

————— ÚTBRÚN STEYPTRA SÖKKLA


////// ÞJÖPPUÐ FYLLING

XXXXXX KLÖPP EDA HRAUN

PÚÐI: 00,00 HÆÐ Á PÚÐA EFTIR ÞJÖPPUN  
 KLÖPP: 00,00 HÁMARKSHÆÐ Á KLÖPP M.V. 0,5m LÁGMARKS-  
 PYKKT Á PÚÐA

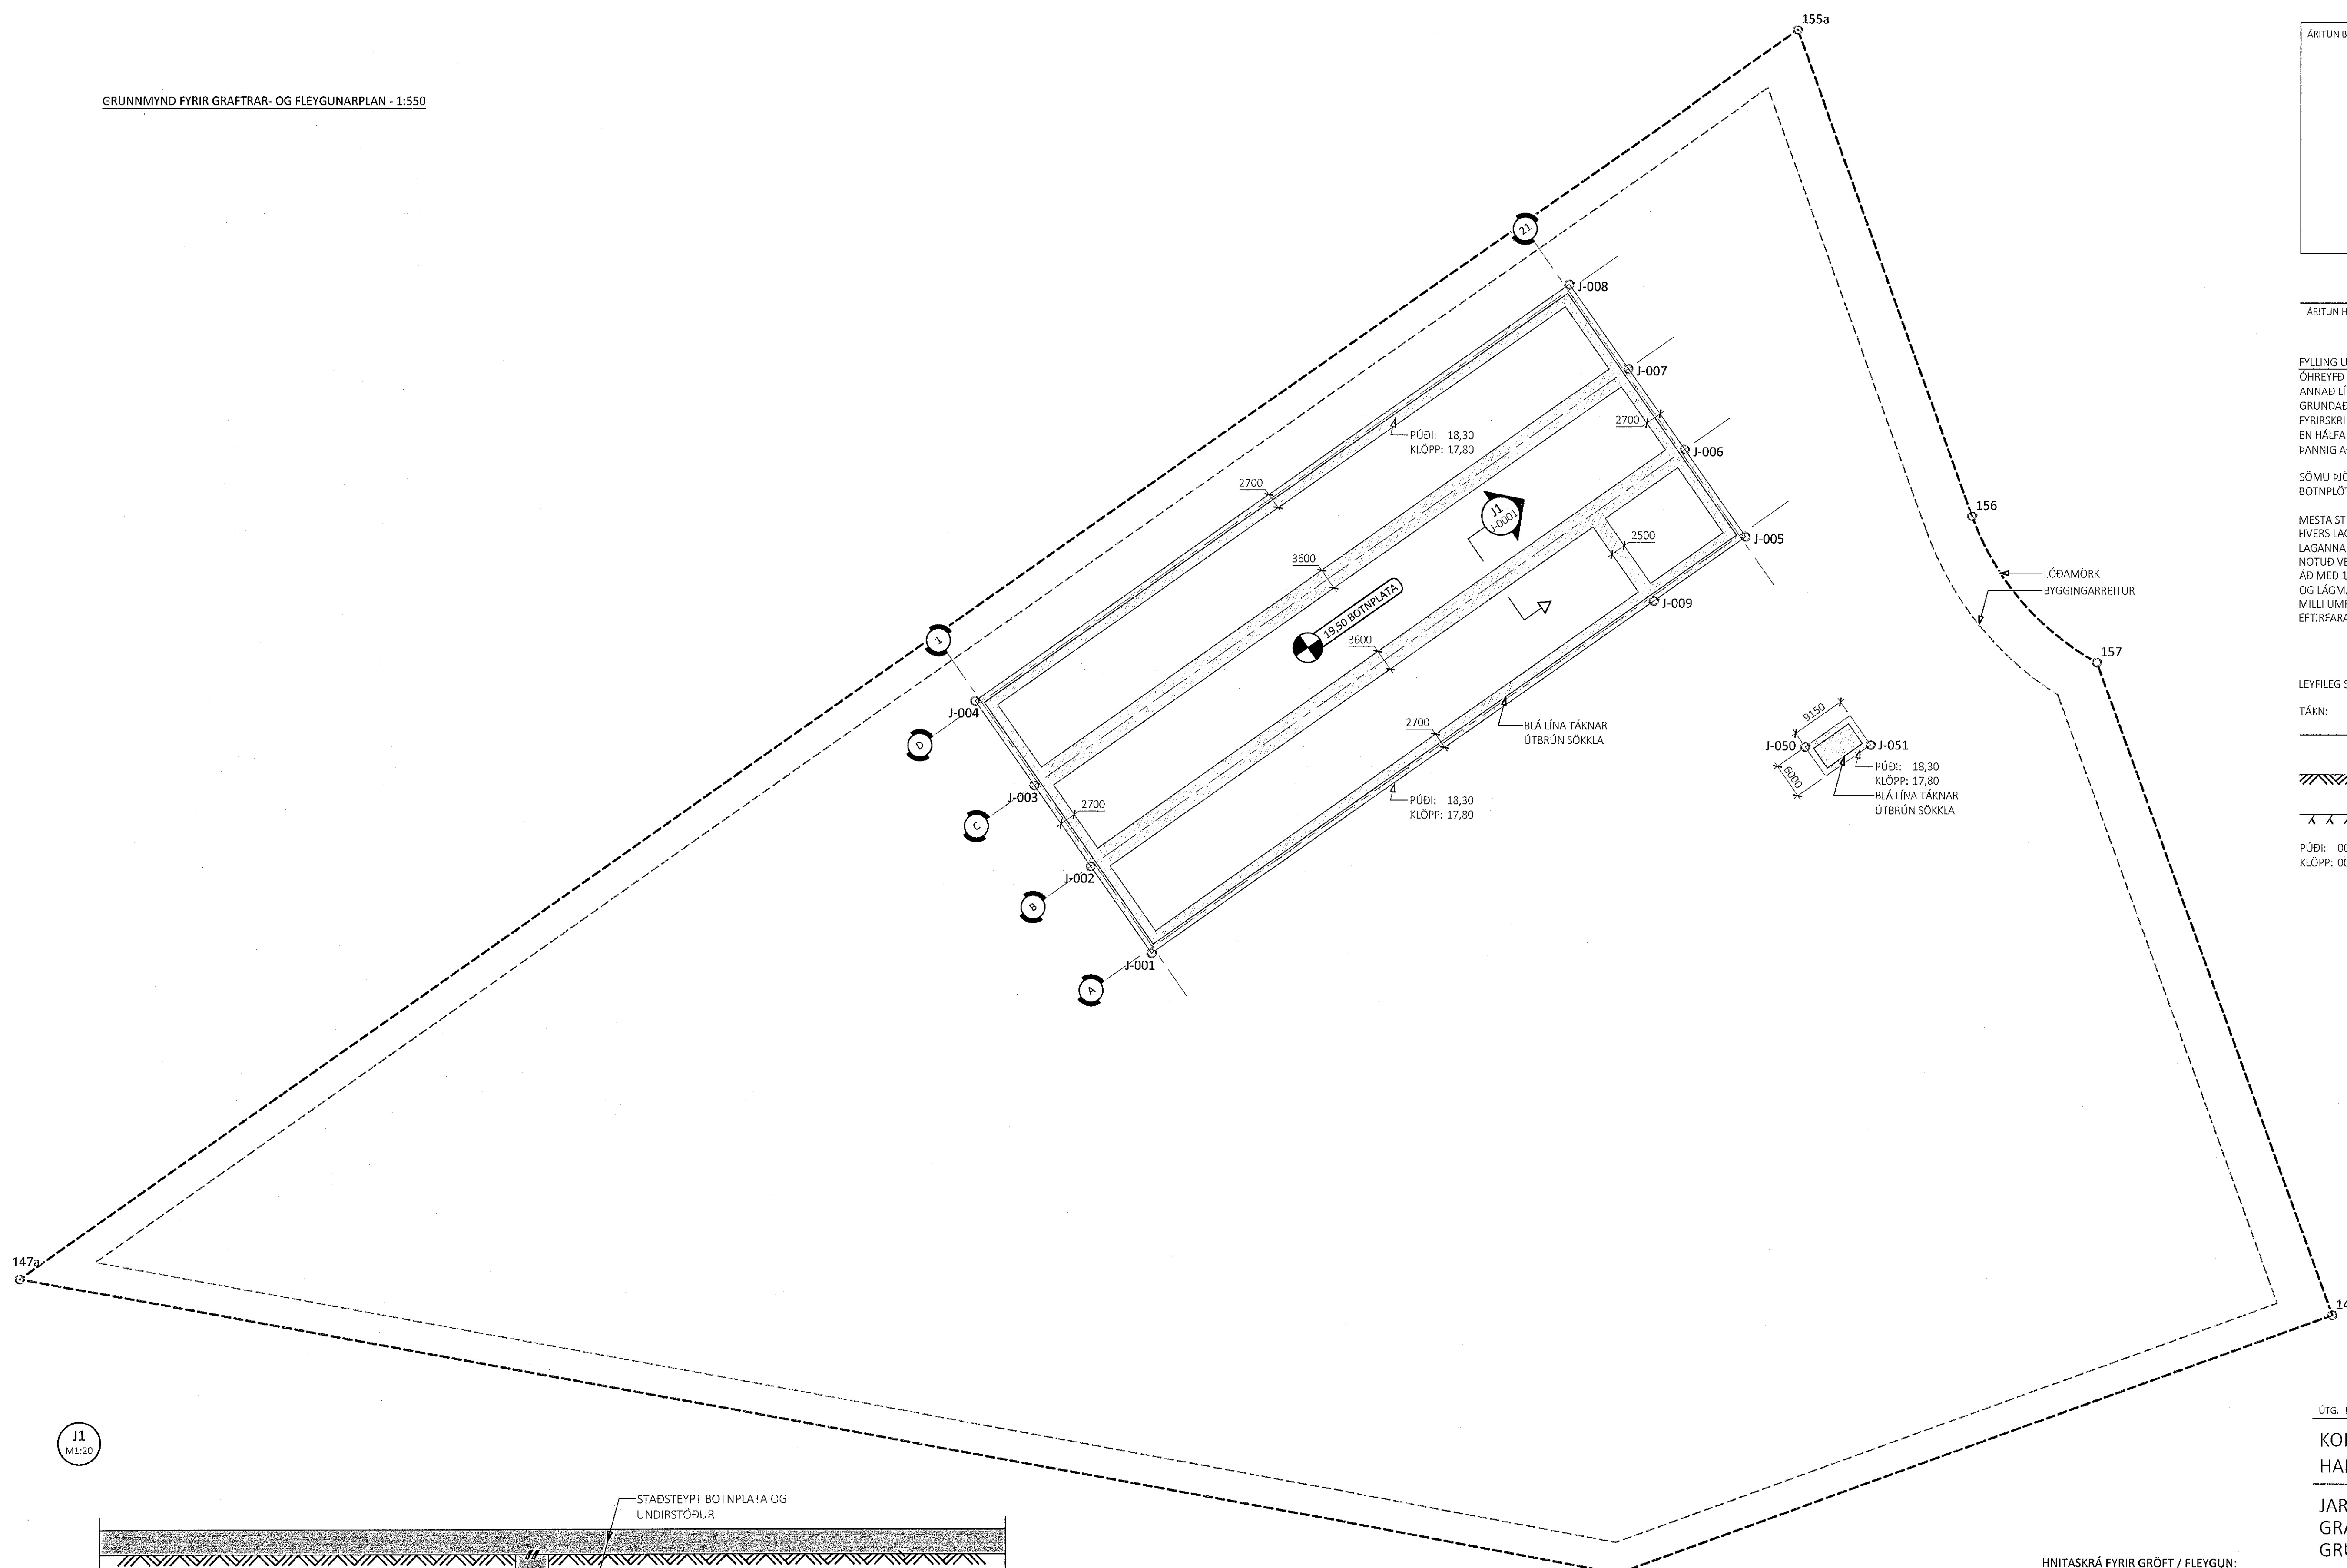

J1  
M1:20

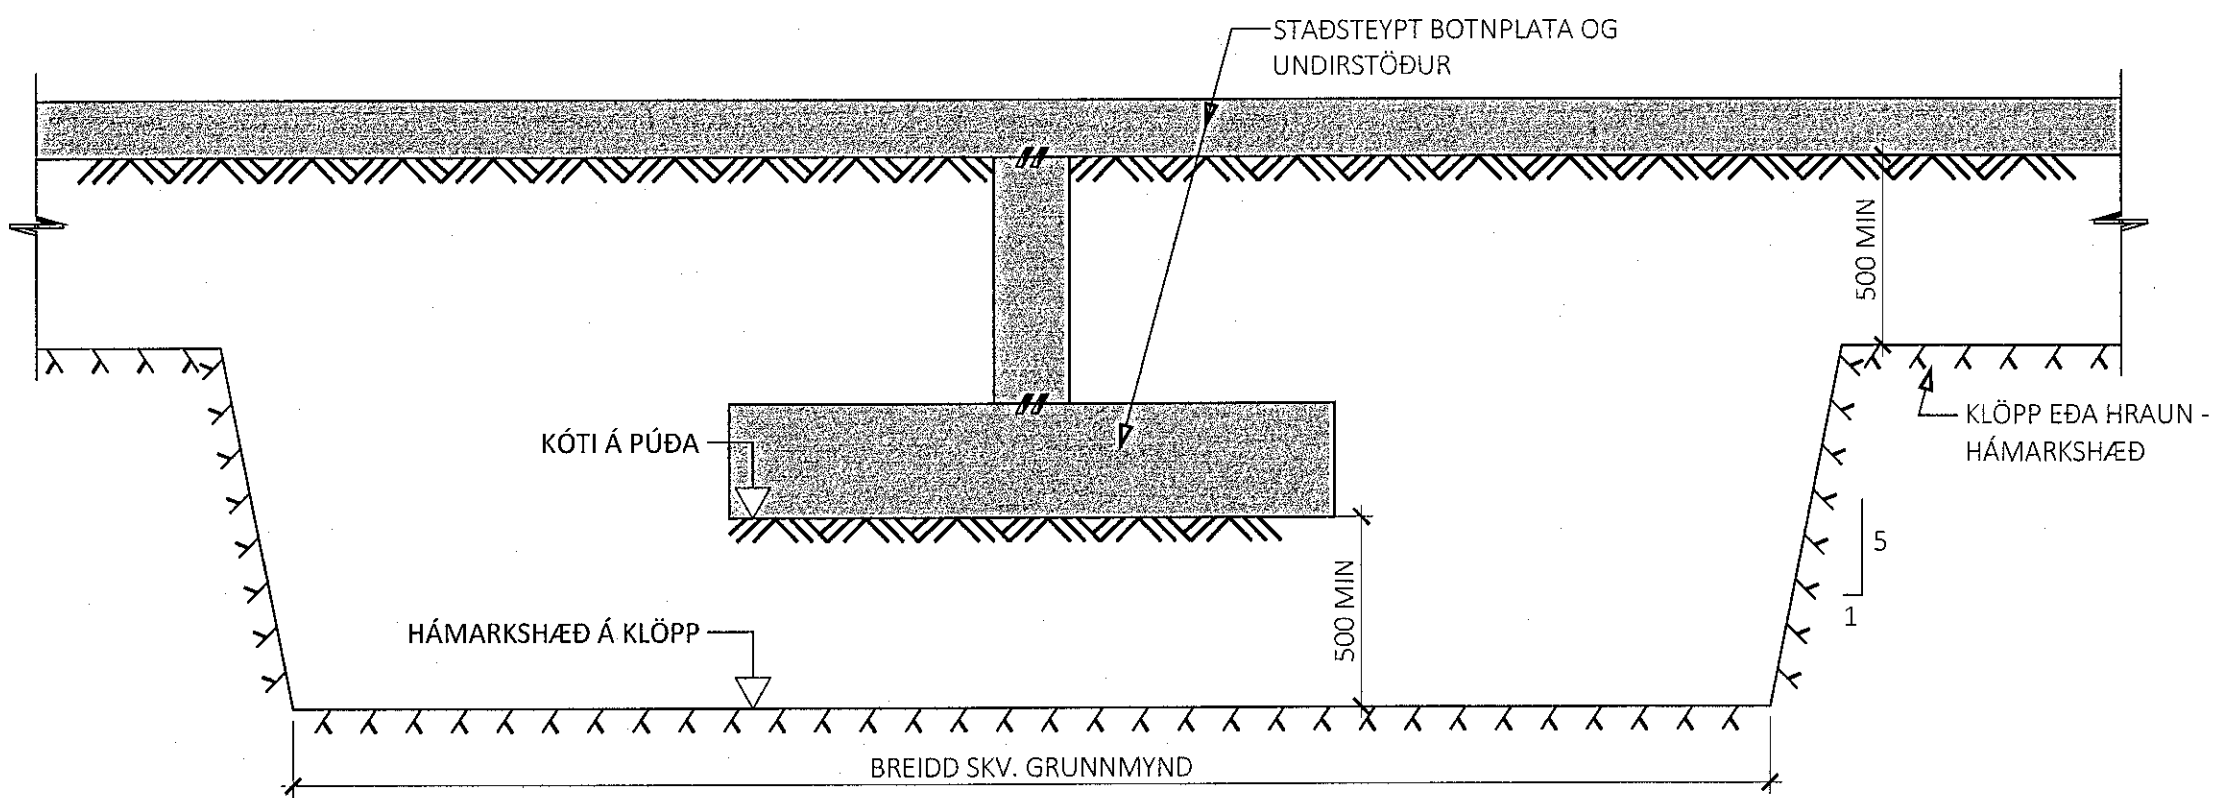

HNITASKRÁ FYRIR LÖÐAMÖRK:

	X-HNIT	Y-HNIT
146	352954,262	396148,862
147	352834,820	396105,495
147a	352566,973	396154,894
155a	352864,575	396363,256
156	352893,762	396282,186
157	352914,704	396257,816

HNITASKRÁ FYRIR GRÖFT / FLEYGUN:

	X-HNIT	Y-HNIT
J-001	352756,361	396208,990
J-002	352746,181	396223,530
J-003	352736,718	396237,047
J-004	352726,824	396251,178
J-005	352855,892	396278,674
J-006	352845,712	396293,215
J-007	352836,249	396306,731
J-008	352826,355	396320,862
J-009	352840,532	396267,920
J-050	352865,911	396243,577
J-051	352876,840	396243,910

ÚTG. DAGS. SKÝRING  
**KOPARHELLA 5**  
**HAFNARFIRÐI**  
 EININGAVERKSMÍÐIAN

JARÐVINNA  
 GRAFTRAR- OG FLEYGUNARPLAN  
 GRUNNMYND OG SNIÐ

SAMPYKKT: *Árni Þorvaldsson* KENNITALA: 070970-4149

DAGS. ÚTGÁFU: 24.06.2021 HÖNNUNUR: HE  
 DAGS. BREYT: YFIRFARID AF:

MELIKVARDI: 1:550 / 1:20

**HANNA** 21006 **J-0001**  
 VERKFRÆÐISTOFA VERKNR. NÚMÉR ÚTG.  
 ÁRMÓLA 4-6 108, REYKJAVÍK KT. 631216-0480 Sími: 771-5252  
 hannaverk.is hrund@hannaverk.is