
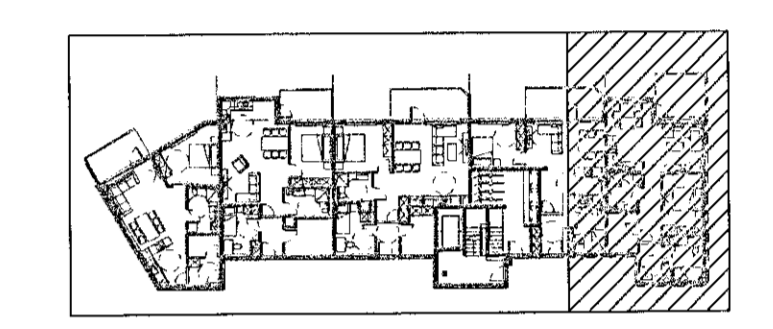


MÖTTEKIÐ  
30. JÚNÍ 2021  
fr. Byggingarfulltrúars / Hálfarfrá

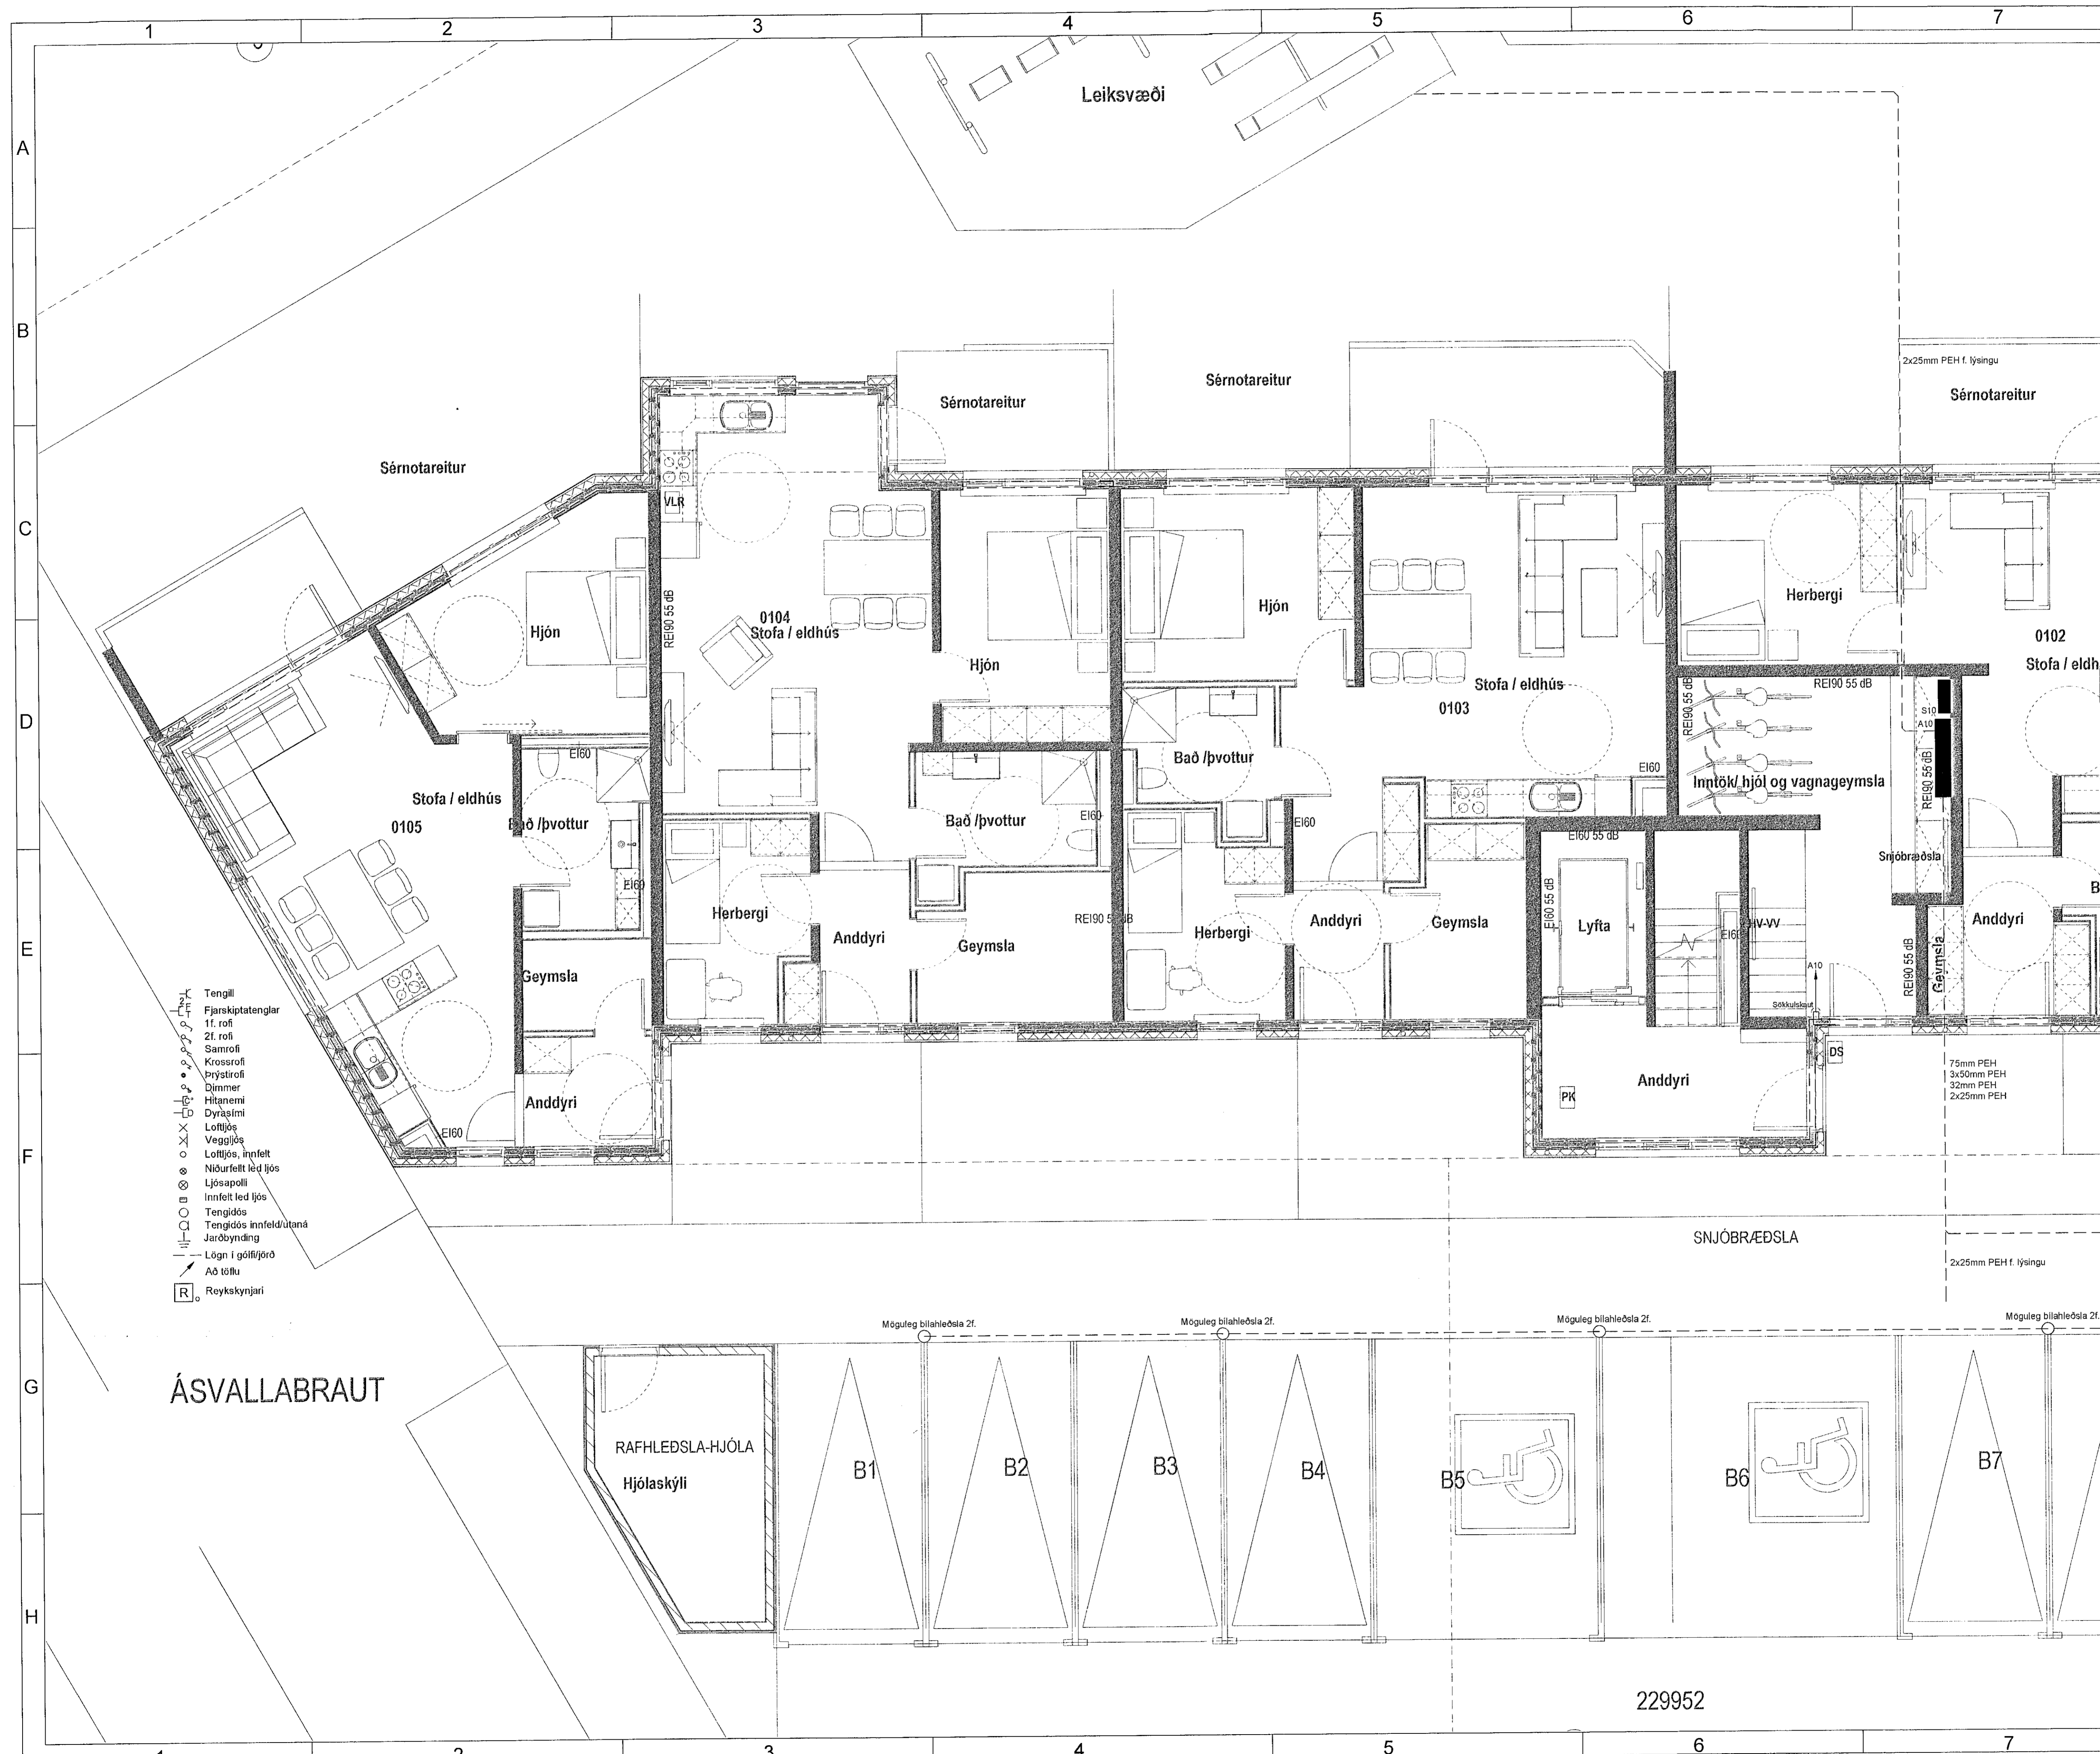

Breytingar	Dags
1	
2	
3	
4	
5	
6	

Dagsetning vinnugrunna  
10.05.2021  
Dagsetning aðaluppdráttar.

Undirskrift hönnuðarstjóra  
Kt: 120944-2669

**Voltorka ehf**  
kt: 410606-1860  
voltorka@voltorka.is

Helgi Pálsson S:898-4476 helgi@voltorka.is  
Baldvin Ó. Gunnarsson S:855-3155 baldvin@voltorka.is

Baldvin Ó. Gunnarsson

Verkefni  
**Nónhamar 8**

Staður  
**221 Hafnarfjörður**

Skýring  
**Sökklar**

Hönnun, Baldvin Ó. Gunnarsson

Kt. 261069-4589

Mkv 1:50

Teikningarnúmer 400-00-02

Teiknað, Baldvin Ó. Gunnarsson

Útgáfudagsetning, 15.06.2021

Land nr.229952 Blaðastærð A1

Verknúmer 2021-066 Útgáfa A

229952