


Sampykki þann
01. Júlí 2021
Bygginguljósmiðing
Hafnarfirði

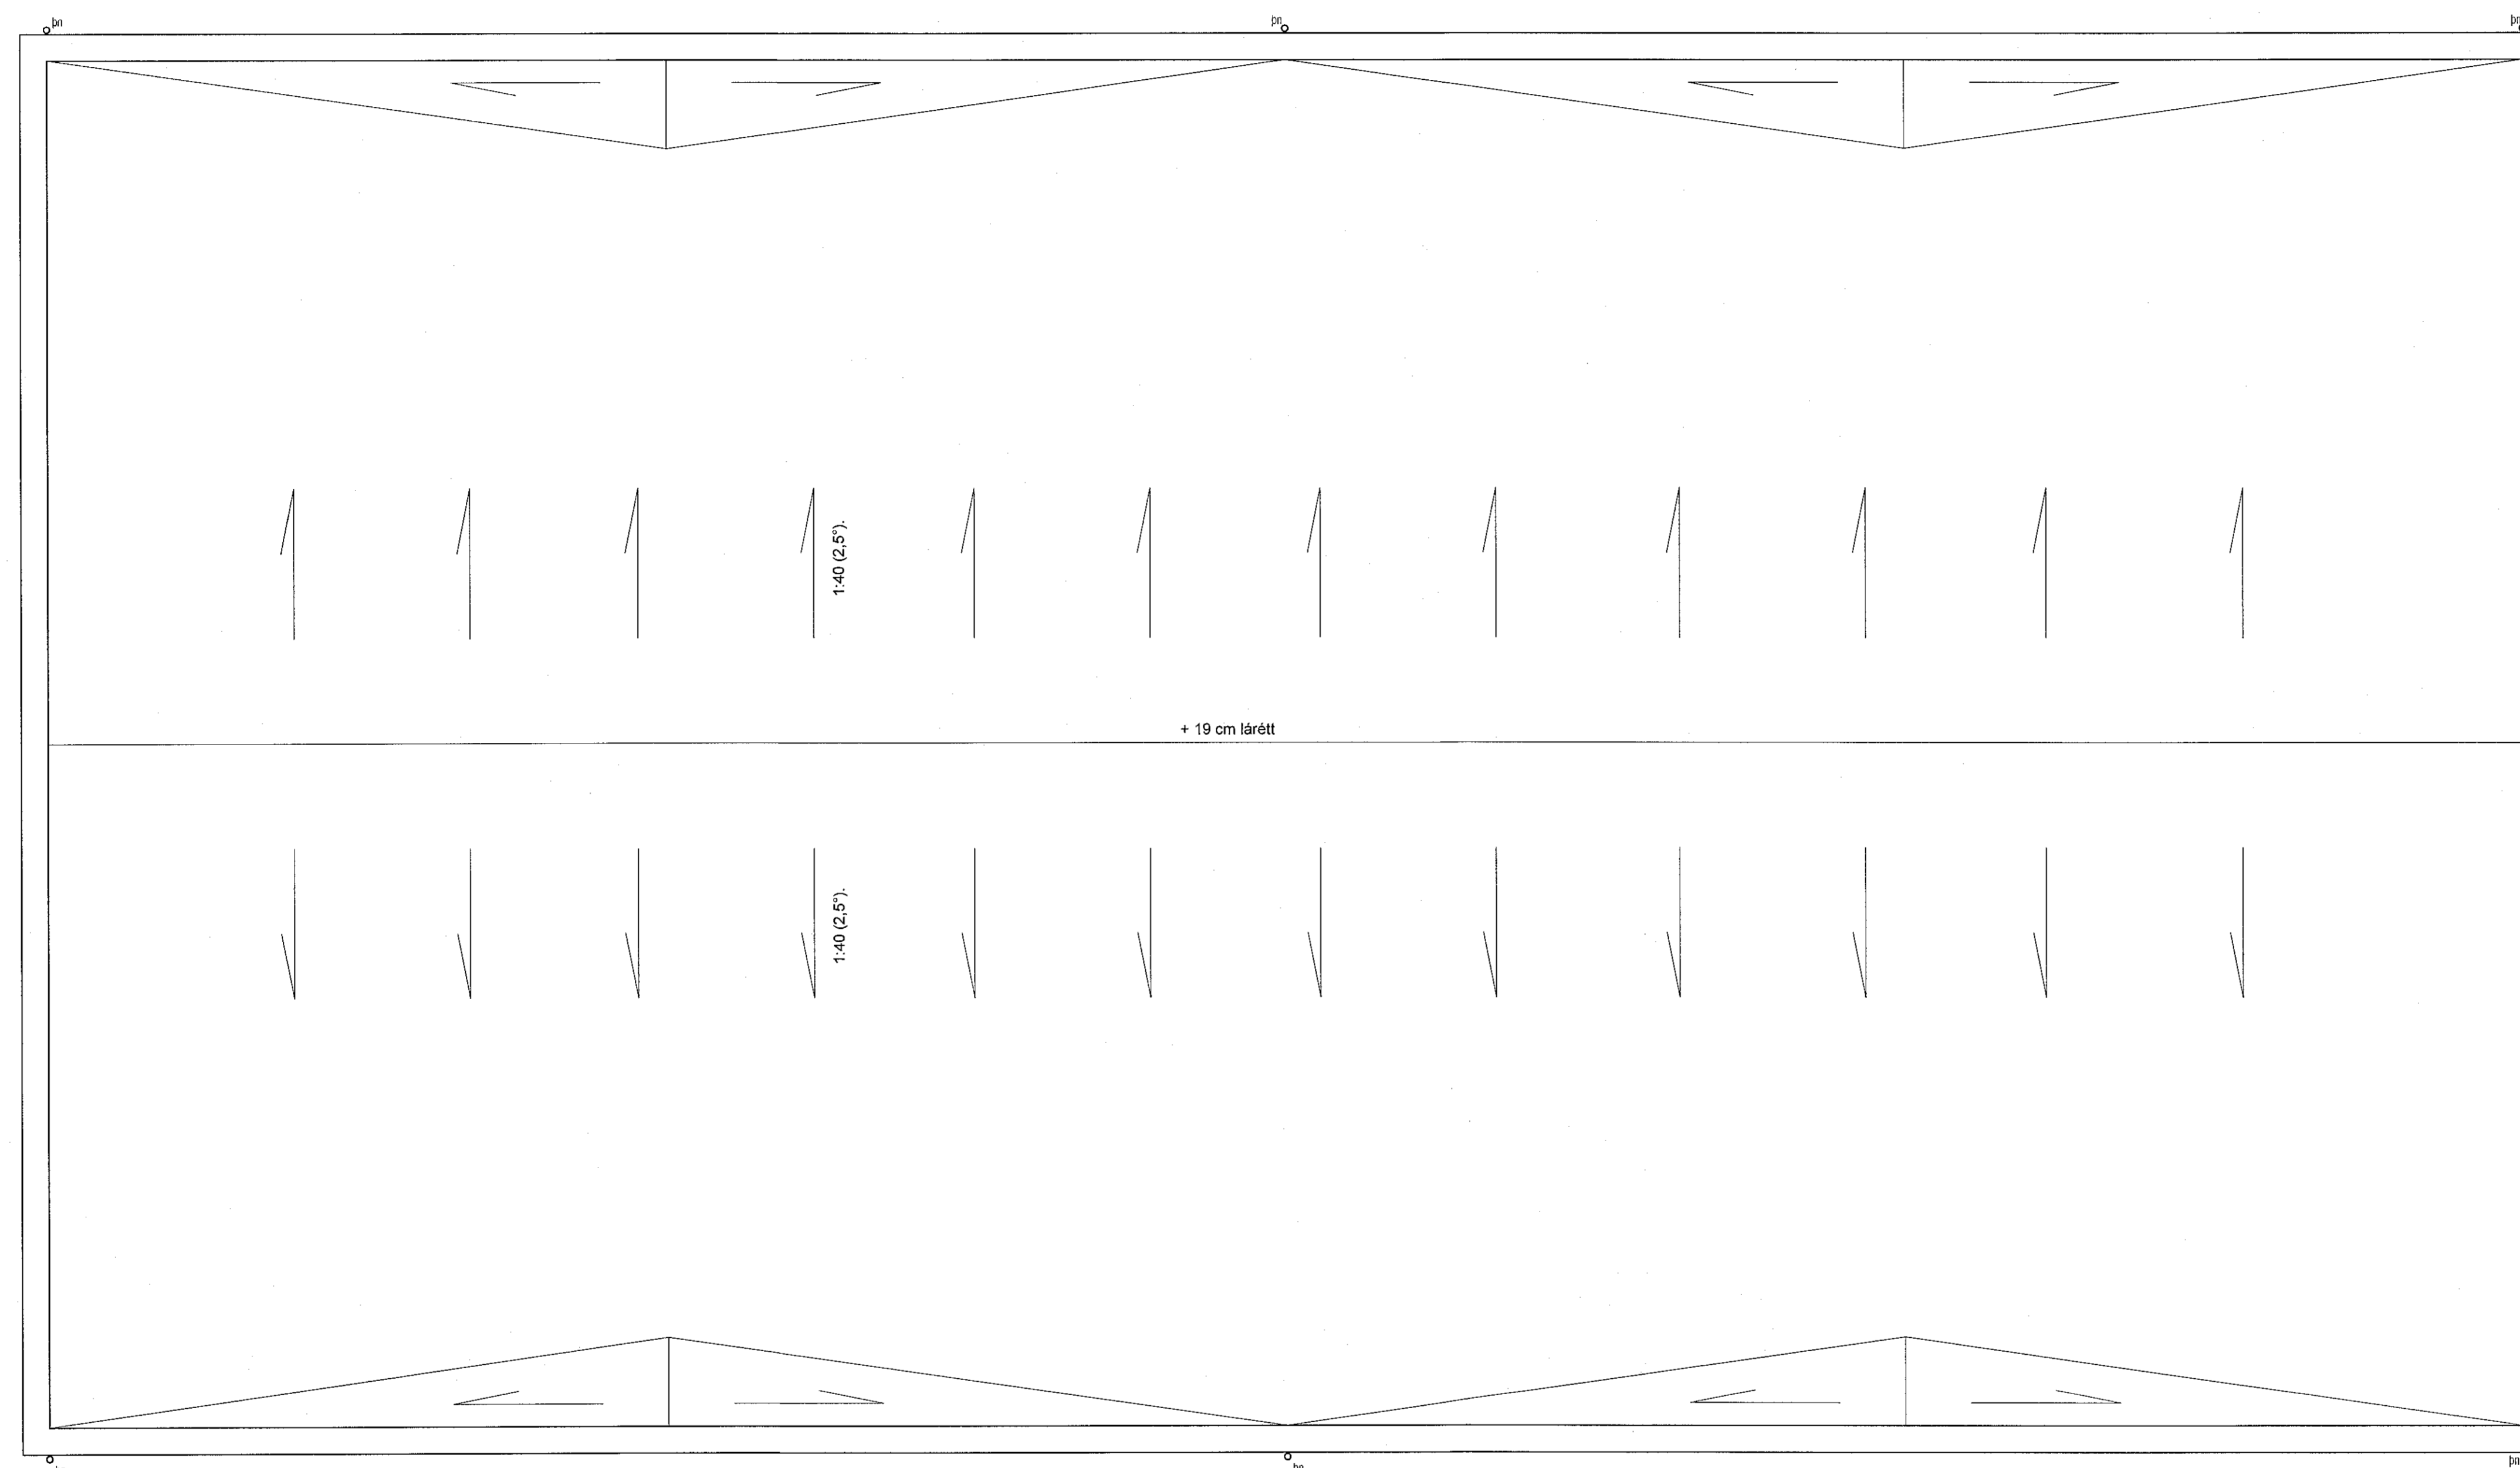

ÞAKHALLAPLAN:

SNÍÐSKORIN EINANGRUN VERÐI ALDREI ÞYNNRI EN 200 MM VIÐ NIÐURFÖLL.
VATNSHALLI Á EINANGRUN MIN 1:40 (2,5%).
LOGN ÞAKDÚKS OG FRÁGANGUR VIÐ NIÐURFÖLL.
FARI EFTIR STRÖNGUSTU FYRIRMÆLUM FRAMLEIÐANDA.

mansard

teiknistofa ehf
Síðumúla 23 - 108 Reykjavík
www.mansard.is - jonhrafni@mansard.is
Kt.: 570394-2079



Verkefni: NORDURHELLA 11 - HAFNARFIRÐI

Efni: BYGGINGARUPPDRATTUR
ÞAKHALLAPLAN

Verknúmer: A-19-10-04 Mkv.: 1:50 A1

Teikn. nr.: S-005 Dags.: 26.12.2020

Hannað: JHH Teiknað: JHH

Jón Hrafn Hlögversson byggingafræðingur
Kt.: 280662-6519 - s: 882-7102

Sampykkt.