




SKÝRINGAMYNDIR AF SÖKKULSKAUTI
ERU EKKI Í MÆLIKVARÐA

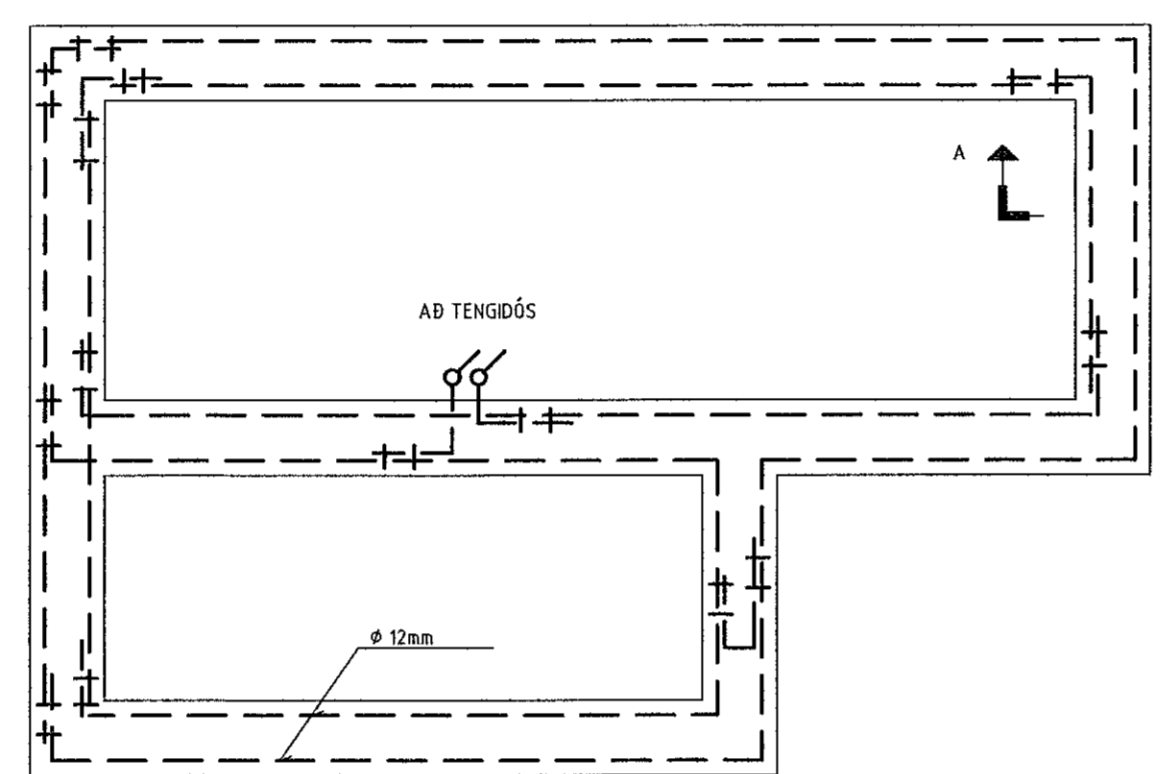


GRUNNMYND SÖKKULVEGGJA
STEYPUENN
VÍRLÁSAR
SAMTENGING STEYPUENA

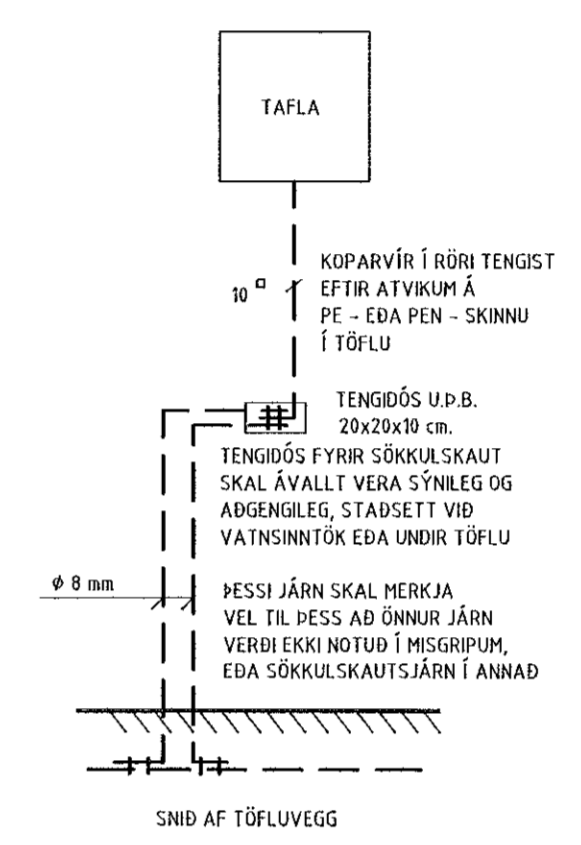

TAFLA
KOPARVÍR Í RÖRI TENGIST
EFTIR AÞVAKUM Á
PE - EDA PEN - SKINNU
Í TÖFLU
TENGIDÓS U.D.B.
20x20x30 cm
TENGIDÓS FYRR SÖKKULSKAUT
SKAL ÁVALLT VERA SÝNILEG OG
ADGENGLEG, STAÐSETT VÍD
VATNSINNÞÖK EDA UNDIR TÖFLU
KESSI JÄRN SKAL MERKJA
VEL TIL ÞESS AD ÖNNUR JÄRN
VERI EKKI NOTUÐ Í MISGRIPUM,
EBA SÖKKULSKAUTS JÄRN Í ANNAD
SND AF TÖFLUVEGG

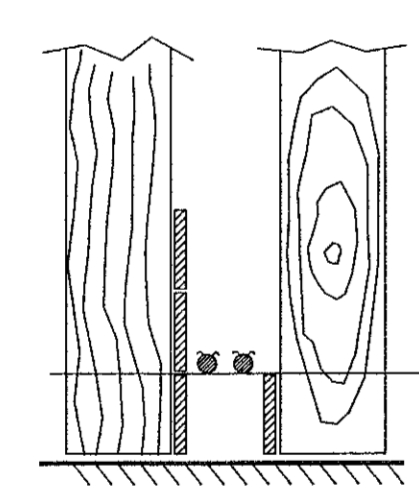

SND A - A Í SÖKKULVEGG
SÝND ERU 2 NÆSTU STEYPU-
STYRKJARJÄRN Í STEYPUHÖTI
OFAN Á NÆSTU HÖTAVÍRUM

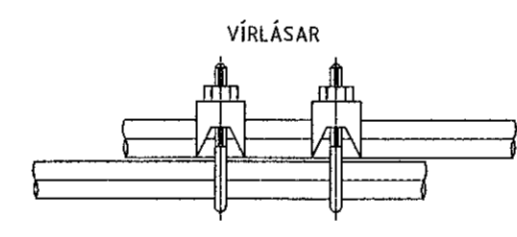

VÍRLÁSAR
SAMTENGING STEYPUENA
SETJA SKAL TVO VÍRLÁSAR
Á HVER SAMSKIFTI

| | | | |
|--|--|--|-----------------------------------|
| <p>Esirveggi 32 Selfossi, sími: 492 3490 & 897 8718 ÚTPRENTAD: 13.6.2021 20:23:37 SLÖÐ: FVOD/Verk/Tinnuskarö 8 - 10/Teikningar SÍÐAST VISTAÐ: 13.6.2021 20:22:08</p> | <p>Dr. Stefánsson Rafionfræðingur Kvennitala: 211261-3749 netfang: raftekn@gmail.com</p> | <p>VERKHEITI: Parhús Tinnuskarö 8 - 10 Hafnarfirði</p> | <p>BLAÐ 2 af 9</p> |
| | <p>Samþykkt Dr. Stefánsson 2021-06-16 Artvin aðallitningur</p> | <p>Br. Dags. Hannóð Þór</p> | <p>VERKHLUTI: Sökkulskaut</p> |