

INNTAKSRÖR SKULU VERA 70 cm. UNDIR ENDANLEGU YFIRBORDI
 INNTAKSRÖR ORKUVEITU REYKJAVÍKUR ϕ 50 mm + 3 x ϕ 25 mm FYRIR LÓÐARLÝSINGU
 INNTAKSRÖR FYRIR LJÓSLÆIBARA ϕ 50 mm + 2 x ϕ 32 mm
 INNTAKSRÖR LEGGIST AÐ LÓÐARMÖRKUM
 HEIMTAUG ORKUVEITU REYKJAVÍKUR 400V / 240 V, 3 x 50 A



INNTAKSRÖR SKULU VERA 70 cm. UNDIR ENDANLEGU YFIRBORDI
 INNTAKSRÖR ORKUVEITU REYKJAVÍKUR ϕ 50 mm + 3 x ϕ 25 mm FYRIR LÓÐARLÝSINGU
 INNTAKSRÖR FYRIR LJÓSLÆIBARA ϕ 50 mm + 2 x ϕ 32 mm
 INNTAKSRÖR LEGGIST AÐ LÓÐARMÖRKUM
 HEIMTAUG ORKUVEITU REYKJAVÍKUR 400V / 240 V, 3 x 50 A

MÓTTÉKIÐ
 15. Júní 2021
 Þr. Bryggisgættisins / Hafnarhöfði

G=31.28

8

10

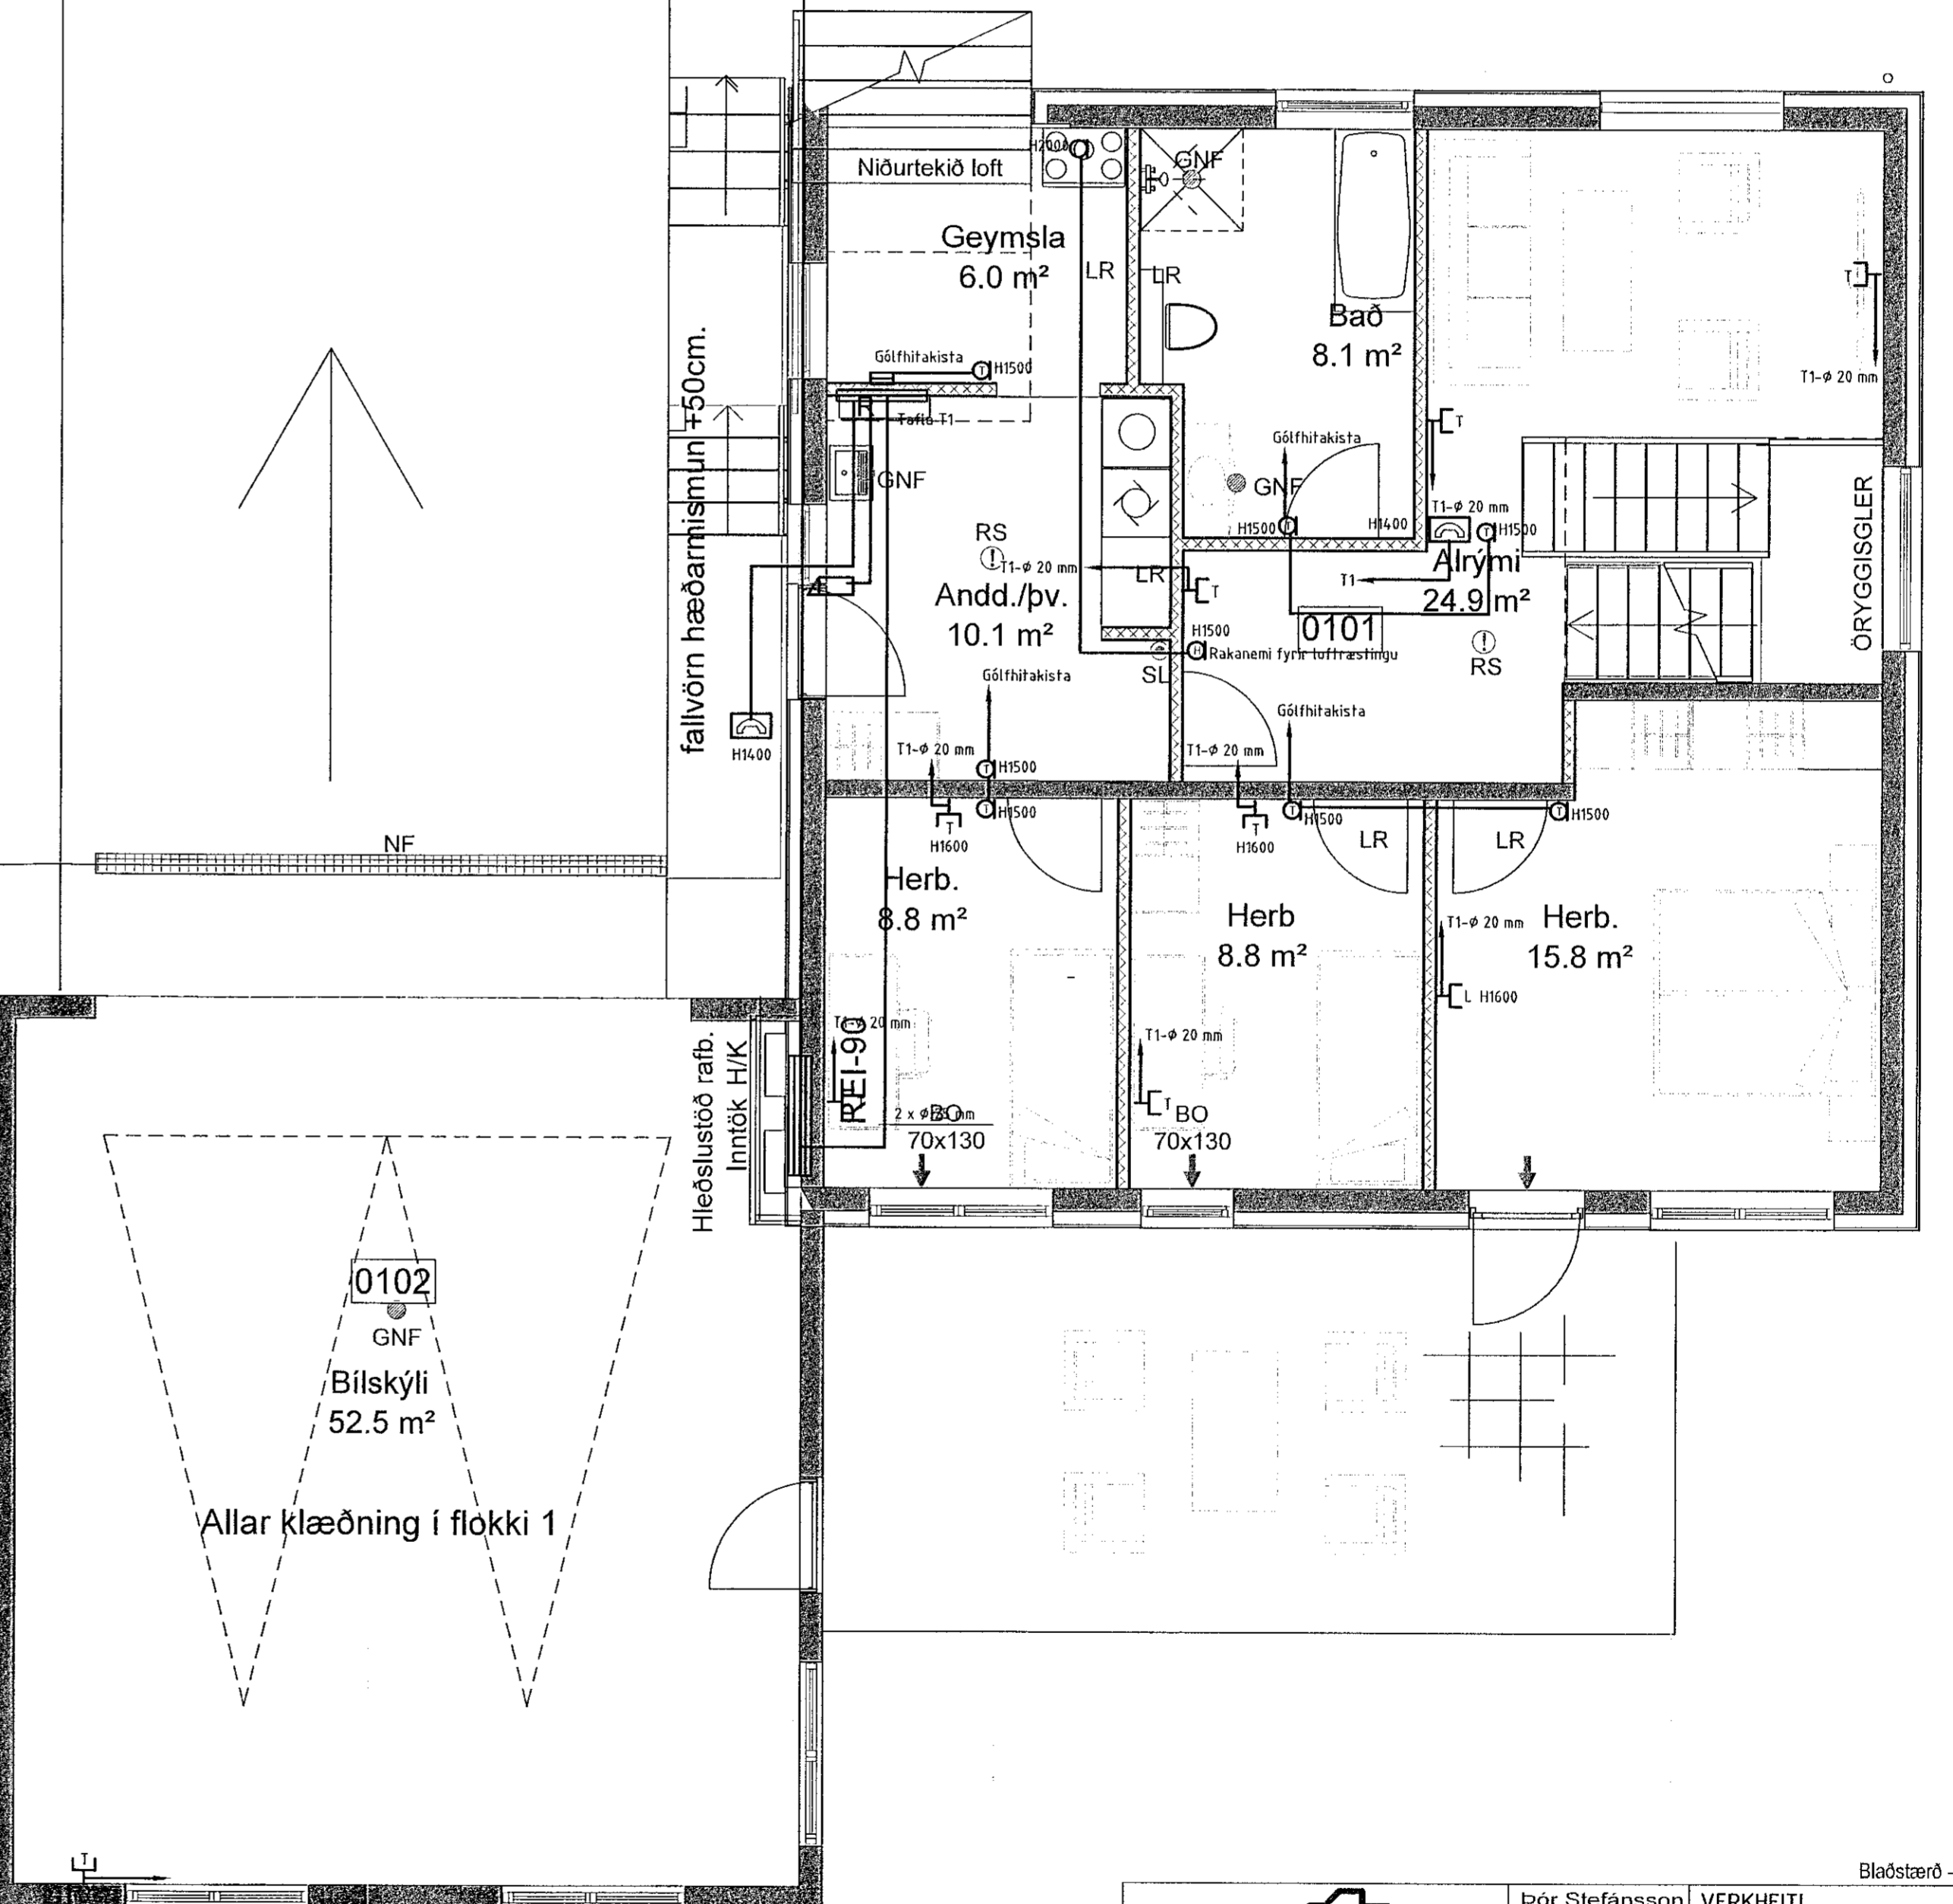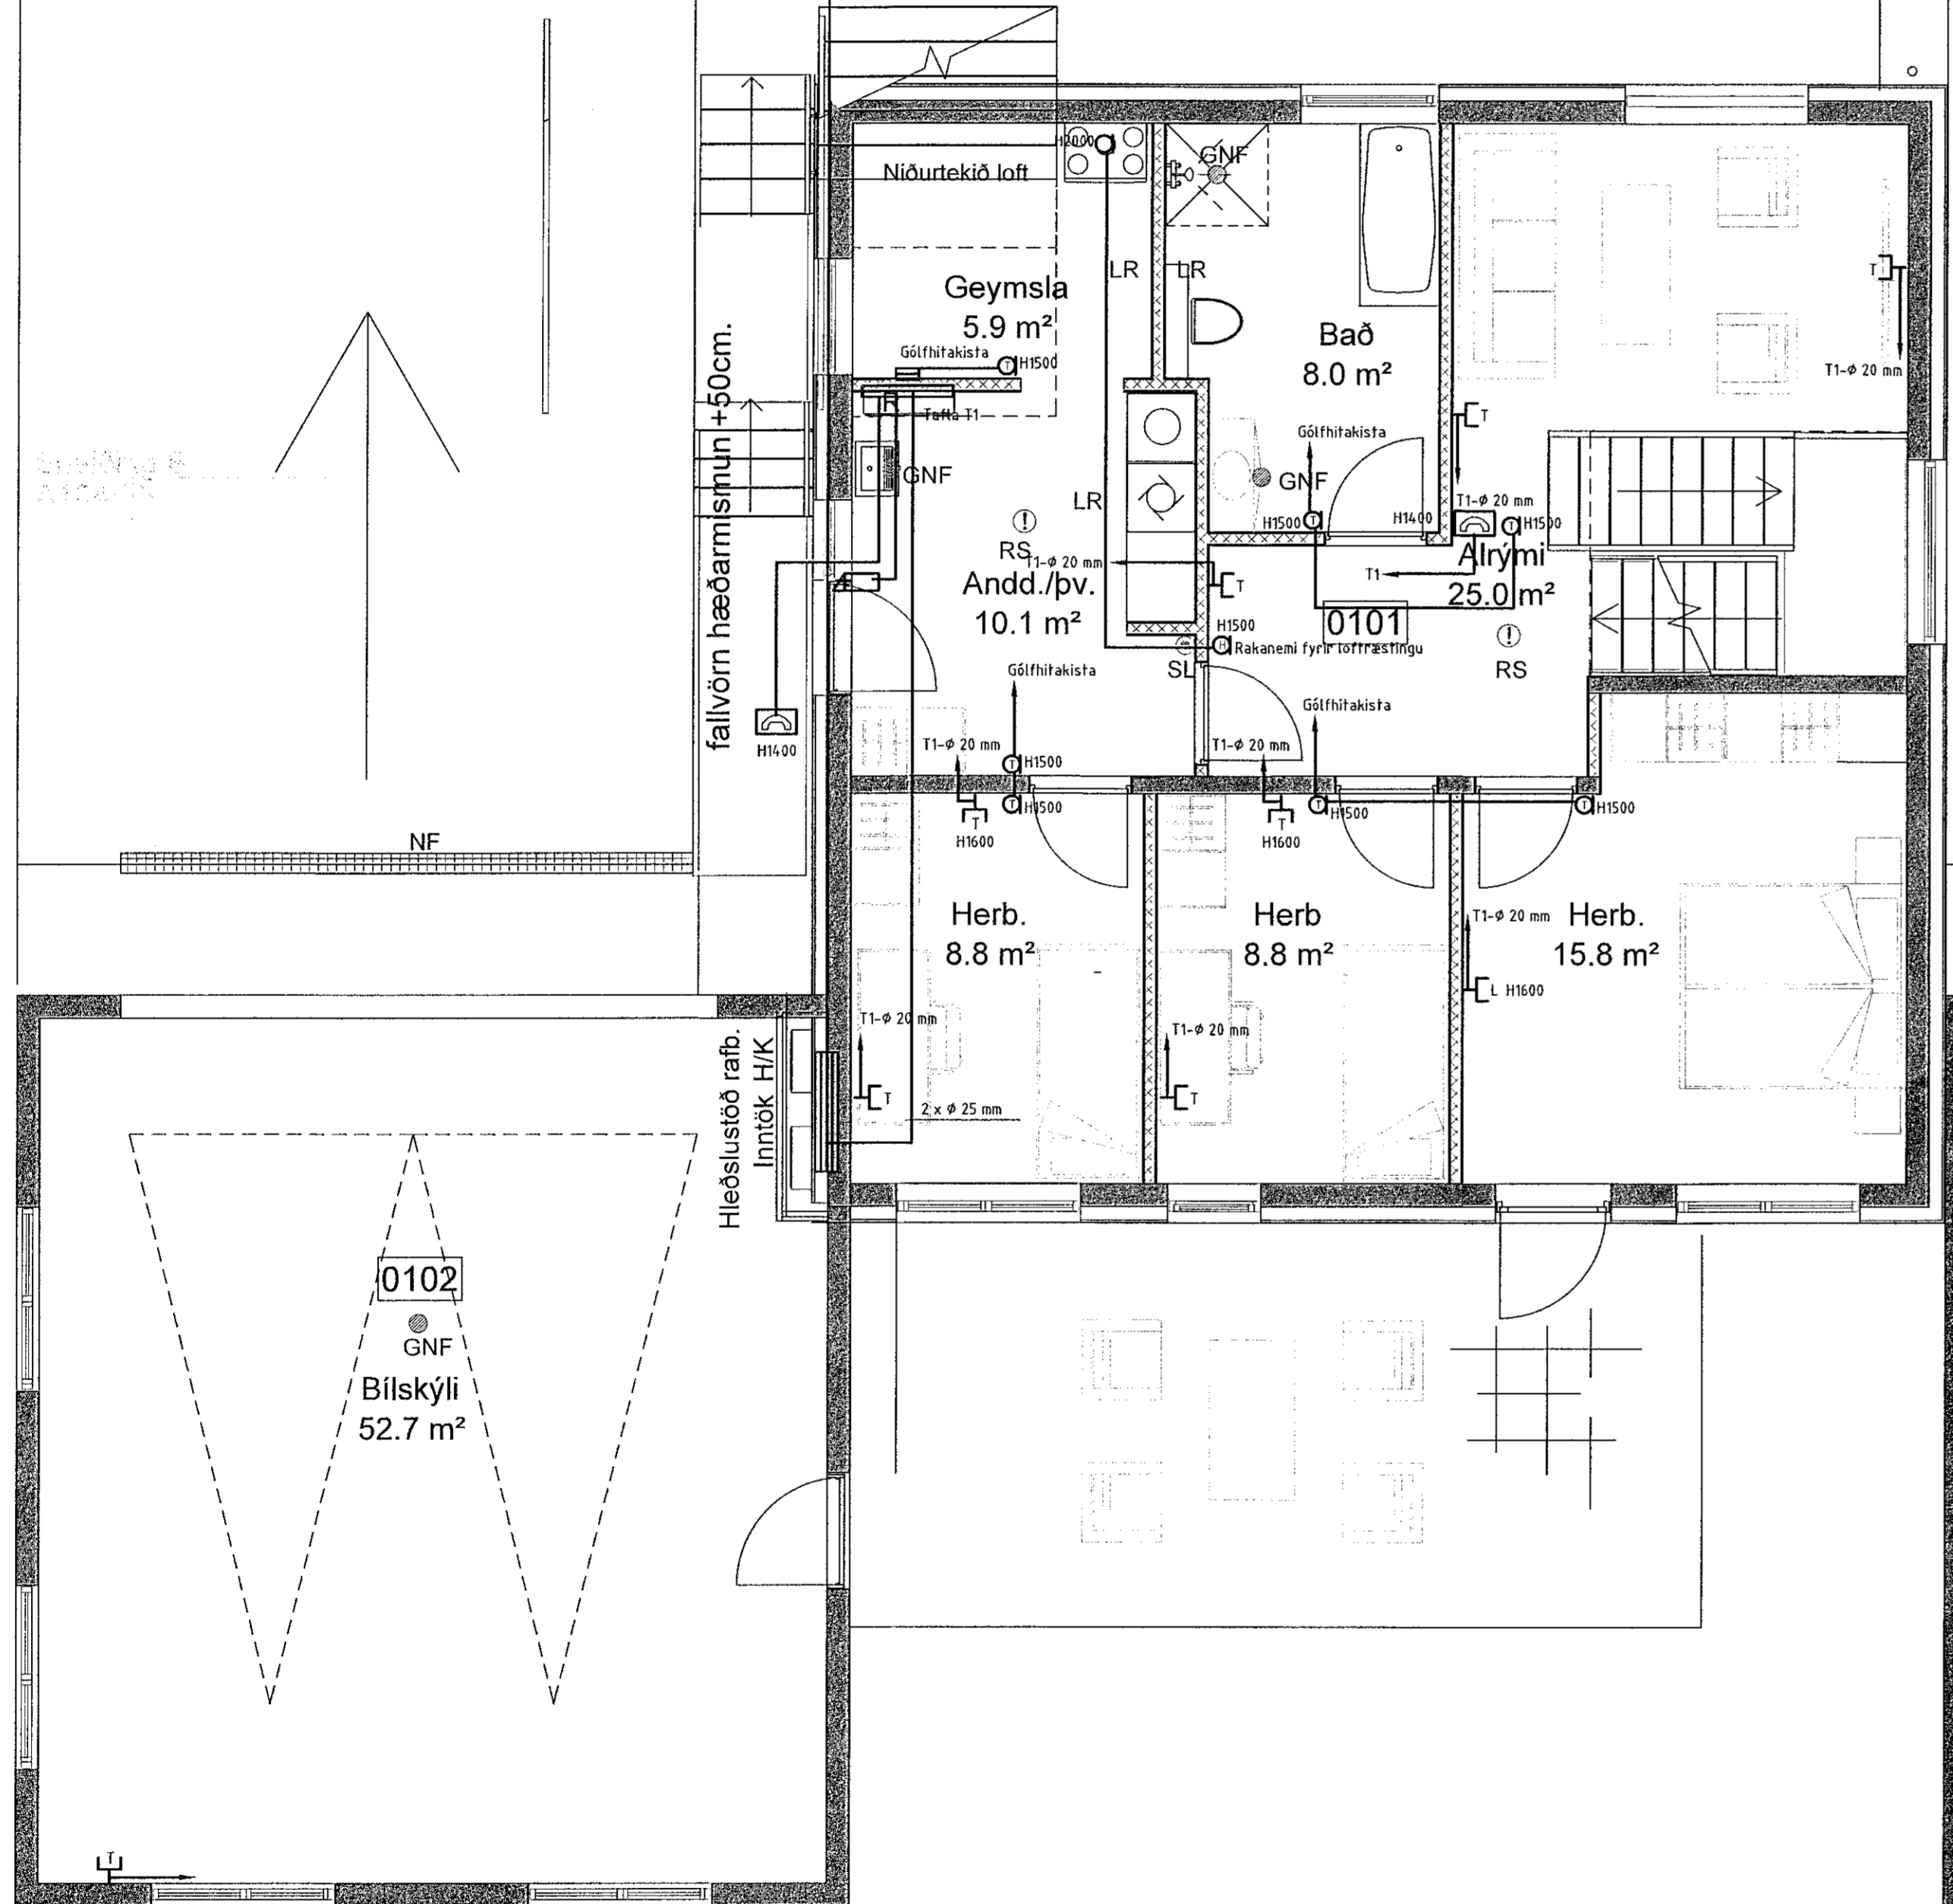

Allar klæðning í flokki 1

 Eyrvægi 32 Selfossi, sími: 482 3480 & 897 8718 ÚTPRENTAÐ: 13.6.2021 20:23:39 SLÓÐ: FLOD/Verk/1Tinnuskaró 8 - 10/Teikningar SÍÐAST VISTAÐ: 13.6.2021 20:22:08 Samþykkt Þor Stefánsson 21181-3749 Arithun og Athöfnun 	Blaðstærð - A3 1:100 / A1 1:50 BLAÐ 4 af 9
	Þór Stefánsson Rafínfræðingur Kennitala: 211261-3749 nefnan@raftekn@gmail.com
Br. Dags. Hannað Þór	VERKHLUTI Smáspennulagnir 1. hæð
DAGSETNING 10 júní 2021	TÖLVUNAFN Raftegn 21 06-2450.dwg Mkv: 150 VERKNÚMÉR: 2450-2021-050