


G=31.28

8

10

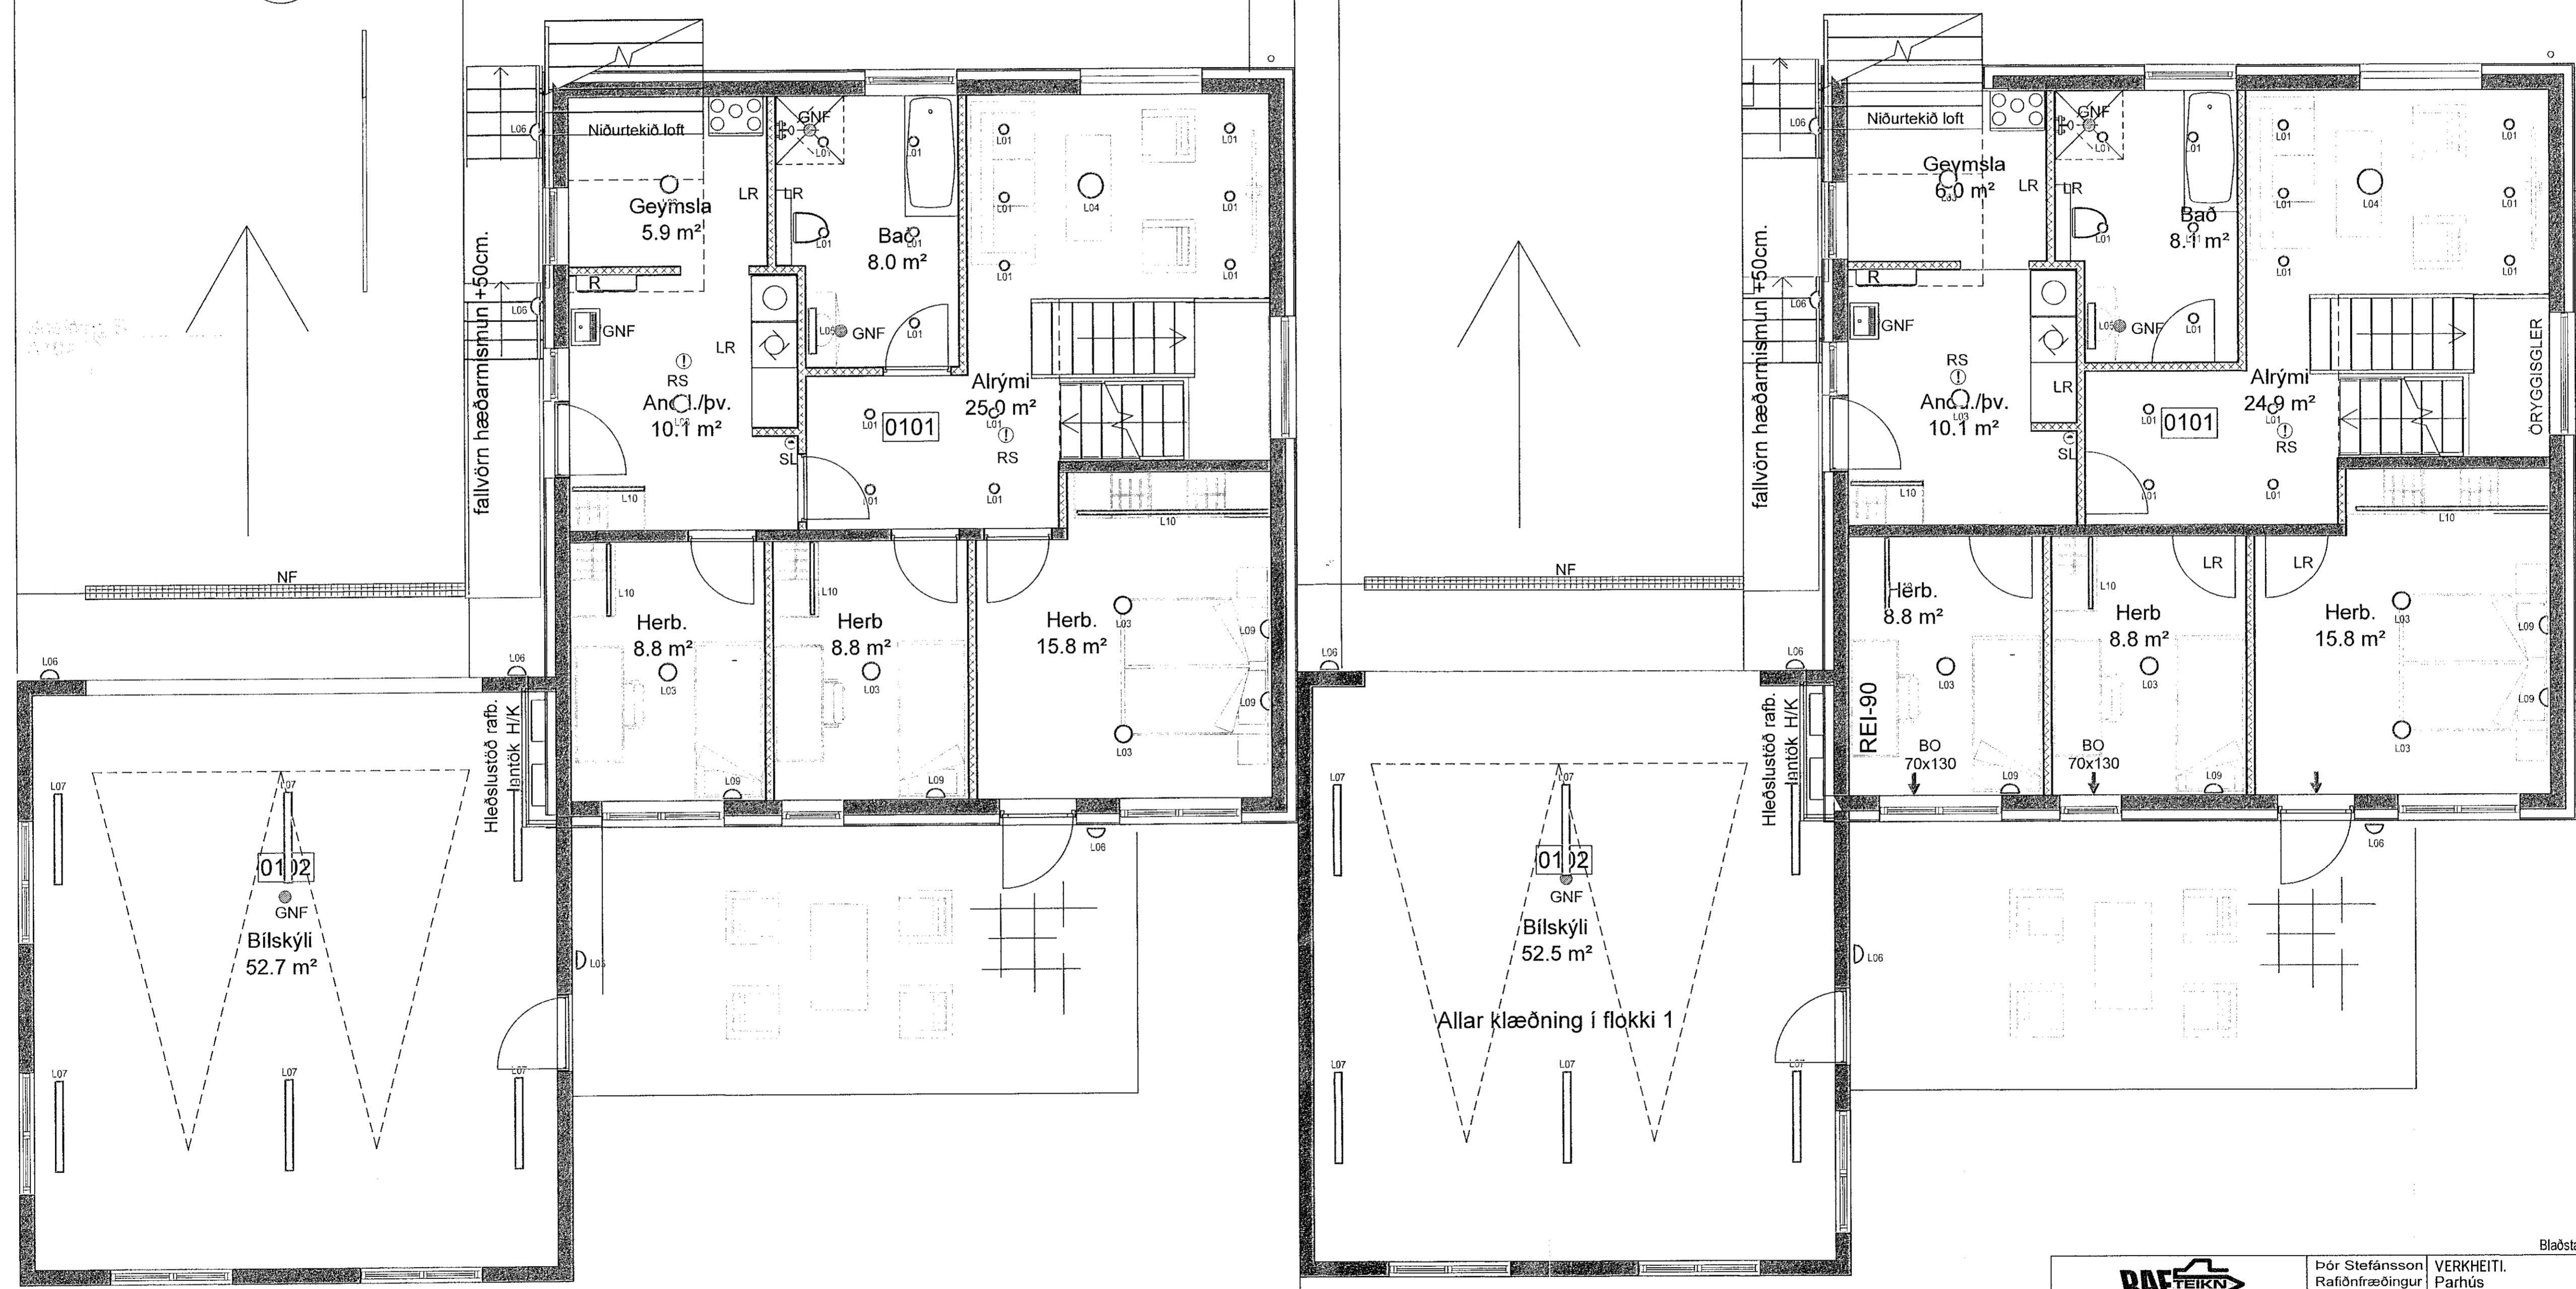

<p>Útvegi 32, Selfossi, sími 482 3480 &amp; 897 8718</p> <p>ÚTPRENTAD: 13.6.2021 20:23:41</p> <p>SLÖB: F-100 Verktúnnuskarð 8 - 10V, Teikningar</p> <p>SÍÐAST VISTAD: 13.6.2021 20:22:08</p> <p>Samb. skt. ÞÓR STEFÁNSSON 2161-3749</p> <p>Netfang: rafteikn@gmail.com</p>	<p>Dór Stefánsson Rafteiknfræðingur Kennitala: 211261-3749 netfang: rafteikn@gmail.com</p>	<p>VERKHEITI: Parrús Tinnuskarð 8 - 10 Hafnarfirði</p>	<p>BLAD 5 af 9</p>
	<p>VERKHLUTI: Lampaplan 1. hæð</p>	<p>Br. Dags. DAGSETNING: 10 júní 2021</p>	<p>Hannað Dór</p>

Bláðstærð - A3 1:100 / A1 1:50