


Samþykkt þann
02. Júlí 2021
Byggingatulltrúinn í Hafnarfirði

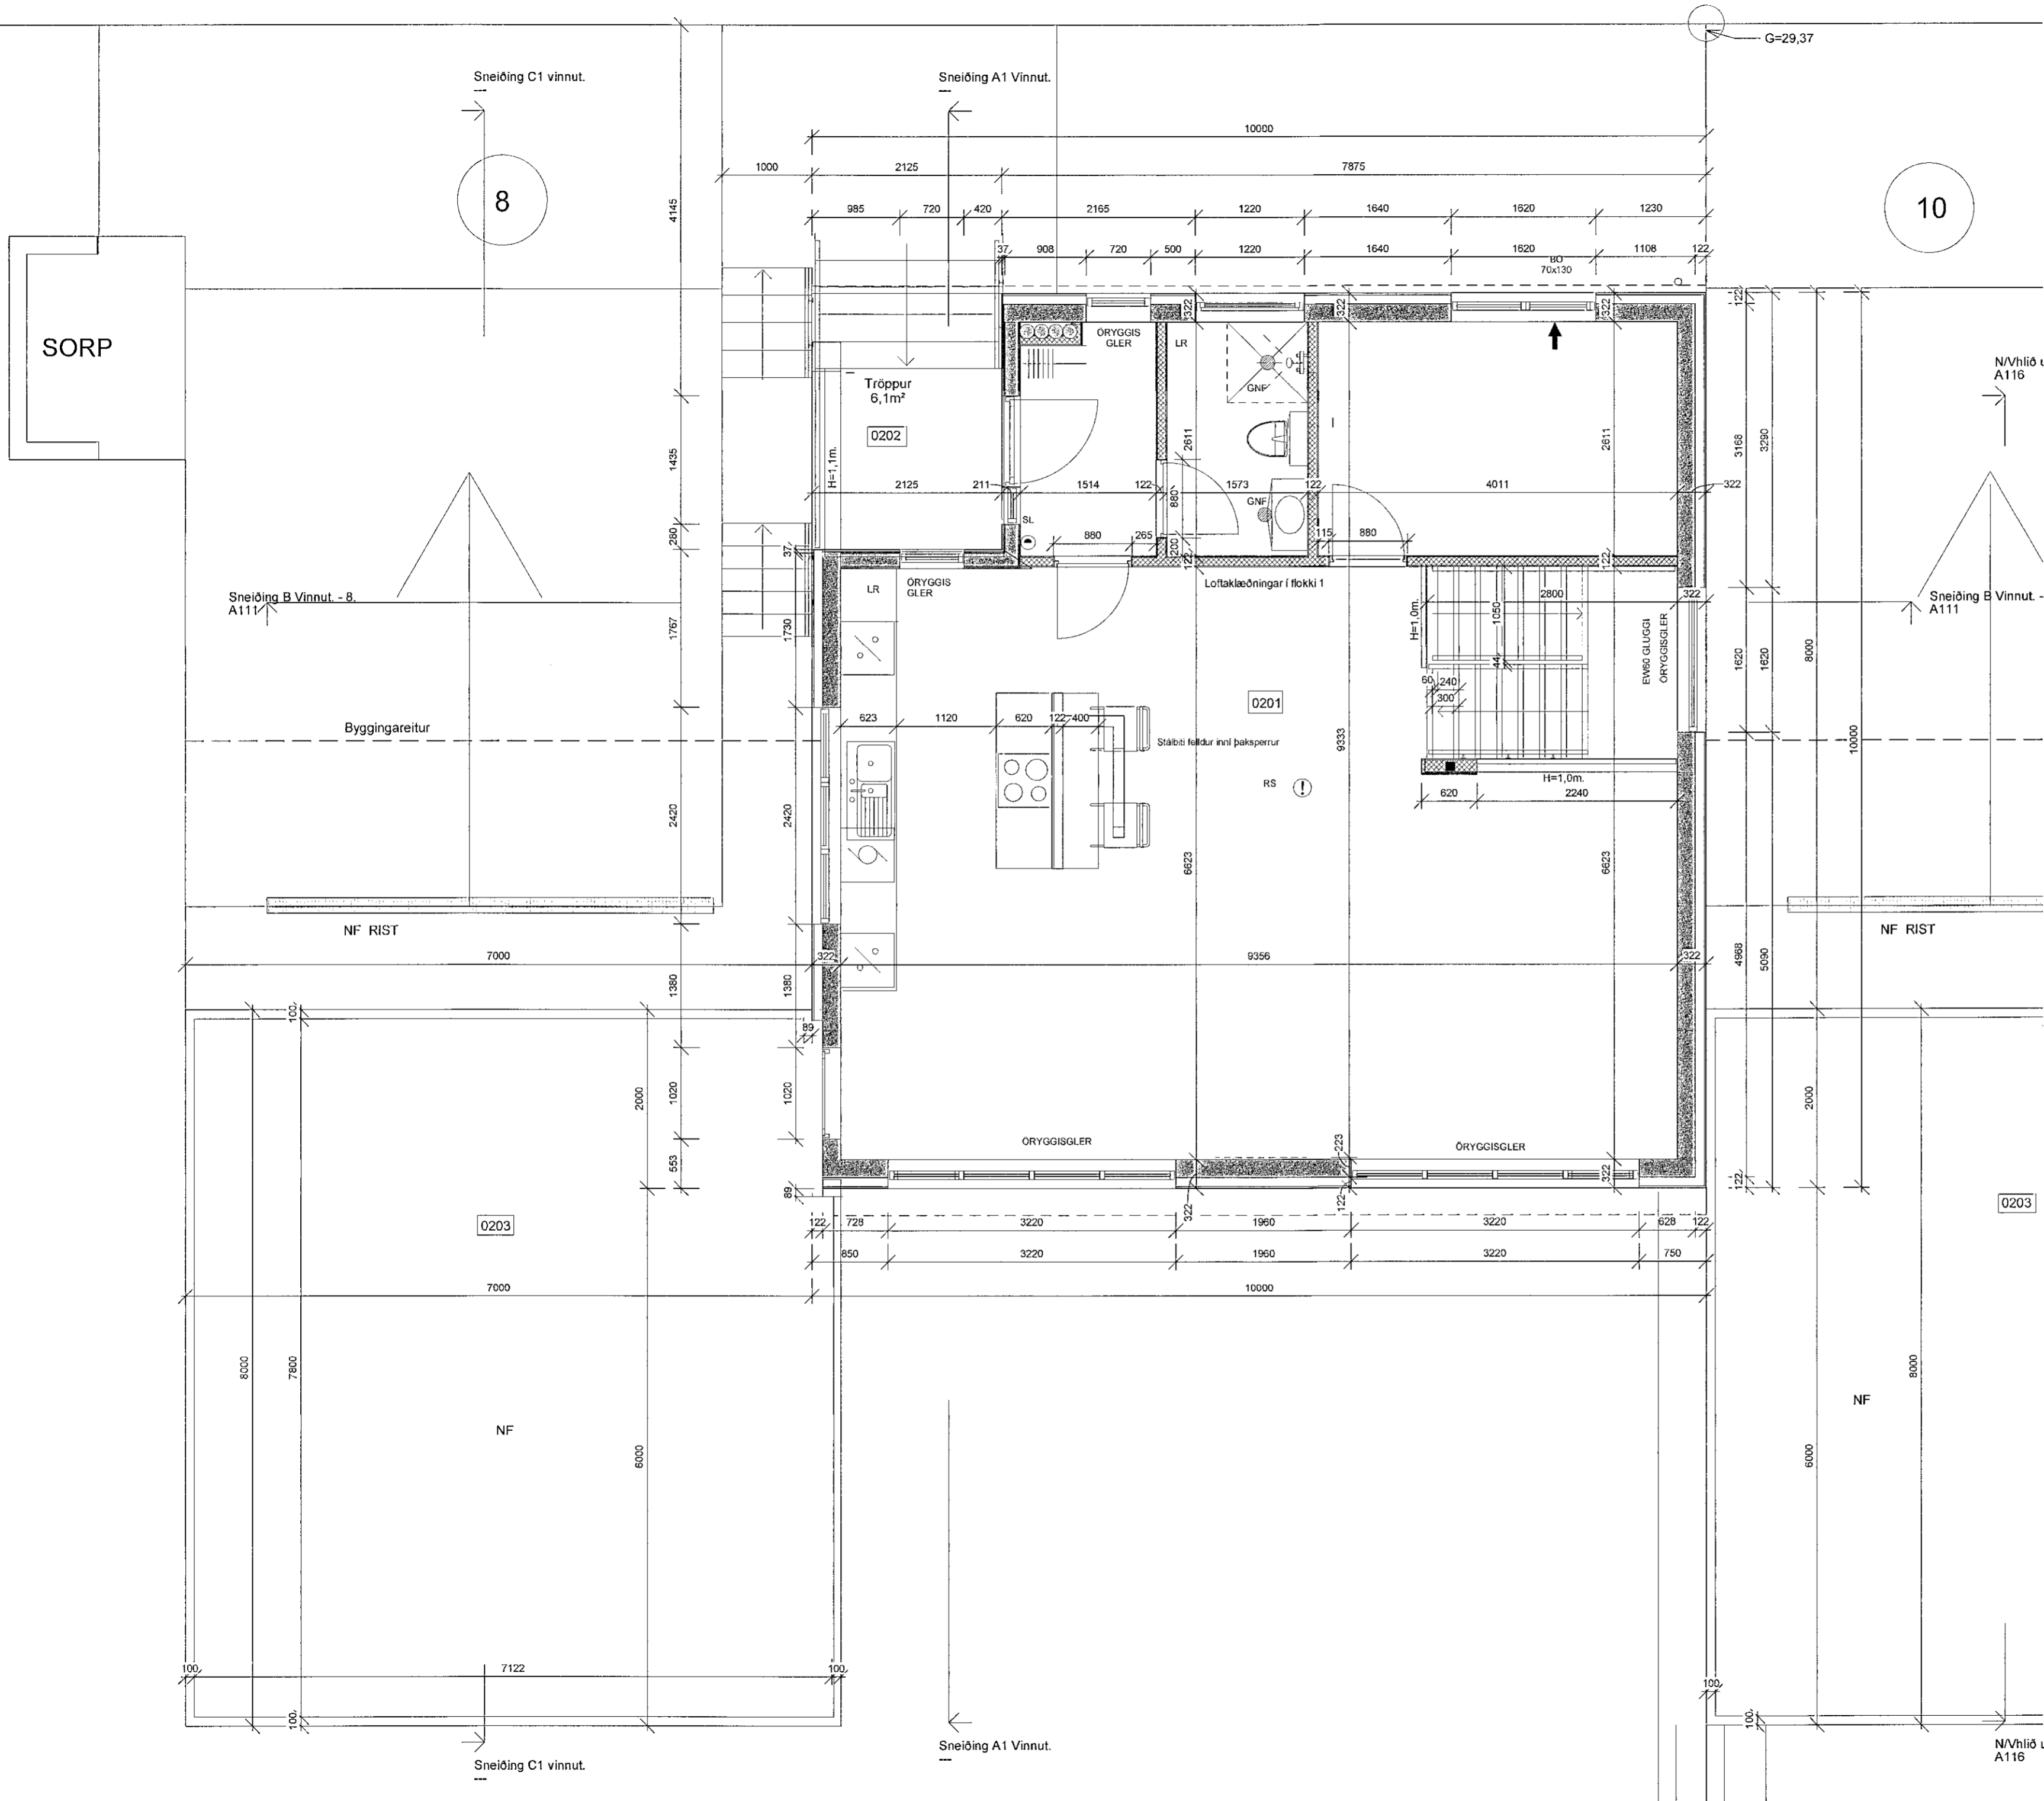

ATH.
Mál athugist á staðnum áður en smíði hefst gildir það fyrir allar verkefningarnar, komi upp misræmi skal haft samband við aðalhönnuð.

BREYTINGAR:

NR.	DAGS	Sign	BREYTING
01	30.06.21	jmh	Verkefningar

K.J. ARK slf. 650319-0360
Tel. 899 3234
Tel. 897 0375
E-mai. jon@kjonnun.is

HÖNNUN - SKIPULAG - RÁÐGJÖF
Kjartan Rafnson Fí/DSA 270385-3539
Jón Magnús Halldórsson Byggingafr.BTH 091162-3509
S.p. *Jón Magnús Halldórsson*
Verk
Tinnuskarð 8-10

Teikning
Efri hæð vinnut. 8
Kvarði
1 : 50
Dags.
29.05.2021
Teiknað af
jmh
TEIKNING NR.
A108