


Samþykkt þann
02. JÚNÍ 2021
Byggingafulltrúinn í Hafnarfirði

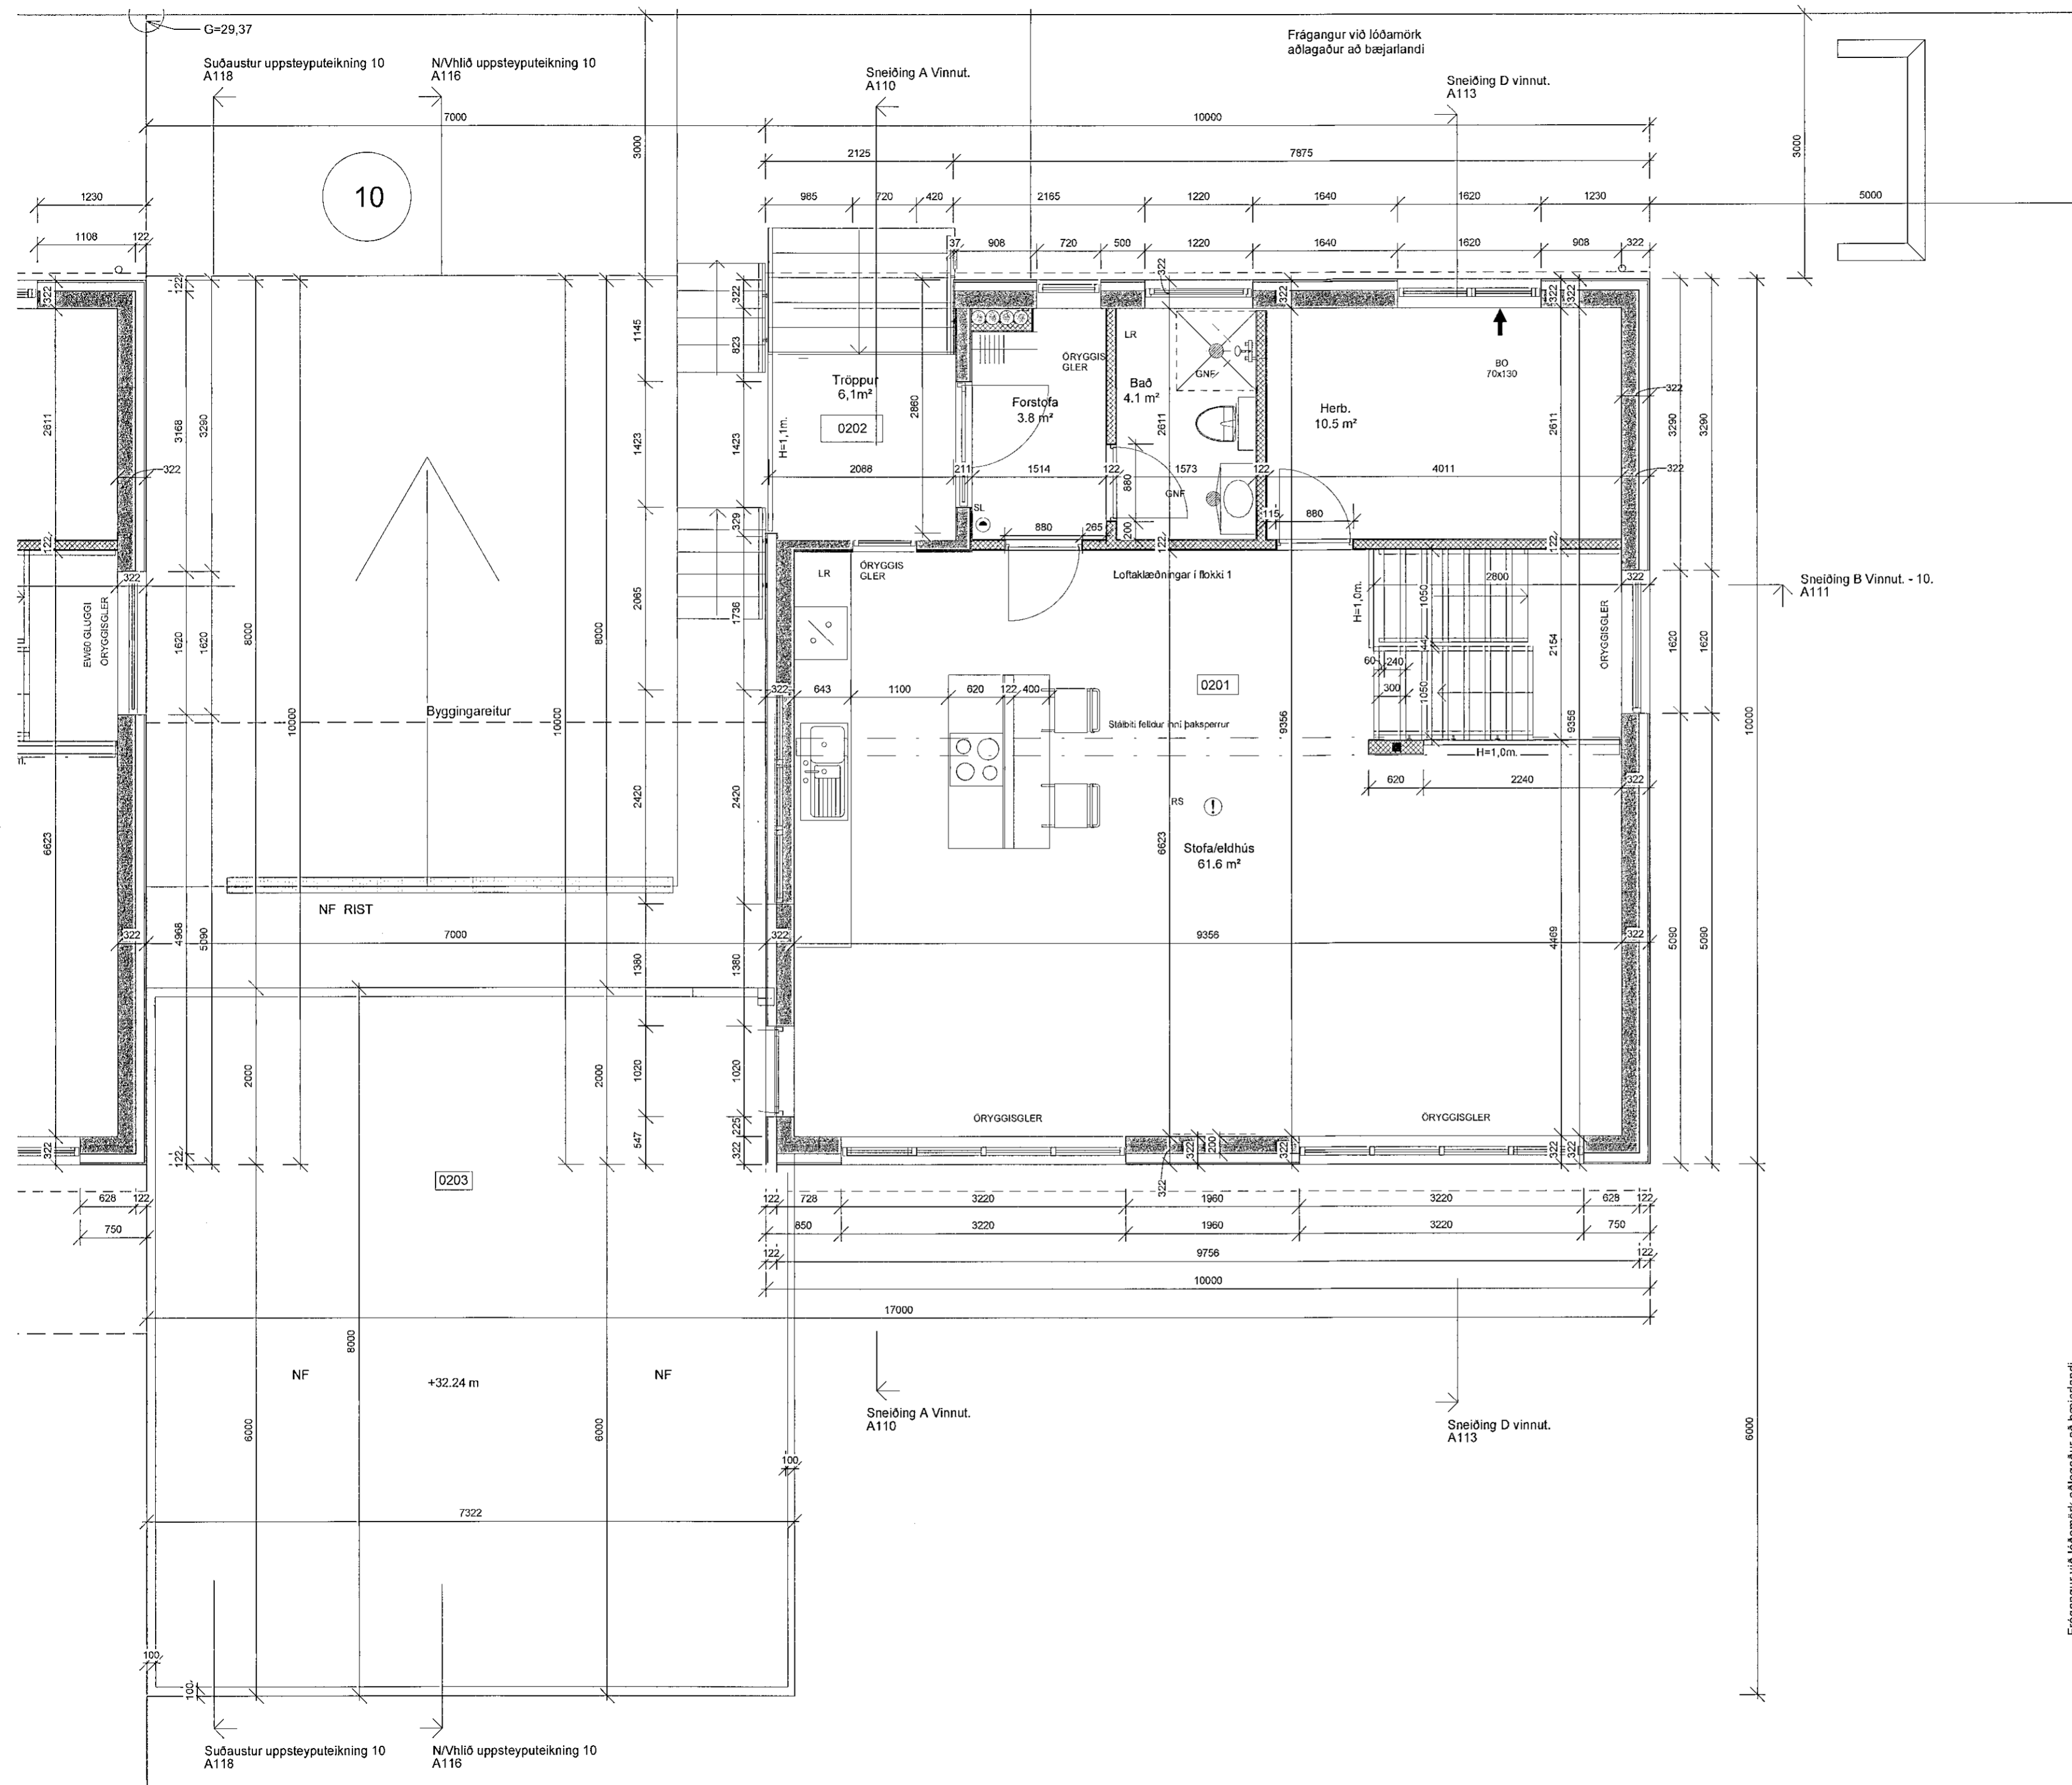

ATH.
Mál aþugist á staðnum áður en smíði hefst gildir það fyrir allar verkeikningar, komi upp misræmi skal haft samband við aðalhönnuð.

BREYTINGAR:

NR.	DAGS	Sign	BREYTING
01	30.06.21	jmh	Verkeikningar

K.J. ARK síf. 650319-0360
Tel. 899 3234
Tel. 897 0375
E-mai. jon@kjhonnun.is

HÖNNUN - SKIPULAG - RÁÐGJÖF
Kjartan Rafnson Fí/DSA 270365-3539
Jón Magnús Halldórsson Byggingafr.BTH 091162-3509
S.p. *[Signature]*
Verk
Tinnuskarð 8-10

Teikning
Efri hæð vinnut. 10

Kvarði
1 : 50

Dags. 29.05.2021
Teiknað af jmh
TEIKNING NR. **A109**

Frágangur við lóðamörk aðlagður að bæjarlandi