


Sneiðing A Vinnut. 1 : 50

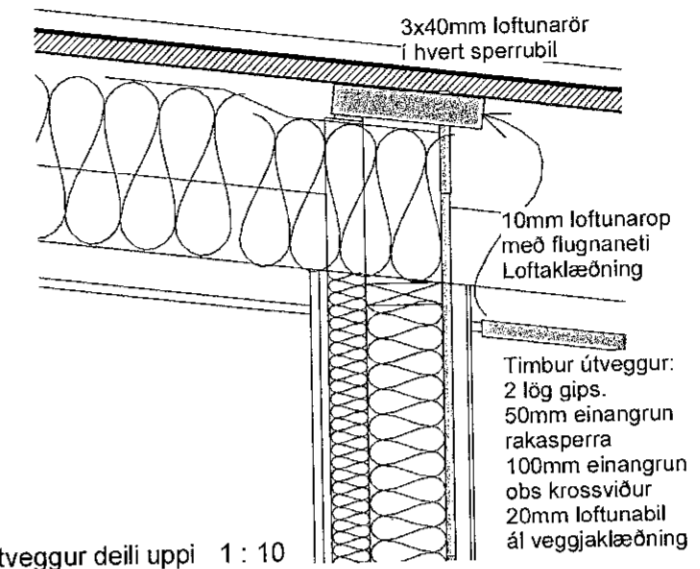

Léttur útveggur deili uppi 1 : 10

Samplykt þann
02. Júlí 2021
Byggingafrúinn í Hámarfirði

ATH.
Mál athugist á staðnum áður en smíði hefst gildir það fyrir allar verkefningarnar, komi upp misræmi skal haft samband við aðalhönnuð.

BREYTINGAR:

NR. DAGS Sign BREYTING

01/30.08.21	jmh	Verkefningar

K.J. ARK slf.

650319-0360

Tel. 899 3234
Tel. 897 0375
E-mai. jon@kjhonnun.is

HÖNNUN - SKIPULAG - RÁÐGJÖF

Kjartan Rafnson Fi/DSA 270365-3539
Jón Magnús Halldórsson Byggingafr.BTH 091162-3509

S.p. *Jón Magnús Halldórsson*

Verk
Tinnuskarð 8-10

Teikning
Sneiðing A og C m. deili

Kvarði

As indicated

Dags.
29.05.2021
Teiknað af
jmh

TEIKNING NR.

A110

