


*[Signature]*

Undirskrift hönnunarstjóra:

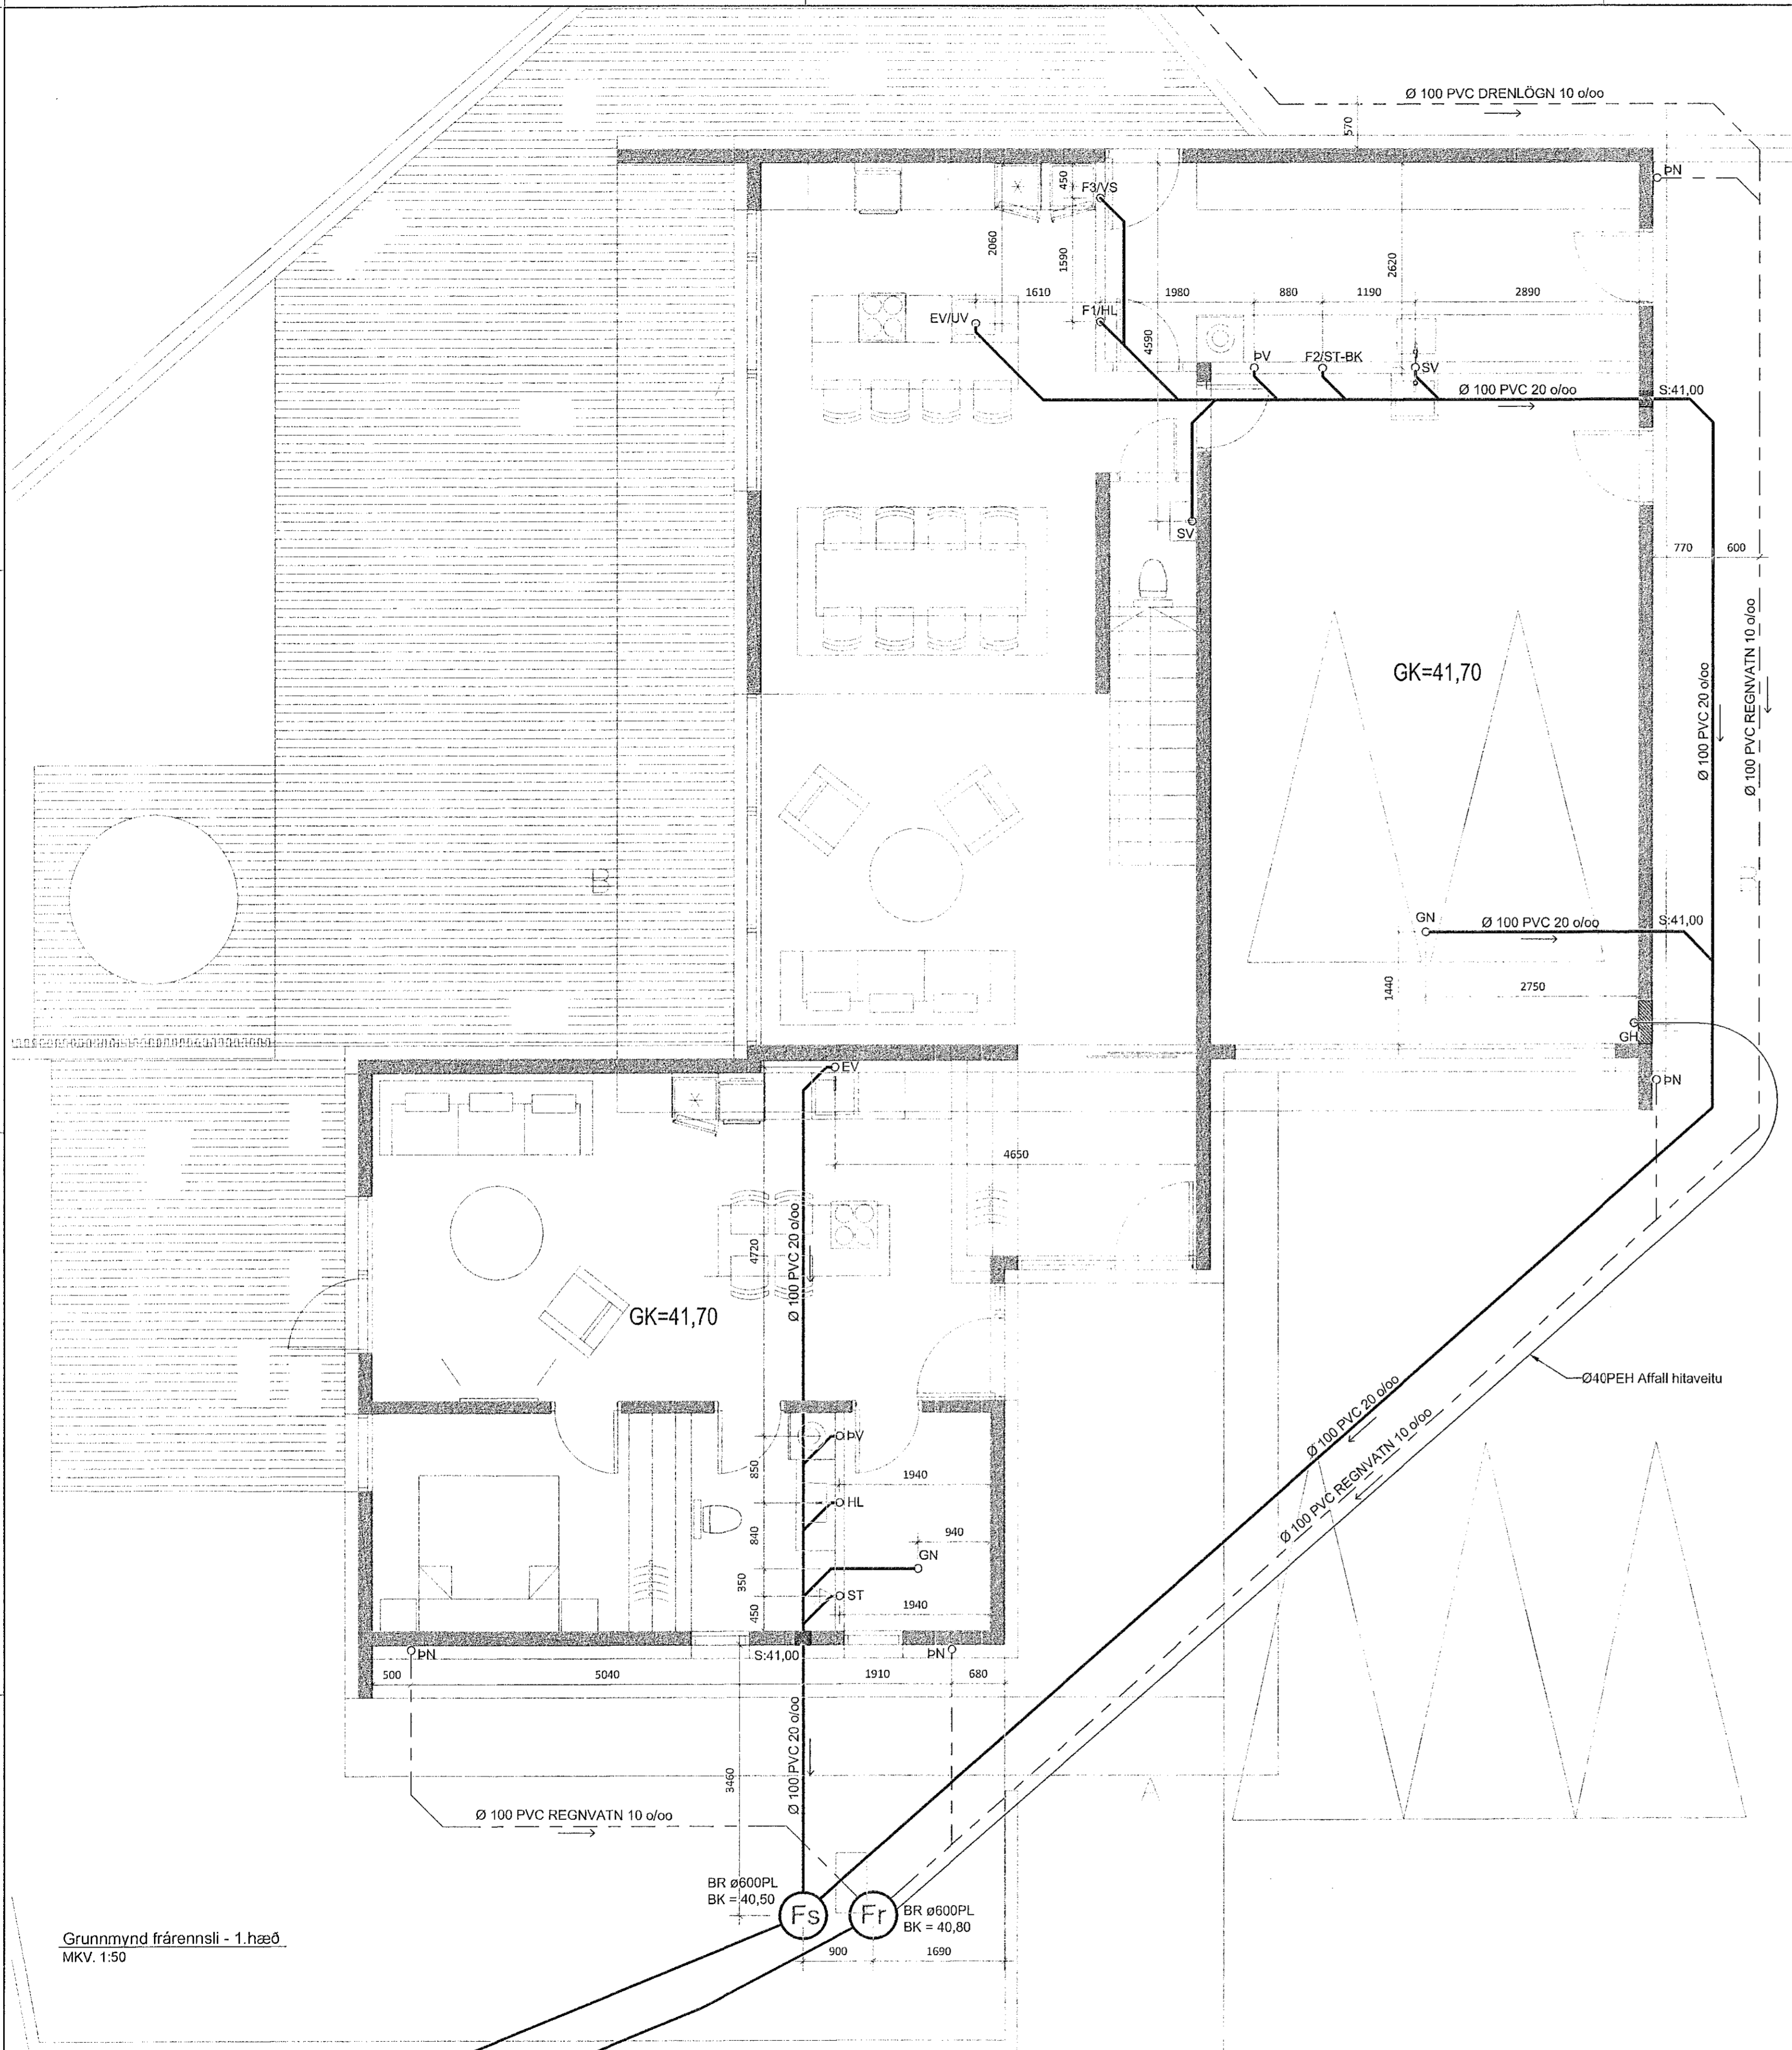

Grunnmynd frárennslis - 1.hæð  
MKV. 1:50

FS: 40,00


FR: 40,40

**SKÝRINGAR:**

- MÁLSETNINGAR SKAL SAMRÆMA VIÐ MÁLSETNINGAR Á ADALUPPDRATTUM.
- KÓTAR Á LÖGNUM ER Í RENNSLISBOTNI OG ERU GEFNIR UPP Í METRUM. KÓTAR ERU GEFNIR UPP ÚT FRÁ 0 KÓTA BOTNPLÖTU SEM ER 6,10
- MÁLSETNINGAR Á LÖGNUM ERU Í MM.
- SETJA SKAL STOKKA A.M.K. 200X200 MM Í SÖKKUL FYRIR FRÁRENNSLISLAGNIR. NEDRI BRÚN Á STOKK SKAL VERA 3-4 CM FYRIR NEDAN UPPGEFIN KÓTA Á LÖGN SEM FER Í GEGNUM SÖKKUL. STOKKUR FYRIR INNTÖK SKAL VERA A.M.K 400X500MM
- UNDIR ÖLLUM LÖGNUM SKAL VERA A.M.K. 250MM VEL ÞJAPPAD SANDLAG.
- HEIMILT ER AÐ ENDURSÖKJA DRENLAGNIR, Þ.E. EF AÐSTÆÐUR SÉU ÞANNIG AÐ EKKI SÉ SÉRSTÖK ÞÖRF Á ÞEIM.

**HELSTU TÁKN:**

- GK GÓLFKÓTI
- GN GÓLFNIDURFALL MED VATNSLÁS
- GNG GÓLFNIDURFALL MED GEGNUMSTREYMI
- GNL GÓLFNIDURFALL MED EINSTREYMI
- PN ÞAKNIDURFALL
- EV ELDHÚSVASKUR
- SV SKOLVASKUR
- UV UPPÞVOTTAVÉL
- ÞV ÞVOTTAVÉL
- HL HANDLAUG
- BK BÆÐKUR
- ST STURTA
- VS VATNSSALERNI
- GH GÓLFSTÚTUR FYRIR BAKRENNSLI HITAV.
- S HÆÐ Á RENNSLISBOTNI SKOLPLAGNAR
- R HÆÐ Á RENNSLISBOTNI REGNVATNSLAGNAR
- BK HÆÐ Á BRUNNBOTNI

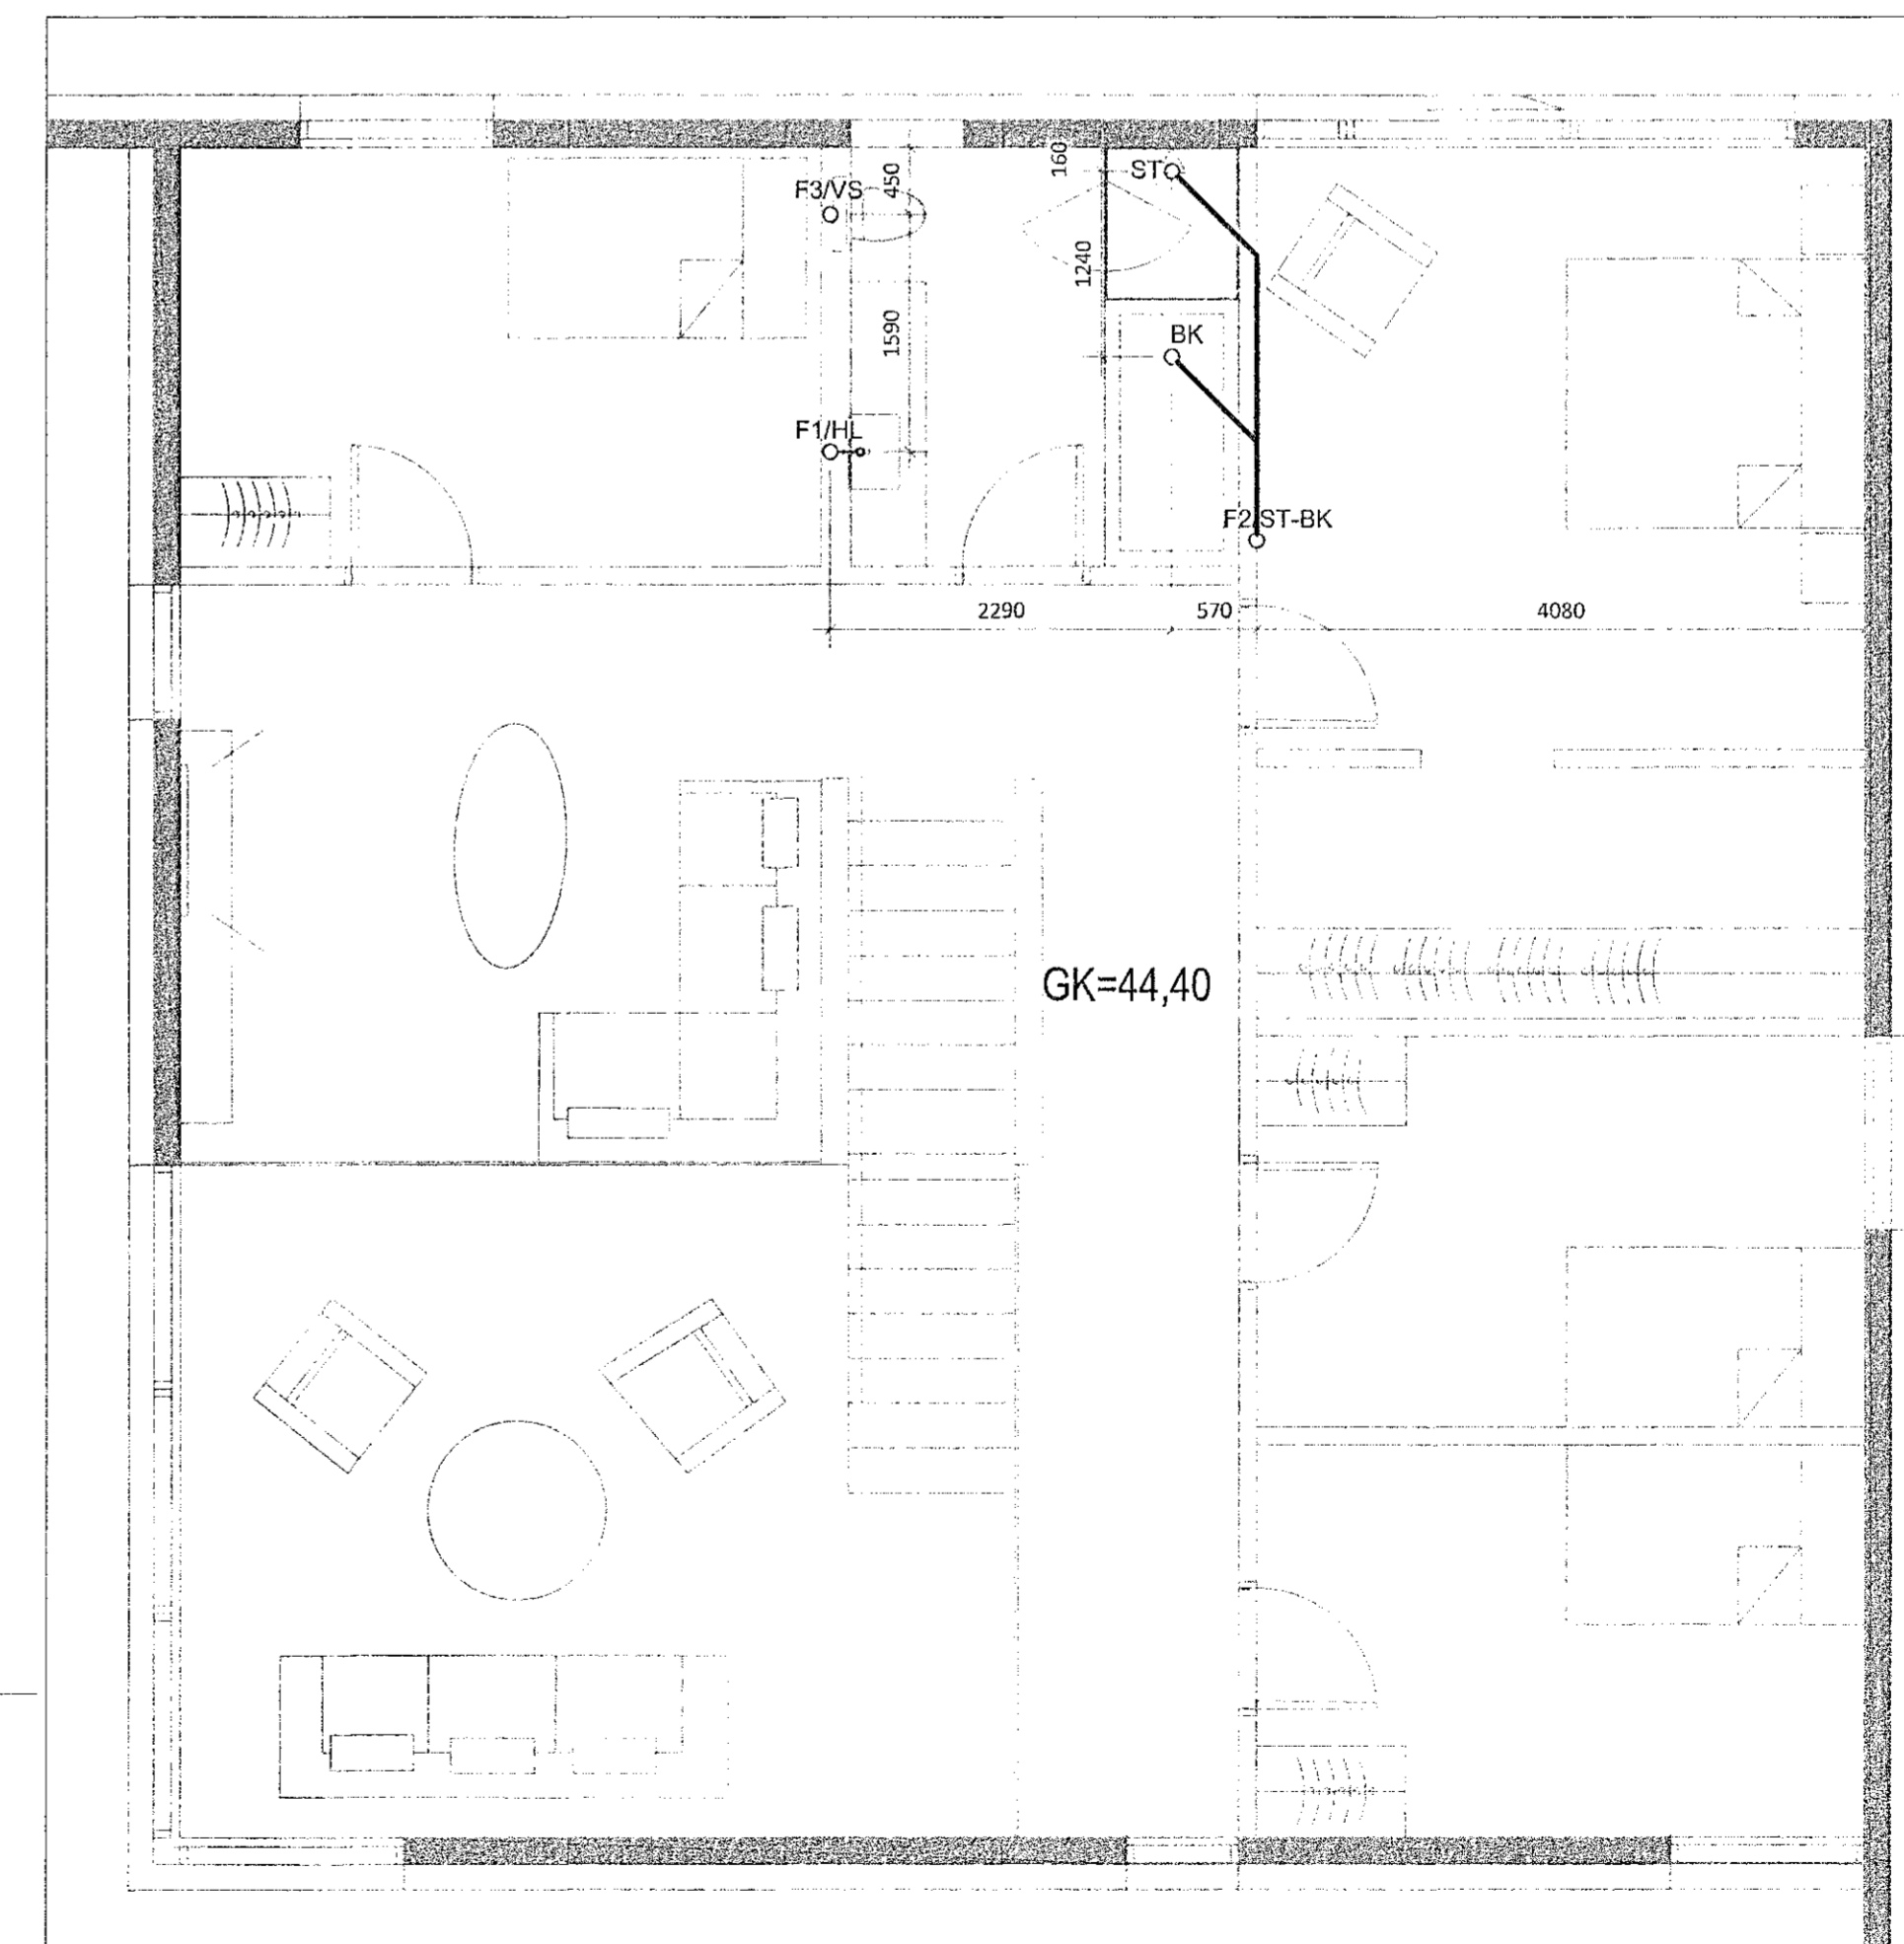

Grunnmynd frárennslis - 2.hæð  
MKV. 1:50

5	
4	
3	
2	
Útgáfa:	Dags:

Íbúðarhús  
Víkurskard 1, Hafnarfirði

Pípulagnir  
Frárennslislagningar

Undirskrift hönnuðar:  
Guðni Sigurbjörn Sigurðsson  
Kt. 250582-4479

**RISS**  
VERKFRÆÐISTOFA  
Hafnarhaga 50, 230 Reykjavík / 421-3550 / www.riss.is  
HÖNNUNARÁSKILUR SÉU ALWAYRETT A TILGÆMUM. FÖLJUBÚÐAR ER HIG SKRIFLEIÐU DRAPNA

Hannað: GSS  
Mkv: 1:50  
Stærð: A1  
Dags: 1.6.2021

Teikning nr:  
P101  
Útgáfa nr:  
1