

Hitakerfi framrás	—————
Hitakerfi bakrás	- - - - -
Heitt neysluvatn	—————
Kalt neysluvatn	—————
Frárennsli	—————
Ídráttarrör	- - - - -
Regnvatn	—————
Dren	- - - - -

SKÝRINGAR

Almennt
BK merkir botnkóta og kótar eru raunkótar.
Málsetningar eru í mm.

Neysluvatnslagnir:
Eftirfarandi merkingar eru notaðar:
PU=þipa upp
PN=þipa niður
Ómerktur hringur táknar að lögn ferist upp eða niður innan hæðar.

Frárennsli
Lagnir skulu almennt vera í 20 prómill halla nema annað sé tekið fram á teikningum.
Frárennsli lagnir í jörðu skulu vera úr PVC nema annað sé tekið fram á teikningum.

Regnvatnslagnir:
Lagnir skulu almennt vera í 10 prómill halla nema annað sé tekið fram á teikningum.


Drenslagnir:
Lagnir skulu almennt vera í 10 prómill halla nema annað sé tekið fram á teikningum. Drenlögn skal vera götuð.

Teknik
verkfræðistofa
www.teknik.is teknik@teknik.is

Einbýlishús
Völuskarð 30
221 Hafnarfjörður

Lagnir og loftræsing
Frárennsli og neysluvatn
Grunnmynd 2. hæð

TEIKNÖMUR	BLAÐSTJERI	HANNAÐ	JE
21-051	A1	TEIKNAD	JE
L_F_02_01		YFIRFARID	BOA
DAGS.	MÆLIKVARÐI	ÚTGÁFA	
25.06.2021	1:50		A

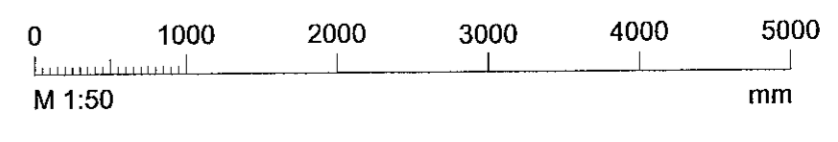

Dagsetning útdráttar:
Höfundur: Baldur Kárason Mt. 180979-5229
Höfundarsíki: STEFANÍA HELOVA PÁLMARSDÓTTIR Kt. 210382-4539