


Útg.	Dags.	Skýring	Br. af:	Yfirf.
A	23.06.2021	Teikningar útgáfa	JE	BK

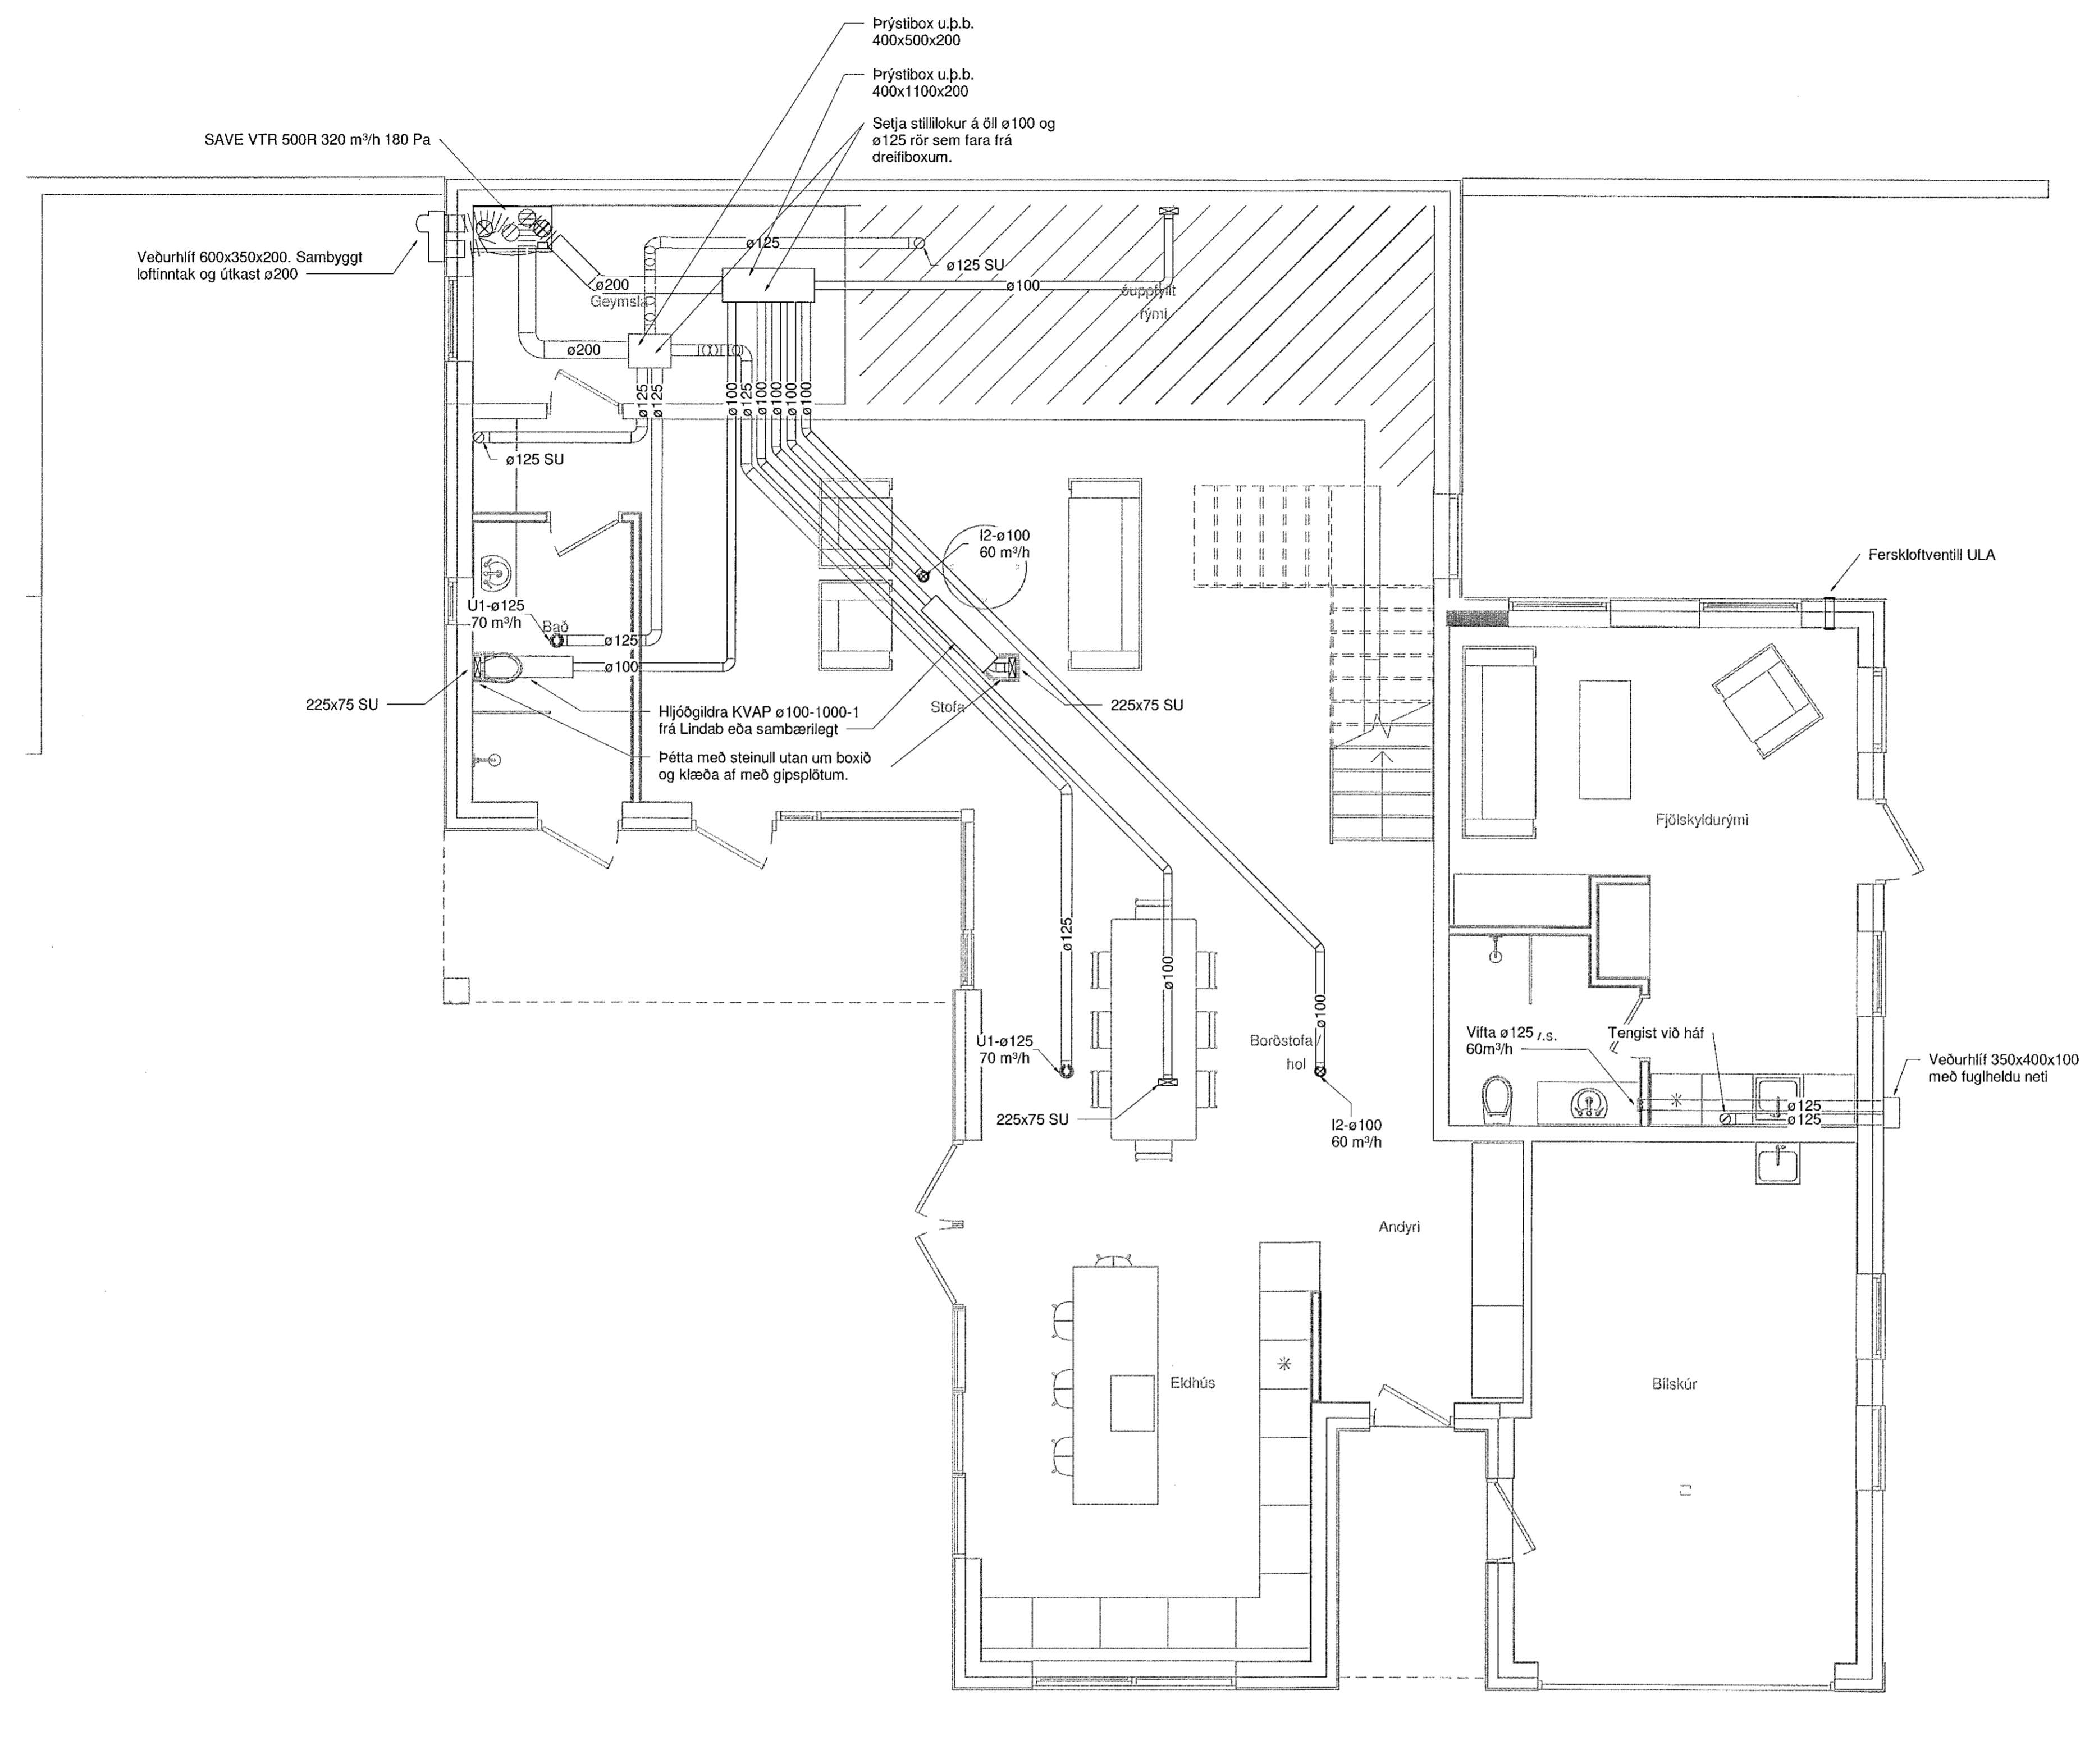

Loftræsing skýringar

- Útsog og útkast
- Innblástur og inntak

Nota skal stillilokur við þrýstibox til að fá innblástur og útsog eins og það er uppgjöfið á teikningu.

ATH að loftræst rými þurfa innihurðir sem hleypa lofti í gegn, þ.e. ekki þröskuldar eða fellþröskuldar. Að öðrum kosti skal selja hjóðdempaðar yfirfallsristar úr rýmum.

- Ú1 KSO, Útsogsventill
- Ú2 Útsogsrist
- I1 Gólfrið - TROX AF eða sambærilegt
- I2 Veggrið / Innblástursventill
- SU Stokkur upp
- SN Stokkur niður
- SU/SN Stokkur upp/niður

Teknik
verkfræðistofa
www.teknik.is teknik@teknik.is

Einbýlishús
Völuskarð 30
221 Hafnarfjörður

Lagnir og loftræsing
Loftræsing
Grunnmynd 1. hæð

TEKNIÐMÉR	BLADSTÆRD	HANNAÐ
21-051	A1	JE
L_L_01_01		JE
DAGS.	MELKVARÐI	ÚTGÁFA
23.06.2021	1 : 50	A

Úgáfanúmer og dagsetning aðalupplýsinga:
Höfundur: Baldur Káráson kt. 180979-5229
M 1:50
Hönnuðarstíll: STEFANNA HELENA PALMARSÓTTIR
Kt. 210382-4539