


Samþykkt þann
08. Júlí 2021
 Bygginguvaldheimil í Hafnarfirði

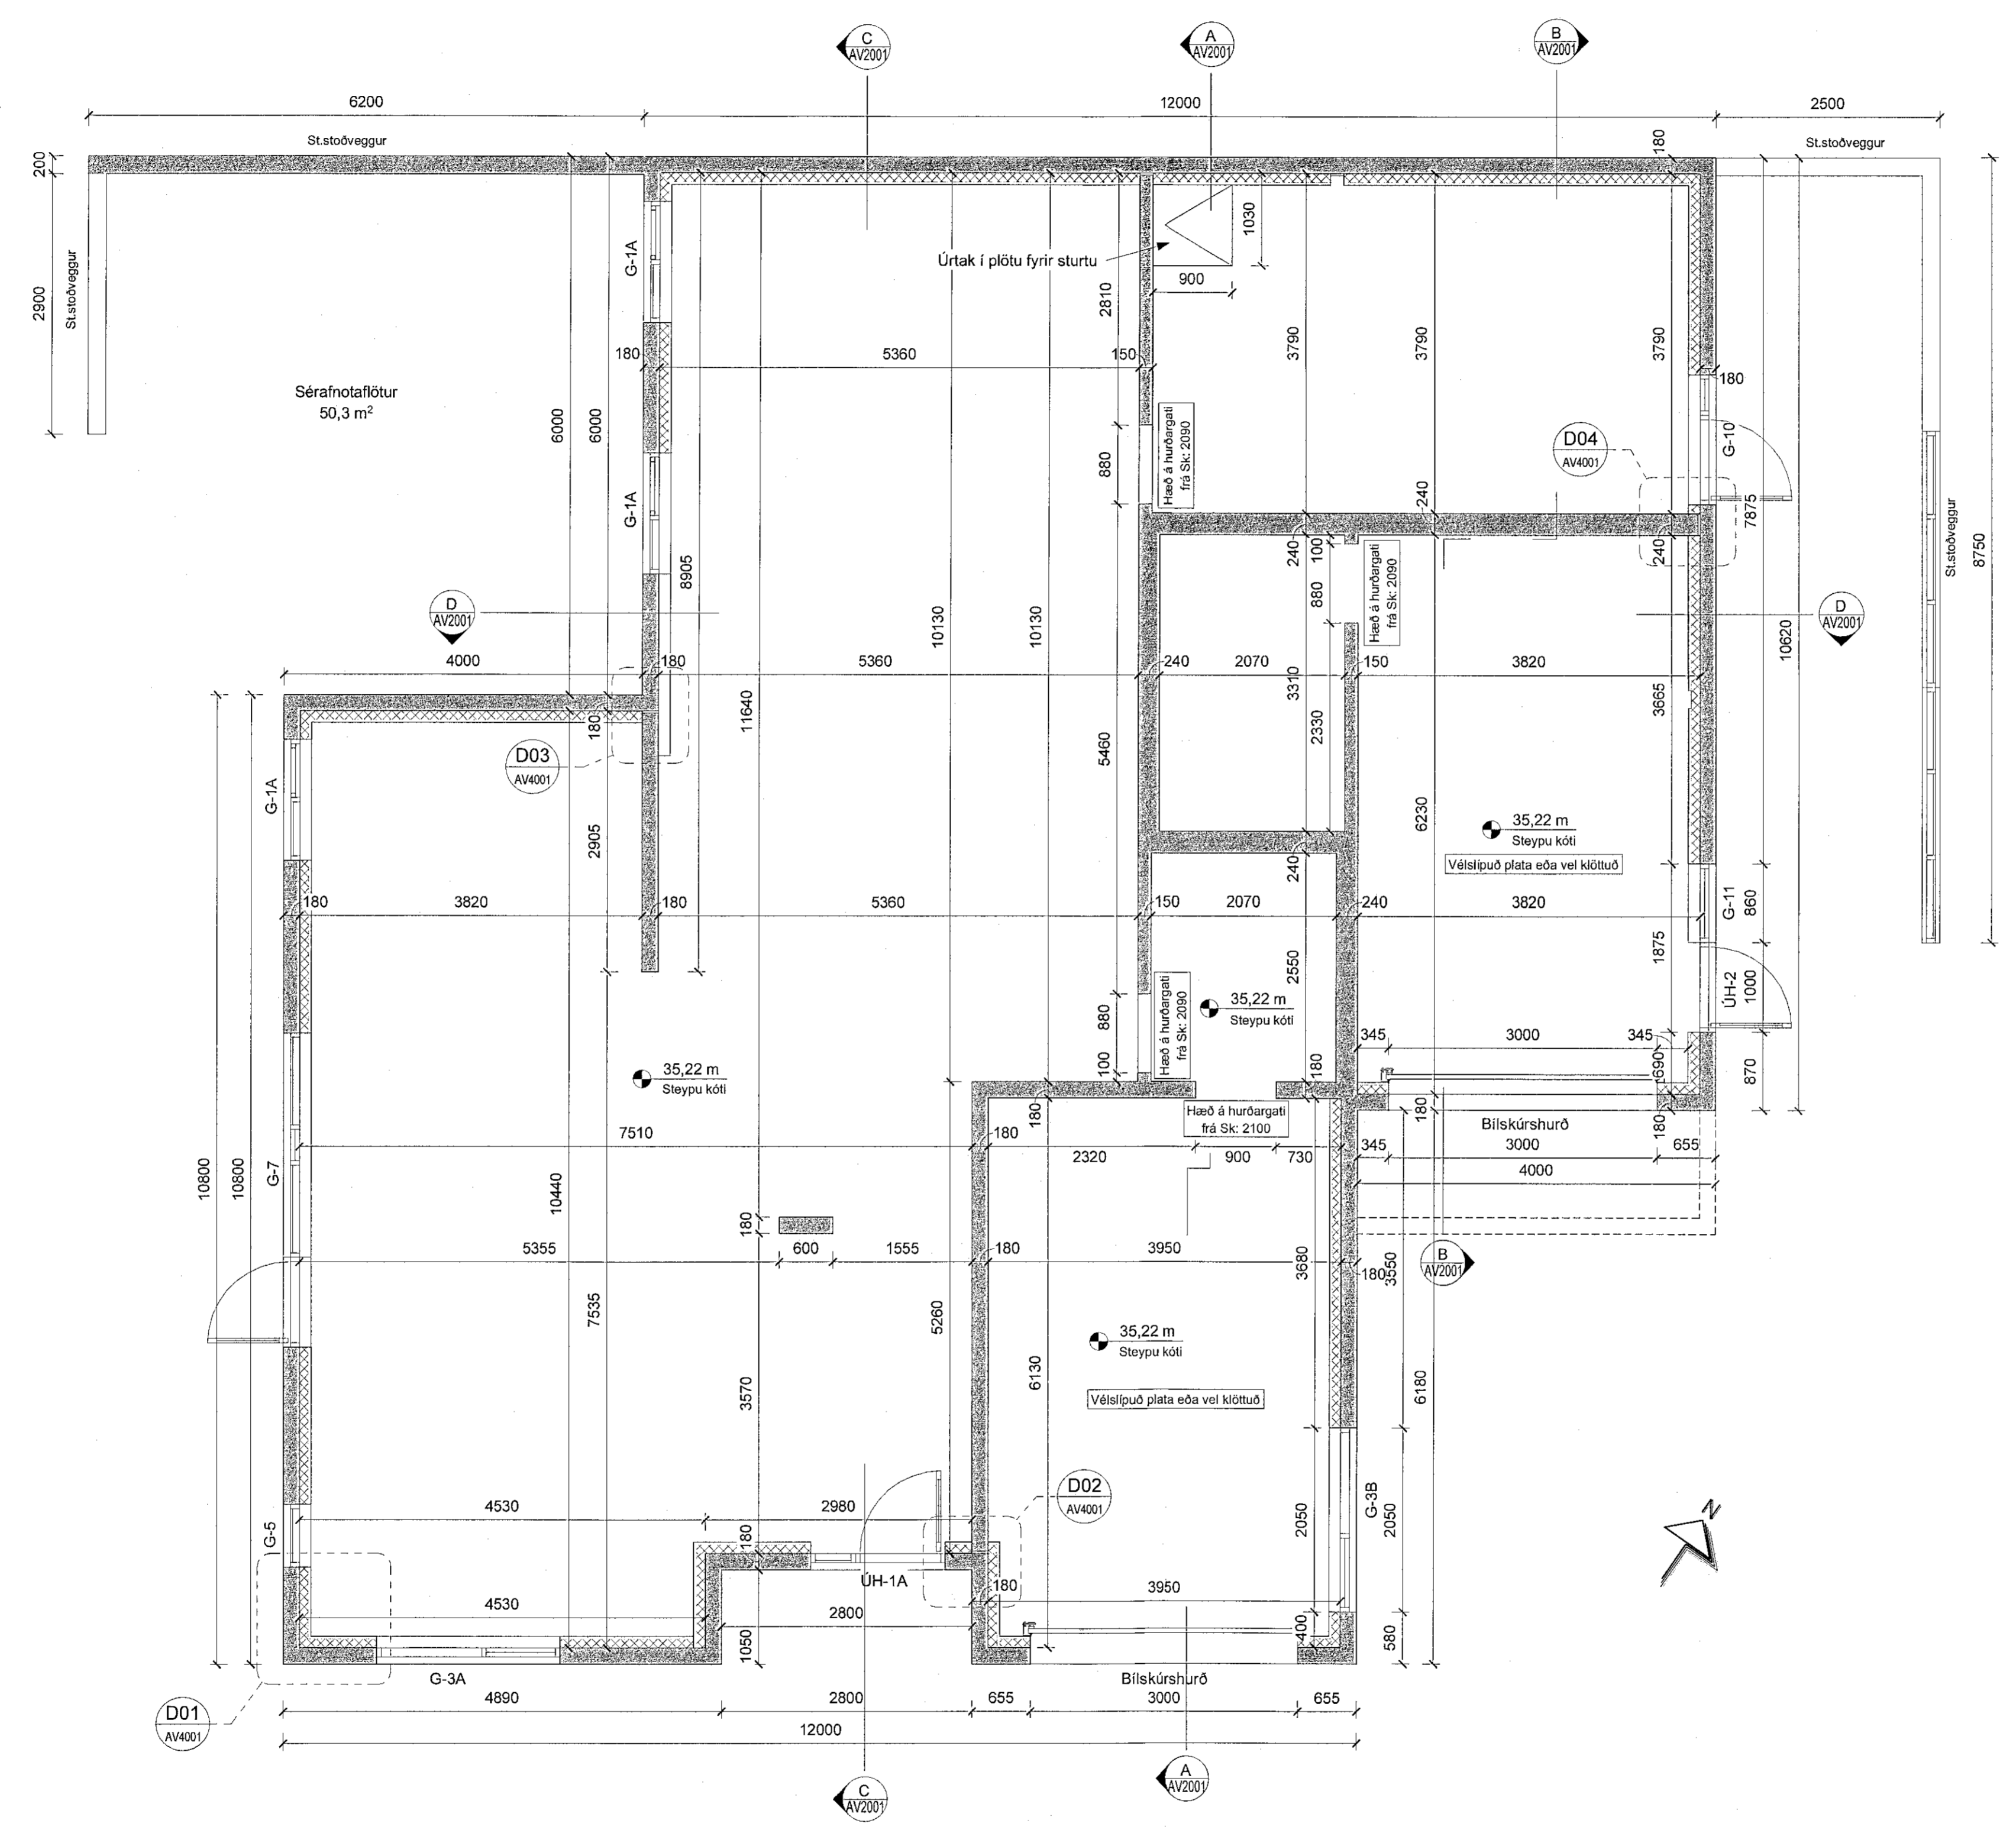

Steyputeikning - Grunnmynd 1.hæð
 mkv: 1 : 50

BRUNAHÖNNUÐUR	
ELDVARNAREFTIRLIT	
SKÝRINGAR	
LYKIMYND	
BREYTING	DAGSETNING TEIKN.
e:	
d:	
c:	
b:	
a:	

GLIMMERSKARÐ 1
 221 HAFNARFJÖRÐUR

VERK
21-001

VERKTEIKNING
 STEYPU TEIKNING -
 GRUNNMÝND 1. HÆÐ

REYKJAVÍK 2021-07-06

HANNADHB	TEIKNADHB	YFIRFARID	JEJ
KVARDI 1: 50	BLAÐSTÆRÐ A1	HÖNNUNARSTJÓRI	

**TEIKNISTOFA
 ARKITEKTA**
 GYLFI GUDJONSSON
 OG FELAGAR ehf.
 arkitektar faí

VEGMÚLA 2 108 REYKJAVÍK SIMI 552 8740
 KAUPANGI VIÐ MÝRARVEG 600 AKUREYRI SIMI 461 5508
 NETFÖNG: teikna@teikna.is, johann@teikna.is VEFANG: teikna.is