


D05  
AV2001  
mkv. 1:5

D06  
AV2001  
mkv. 1:5

D07  
AV2001  
mkv. 1:5

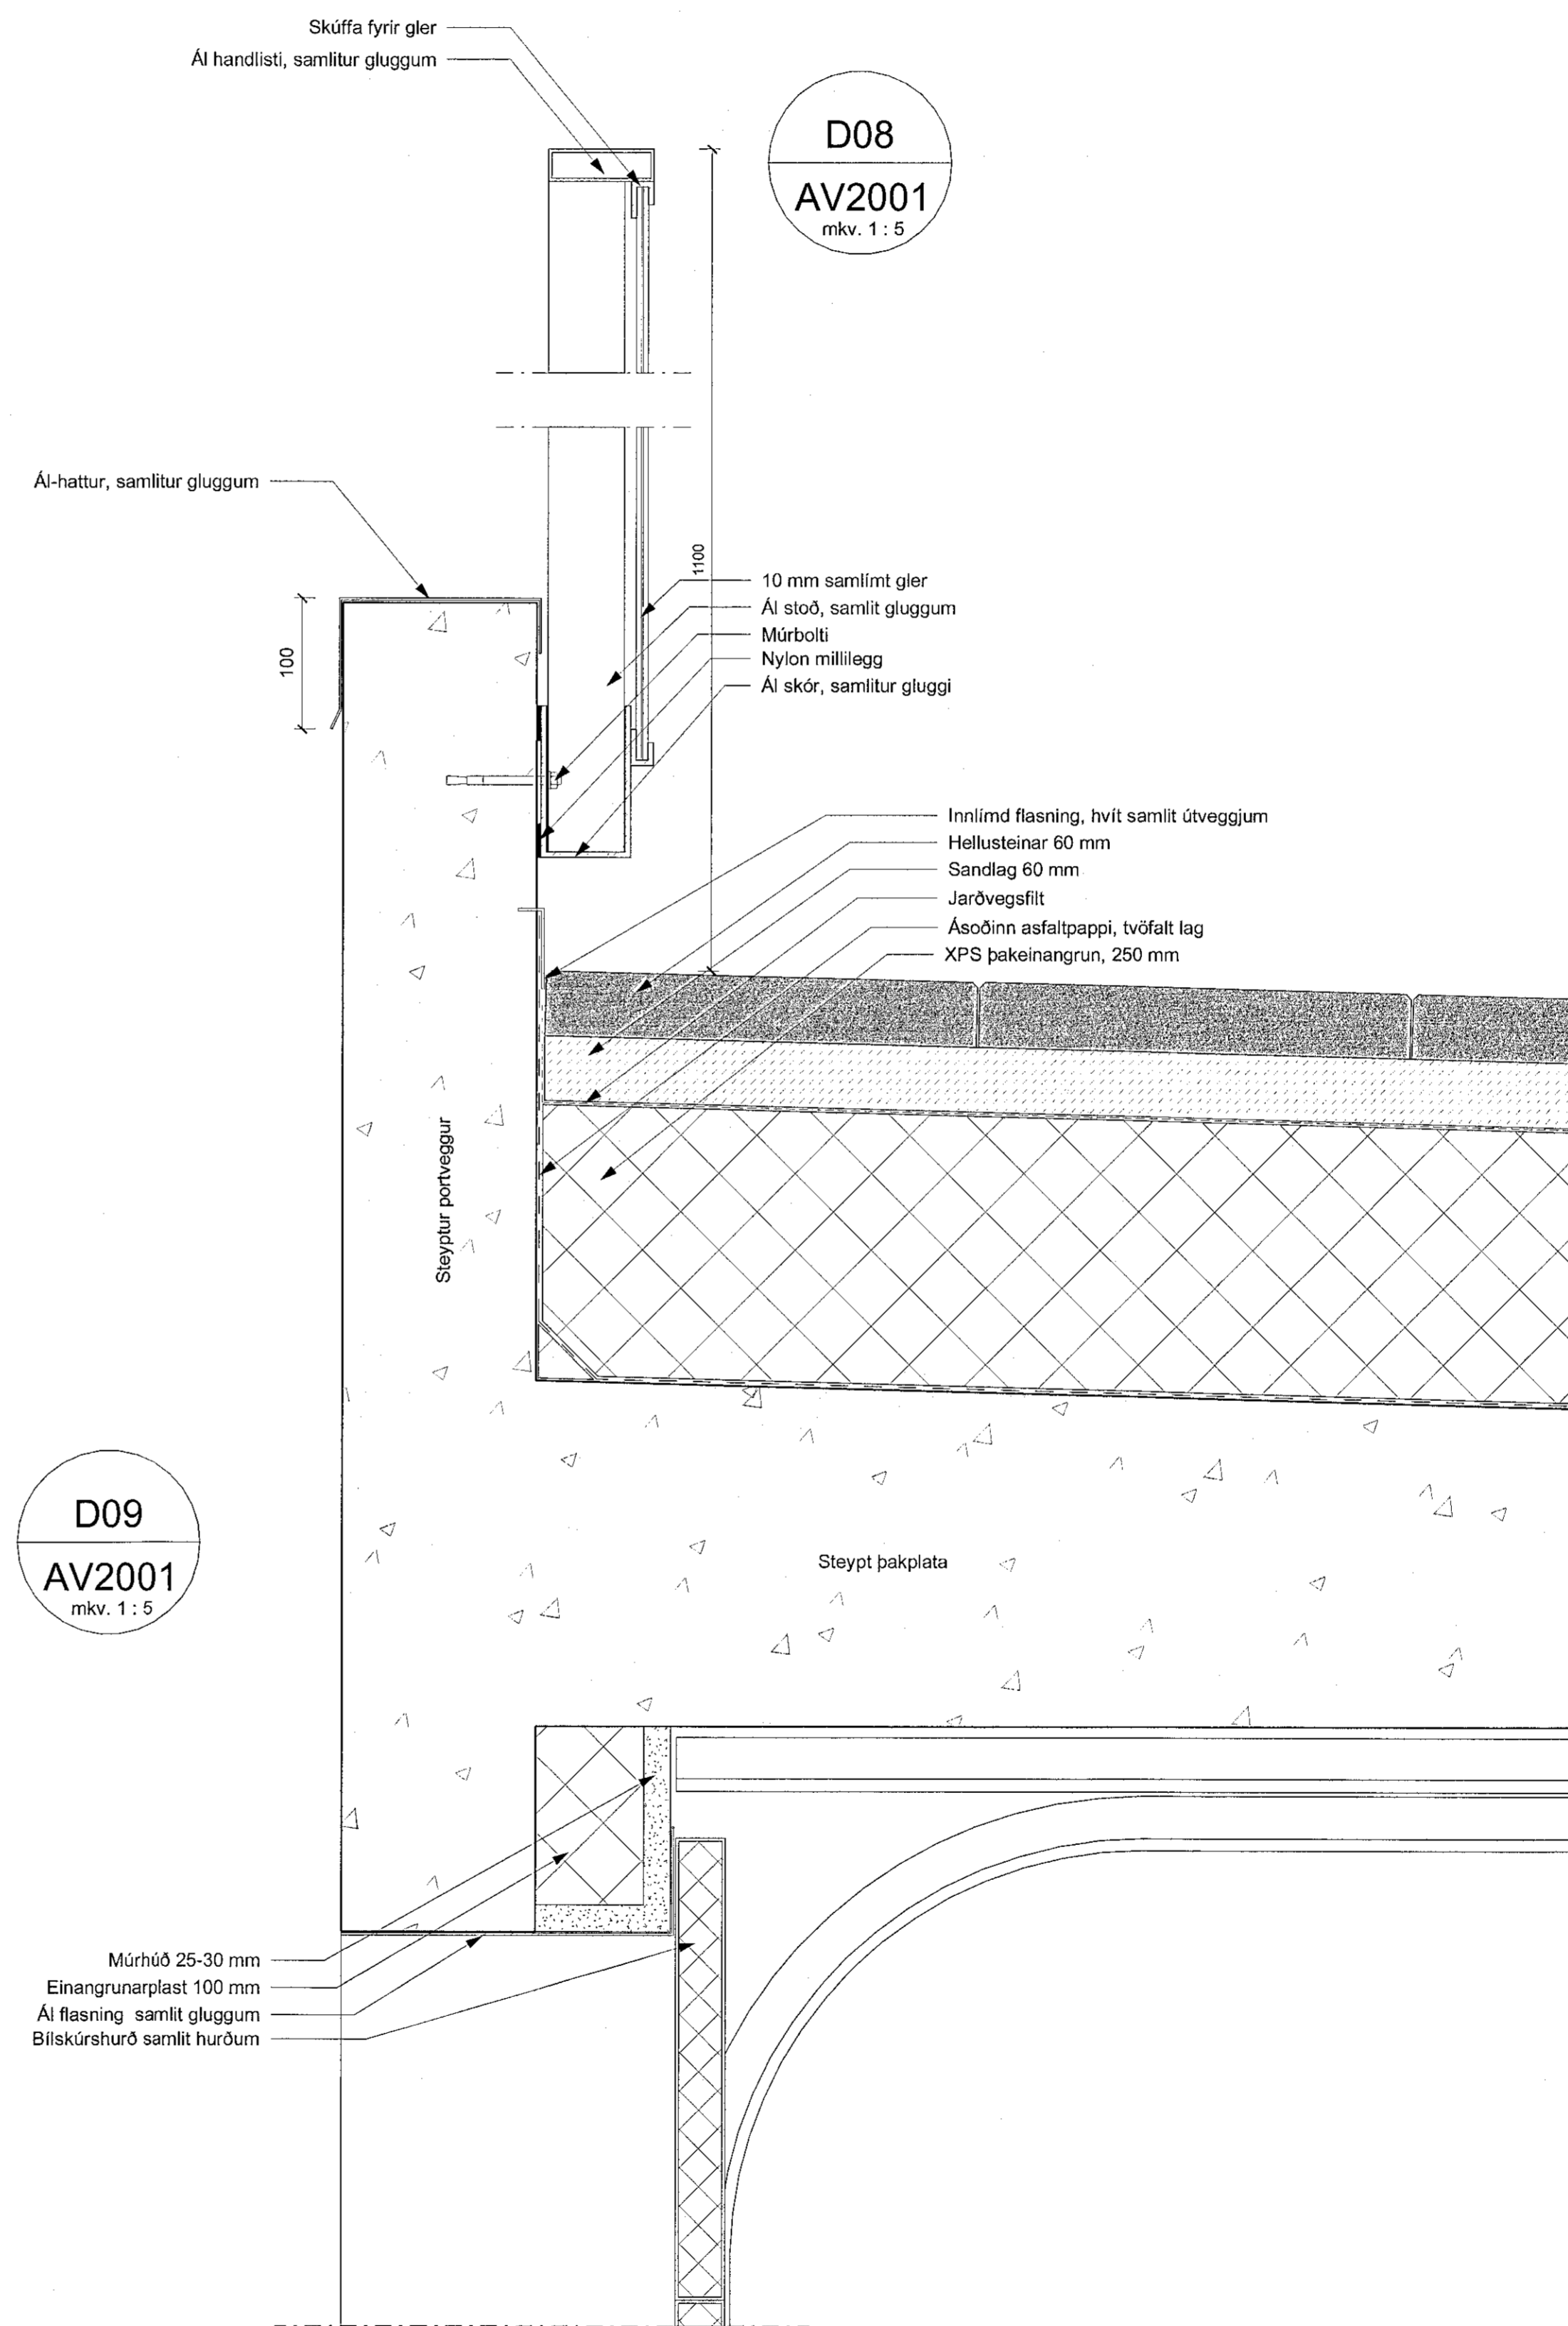

D09  
AV2001  
mkv. 1:5

BRUNAHÖNNUNUR	
ELDVARNAREFIRLIT	
SKÝRINGAR	
LYKILMYND	
BREYTING	DAGSETNING TEIKN
e:	
d:	
c:	
b:	
a:	

**GLIMMERSKARÐ 1**  
221 HAFNARFJÖRÐUR

VERK 21-001  
BLAD AV4002

VERKTEIKNING  
DEILITEIKNINGAR D05 - D09

REYKJAVÍK 2021-07-06

BREYTT	TEIKNAD H/B	YFIRFARID JEJ
KVARÐI 1:5	BLADSTÆRÐ A1	
HONNUNARSTJÓRI		

Kt. 090982-3549

**TEIKNISTOFA ARKITEKTA**  
GYLFI GUDJÓNSSON  
OG FELAGAR ehf.  
arkitektar faf

VEGMÚLA 2 108 REYKJAVÍK SIMI 552 8740  
KAUPANGI VÍÐ MÝRARVEG 600 AKUREYRI SIMI 461 5508  
NETFONG: teikna@teikna.is, johann@teikna.is VEFFANG: teikna.is