




Samþykkt bann  
 08. Jún 2021  
 Bygginguvaldsemi í Hafnarfirði

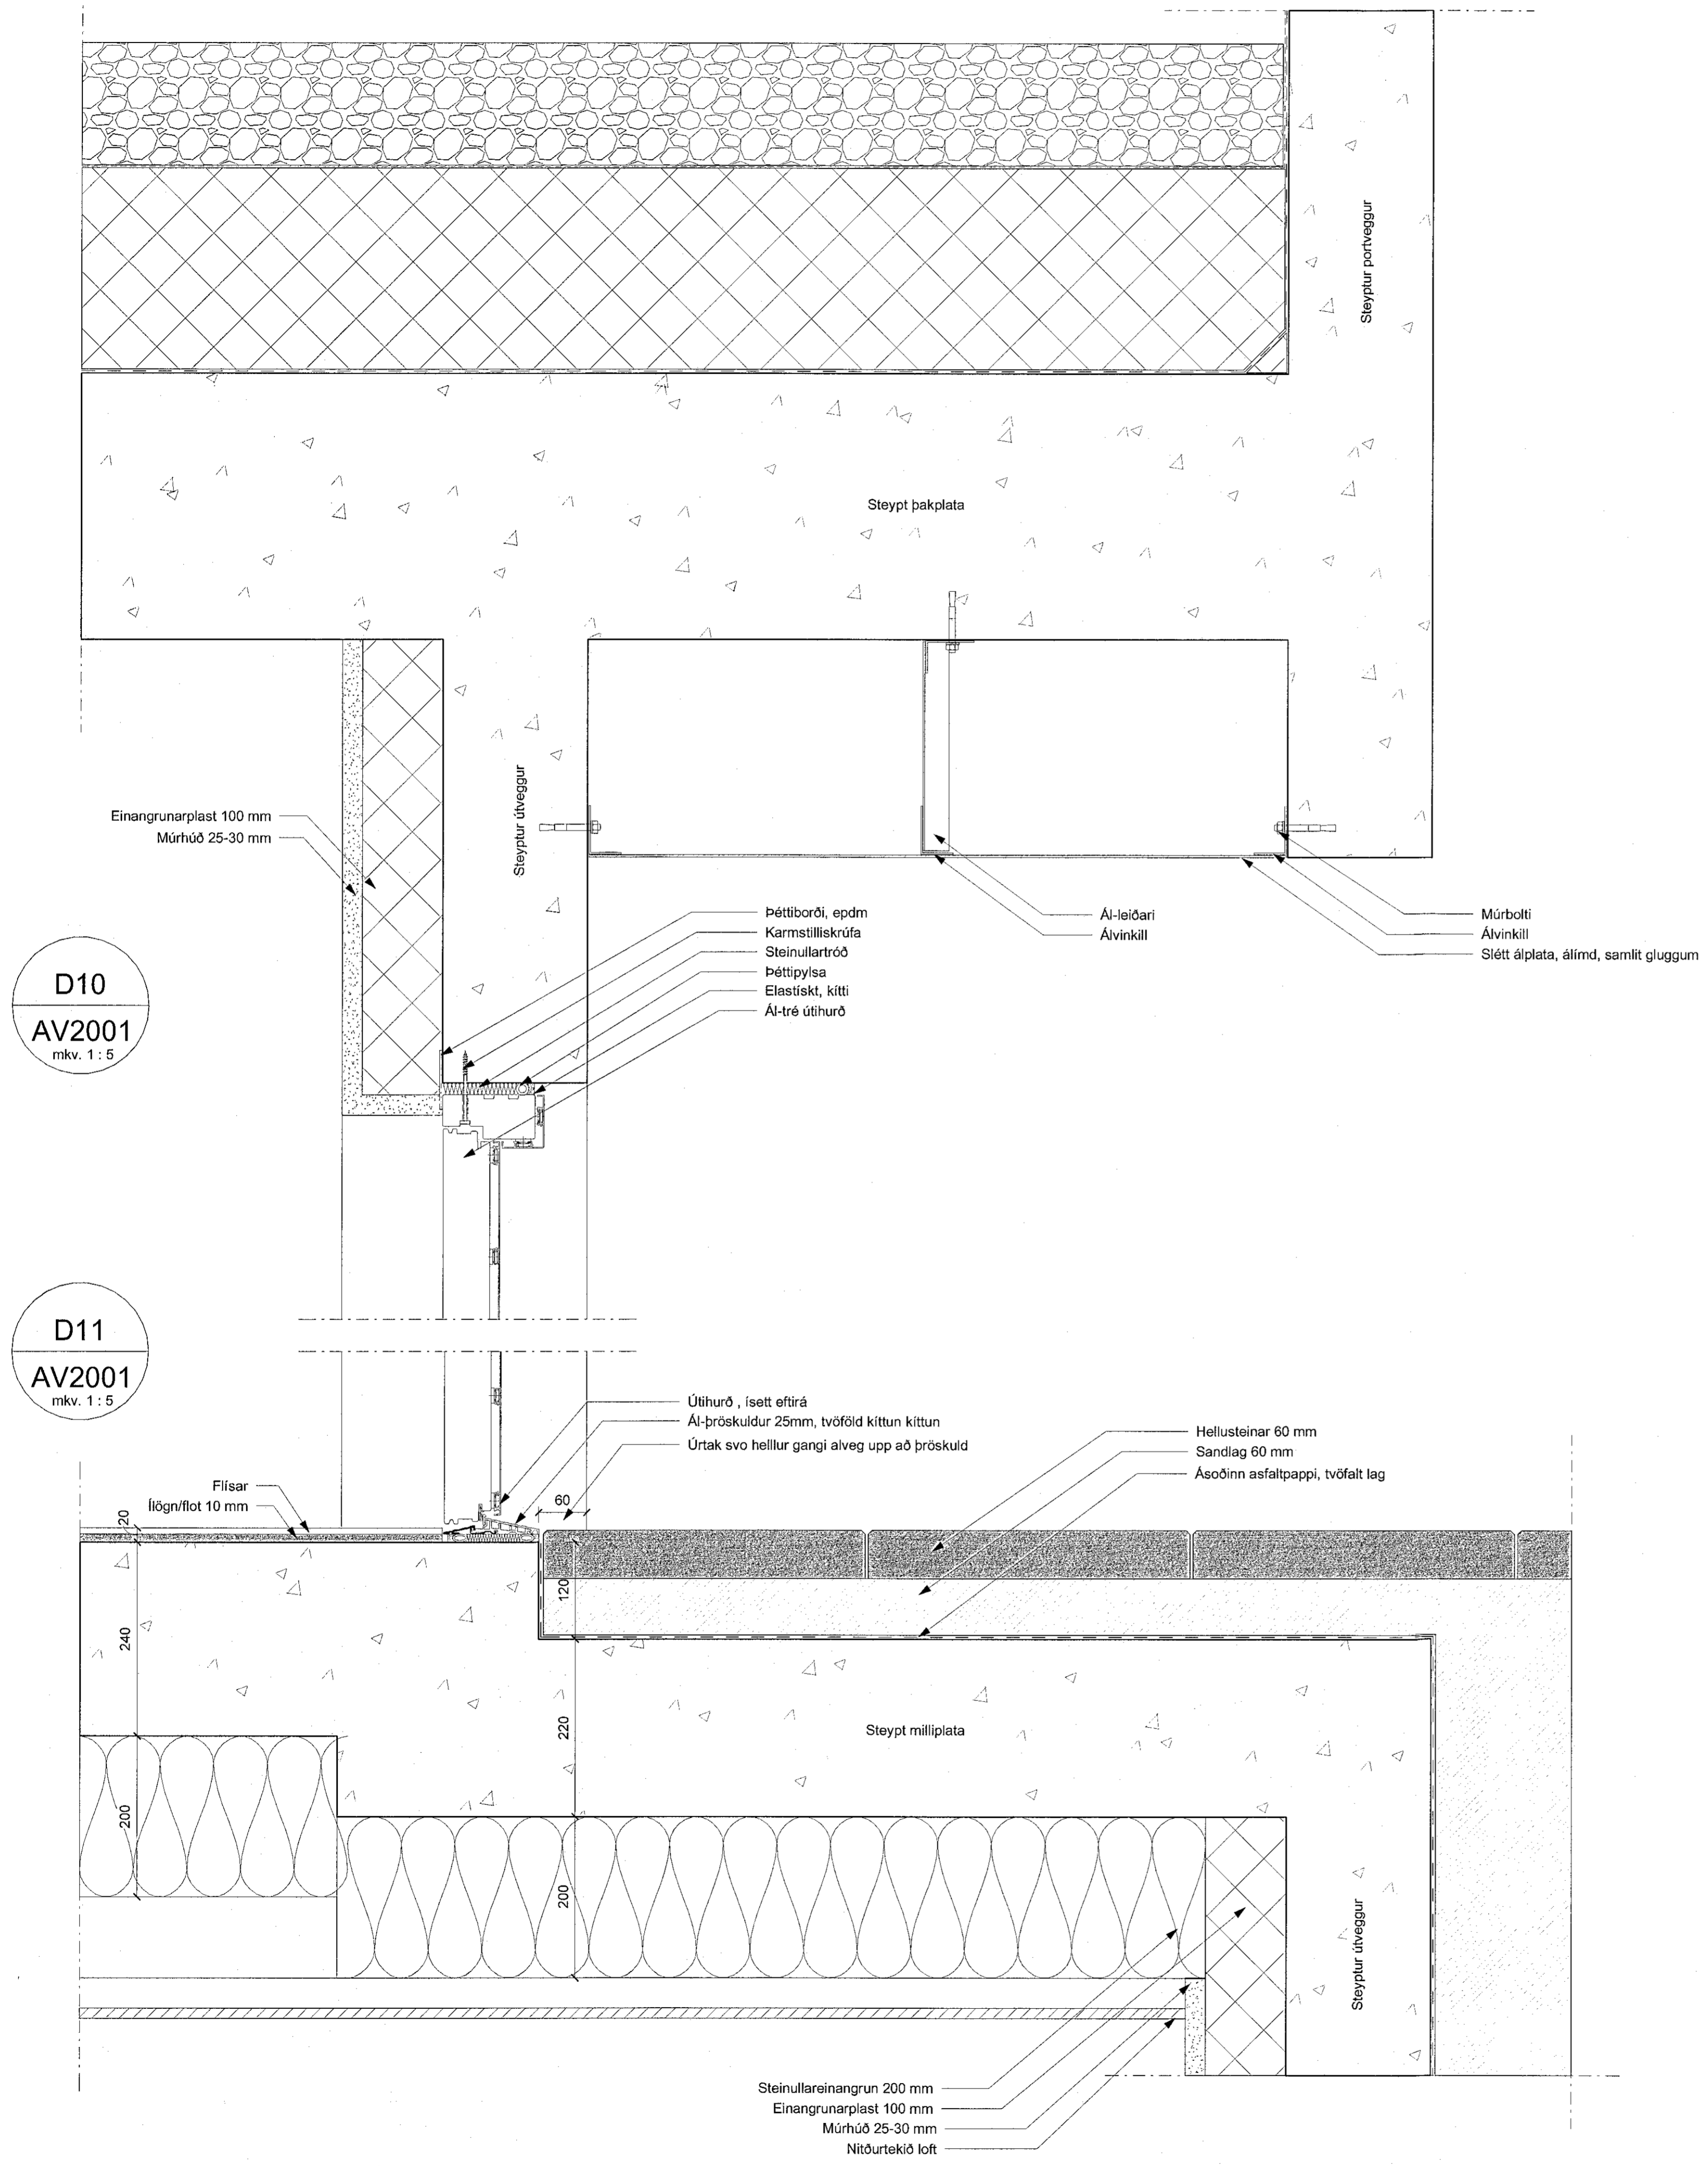

D12  
 AV2001  
 mkv. 1:5

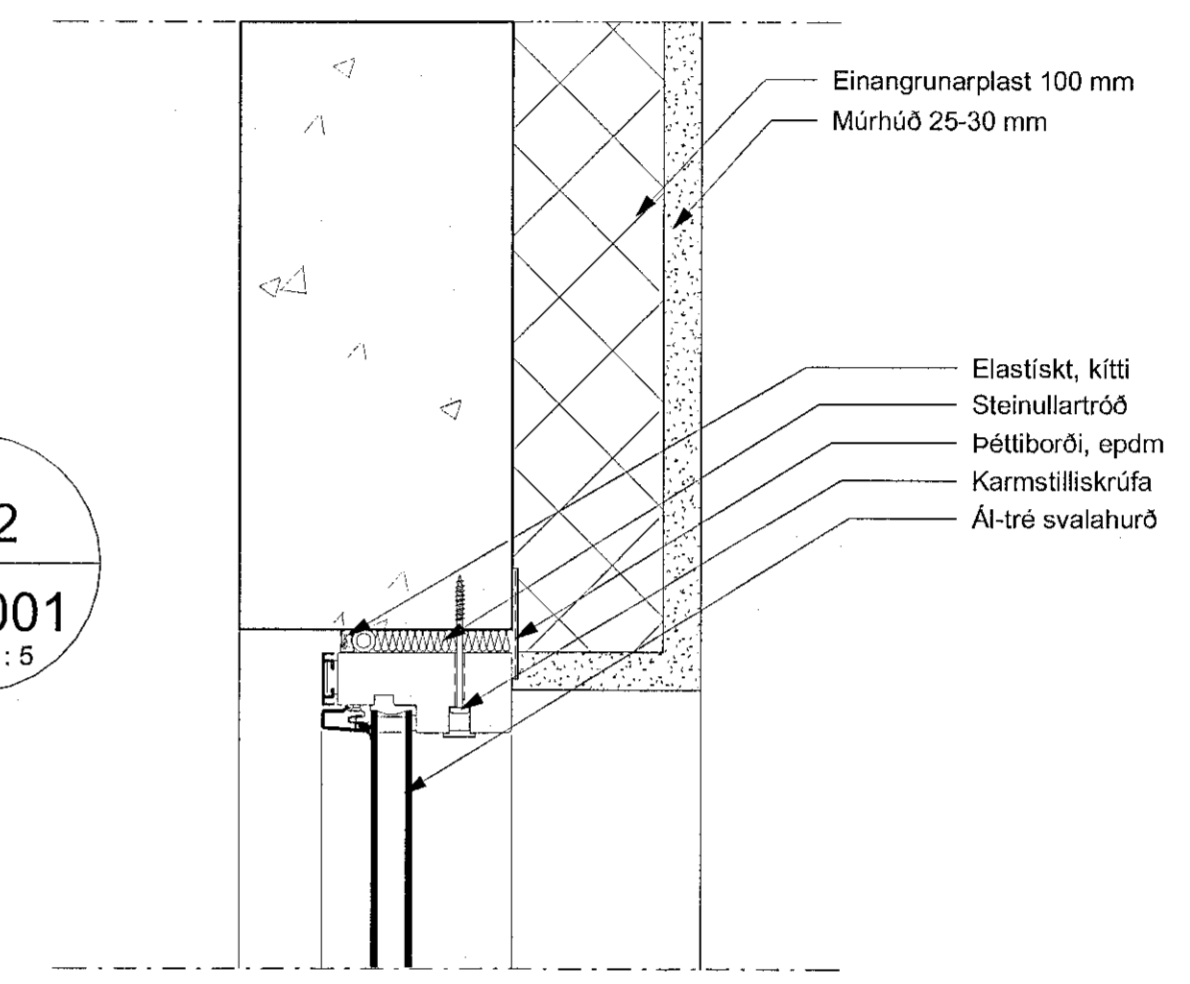

D13  
 AV2001  
 mkv. 1:5

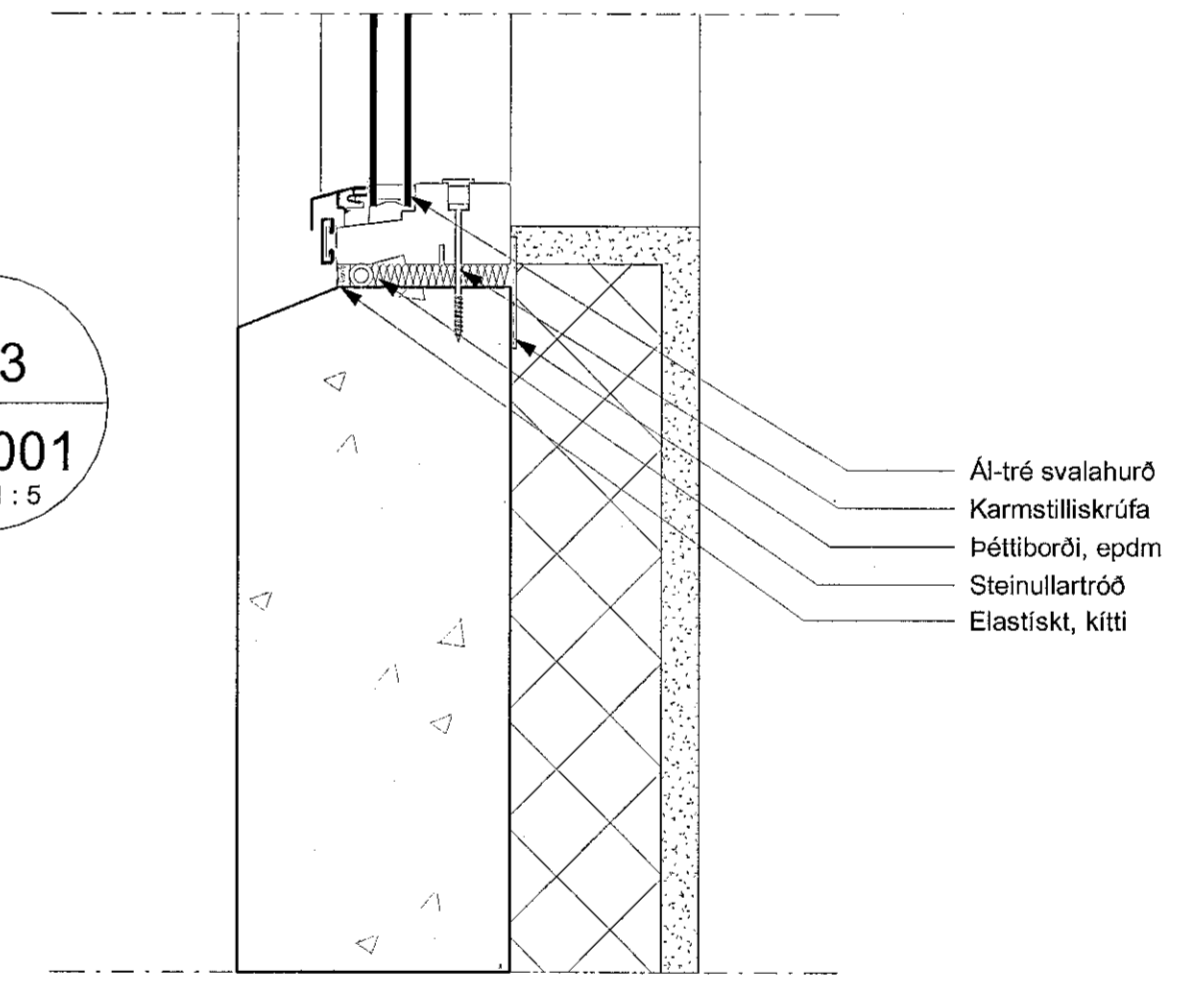

BRUNAHÖNNUÐUR

ELDVARNAREFIRLIT

SKYRINGAR

LYKILMYND

BREYTING	DAGSETNING TEIKN.
e:	
d:	
c:	
b:	
a:	

**GLIMMERSKARÐ 1**  
 221 HAFNARFJÖRÐUR

VERKTEIKNING  
 DEILITEIKNINGAR D10 - D13

REYKJAVÍK 2021-07-06

HANNAD HB    TEIKNAD HB    YFIRFARID JEJ

KVARÐI 1:5    BLAÐSTÆRÐ A1

HÖNNUNARSTJÓRI

**TEIKNISTOFA ARKITEKTA**  
 GYLFI GUDJONSSON  
 OG FELAGAR ehf.  
 arkitektar faf

VEGMÚLA 2    108 REYKJAVÍK    Sími 552 8740  
 KAUPANGI VÍÐ MYRARVEG 600 AKUREYRI    Sími 461 5508  
 NETFANG: teikna@teikna.is, johann@teikna.is    VEFANG: teikna.is