


Burðarvirki húss  
Steyptir veggir og plata yfir 1. hæð  
Grunnmynd mkv. 1:50

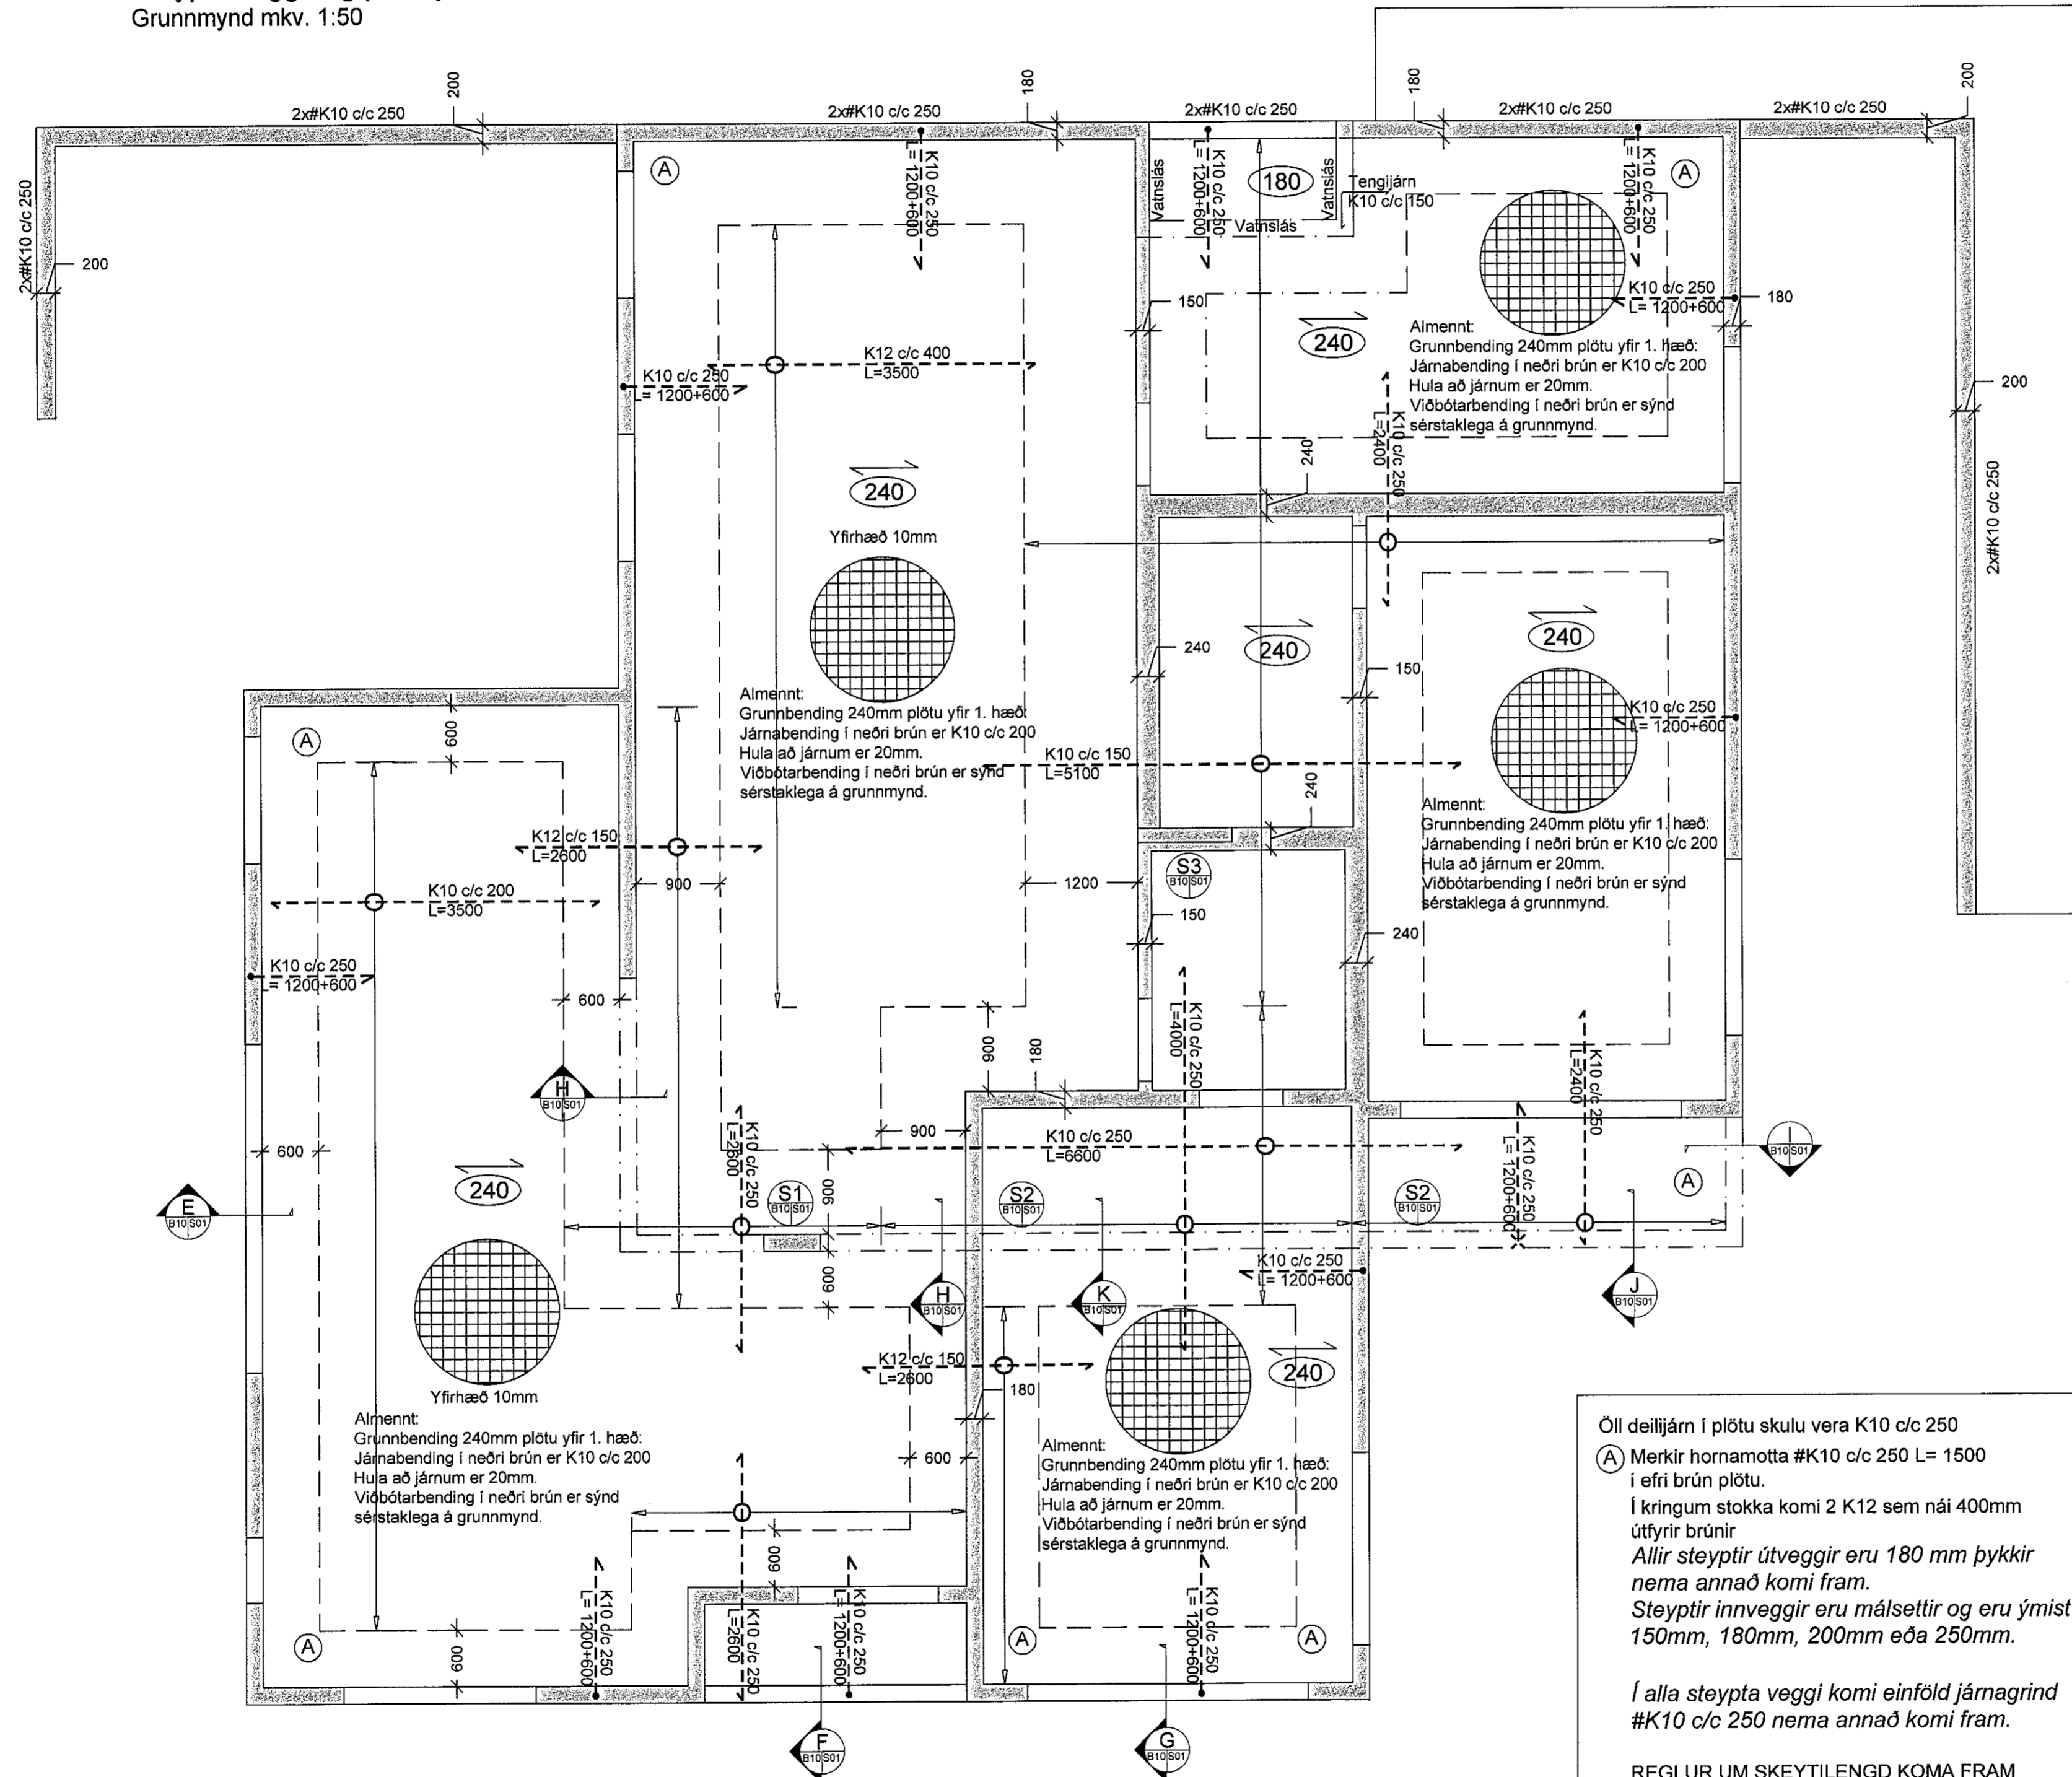

Öll deiltjárn í plötu skulu vera K10 c/c 250  
 (A) Merkir hornamotta #K10 c/c 250 L= 1500  
 í efri brún plötu.  
 Í kringum stokka komi 2 K12 sem ná 400mm  
 útfyrir brúnir  
 Allir steypir útveggir eru 180 mm þykkir  
 nema annað komi fram.  
 Steypir innveggir eru málsettir og eru ýmist  
 150mm, 180mm, 200mm eða 250mm.  
 Í alla steypa veggi komi einföld járngrind  
 #K10 c/c 250 nema annað komi fram.  
 REGLUR UM SKEYTILENGD KOMA FRAM  
 Á TEIKNINGU B00

Samþykkt þann  
 08. Júní 2021  
 Bygginguvaldinn í Hafnarvíði

ÚTGÁFUFERILL

NÚMÉR.	DAGS.	SKYRINGAR.	UNNIÐ.

DAGS. SAMBREM HÖNNUNUR  
 Sögur þar Sögur  
 Kt. 090982-3549 J.É.V.

EMIL ÞÓR GUÐMUNDSSON  
 FT F I

HAMRABORG 10  
 200 KÓPAVOGUR  
 GSM: 898 9517  
 NETFANG: emil@emil.is  
 www.emil.is  
 kt. 280456-3499

HEITI VERKS:

Glimmerskarð 1

HEITI TEIKNINGAR:

Burðarvirki 1. hæð  
 Steypir veggir og plata

MKV: 1:50	DAGS. 20.06.2021	VERK NR.	
TEIKNAR. EPG	YFIRFARIÐ EPG	SAMÞYKKT EPG	NR. TEIKNINGAR
DAGS UNDRISKR. 09/07/21	NAFN HÖNNUNAR EMIL ÞÓR GUÐMUNDSSON		B10
UNDRISKR.HÖNNUNAR EPLK	ÚTGÁFA		