Hefðbundinn frágangur kringum glugga nema annað komi fram

mkv. 1:20

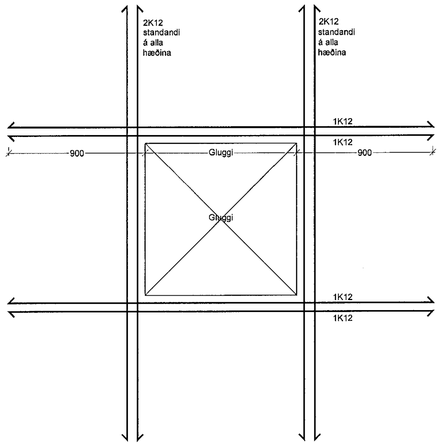

Hefðbundinn frágangur við veggenda nema annað komi fram

mkv. 1:20

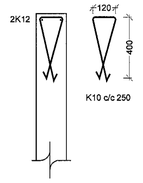

Hefðbundinn frágangur við vegghorn nema annað komi fram (tvöföld grind)

mkv. 1:20

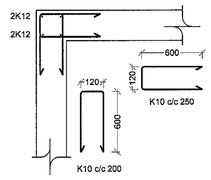

Hefðbundinn frágangur yfir hurðaropi nema annað komi fram

mkv. 1:20

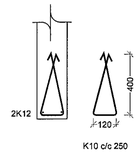

Hefðbundinn frágangur við vegghorn nema annað komi fram (einföld grind)

mkv. 1:20

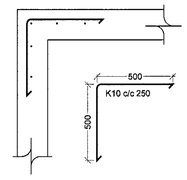

Hefðbundinn frágangur við samskeyti nema annað komi fram (einföld grind)

mkv. 1:20

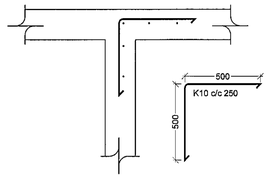

A Snið S01 B01 1:20

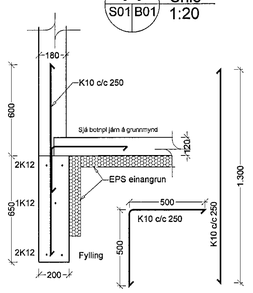

A* Snið S01 B01 1:20

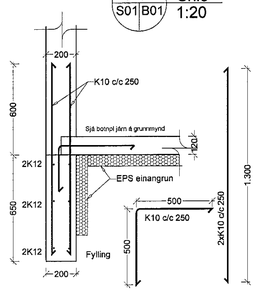

B Snið S01 B01 1:20

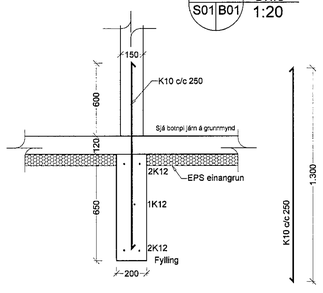

C Snið S01 B01 1:20

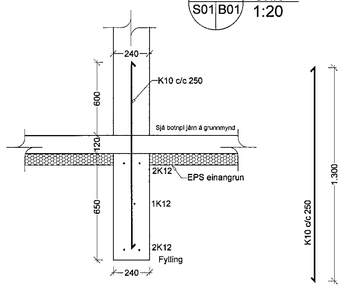

D Snið S01 B01 1:20

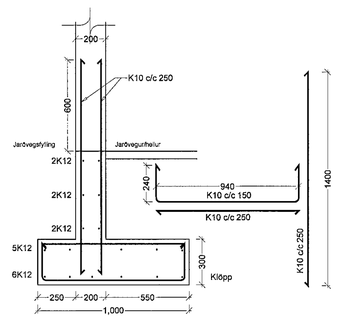

E Snið S01 B10 1:20

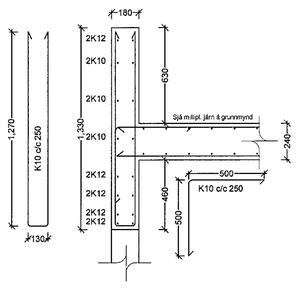

F Snið S01 B10 1:20

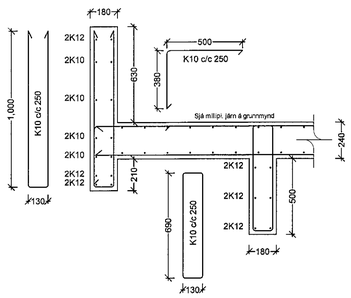

G Snið S01 B10 1:20

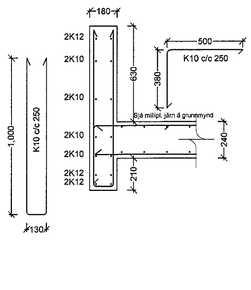

H Snið S01 B10 1:20

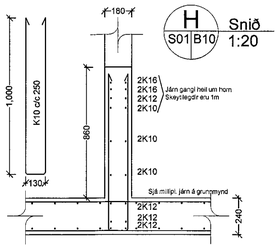

I Snið S01 B10 1:20

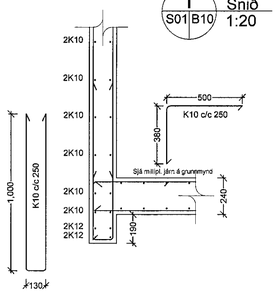

J Snið S01 B10 1:20

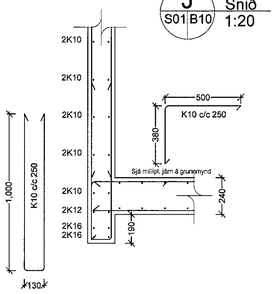

K Snið S01 B10 1:20

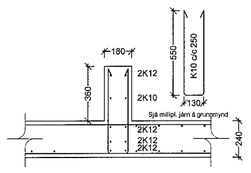

S1 Snið S01 B10 1:20

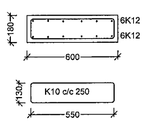

S2 Snið S01 B10 1:20

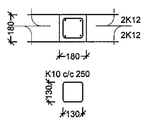

S2 Snið S01 B10 1:20

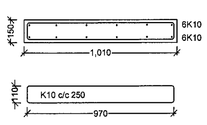

Samþykkt þann 08. júní 2021
Byggingafulltrúinn í Hafnarfirði

ÚTGÁFUFERILL

NÚMER.	DAGS.	SKÝRINGAR.	UNNIÐ.
A	07.07.2021	Bætt við sniðum	EÞG

DAGS. SAMRÆM.HÖNNUÐUR. Þórður Örn Jónsson Kt. 090982-3549 VEV

EMIL ÞÓR GUÐMUNDSSON FTFÍ
HAMRABORG 10
200 KÓPAVOGUR
GSM: 898 9517
NETFANG: emil@emil.is
www.emil.is
kt: 280456-3499

HEITI VERKS:

Glimmerskarð 1

HEITI TEIKNINGAR:

Burðarvirki húss
Sniðmyndir

MKV:	DAGS.	VERK NR	
1:50	24.04.2021		
TEIKNAÐ.	YFIRFARIÐ	SAMÞYKKT	NR. TEIKNINGAR
EÞG	EÞG	EÞG	S01
DAGS.UNDIRSKR. 07/07/21	NAFN HÖNNUÐAR EMIL ÞÓR GUÐMUNDSSON		
UNDIRSKR.HÖNNUÐAR			ÚTGÁFA A