

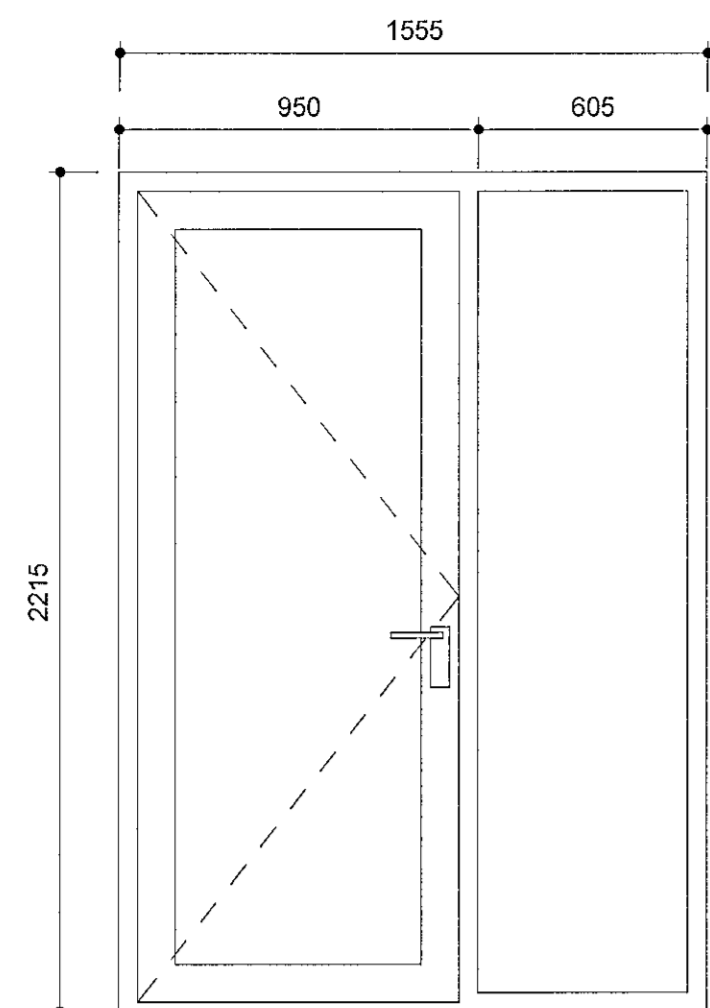



Sampykkt þann
 08. Júní 2021
 Byggingafulltrúnaður í Hafnarfirði

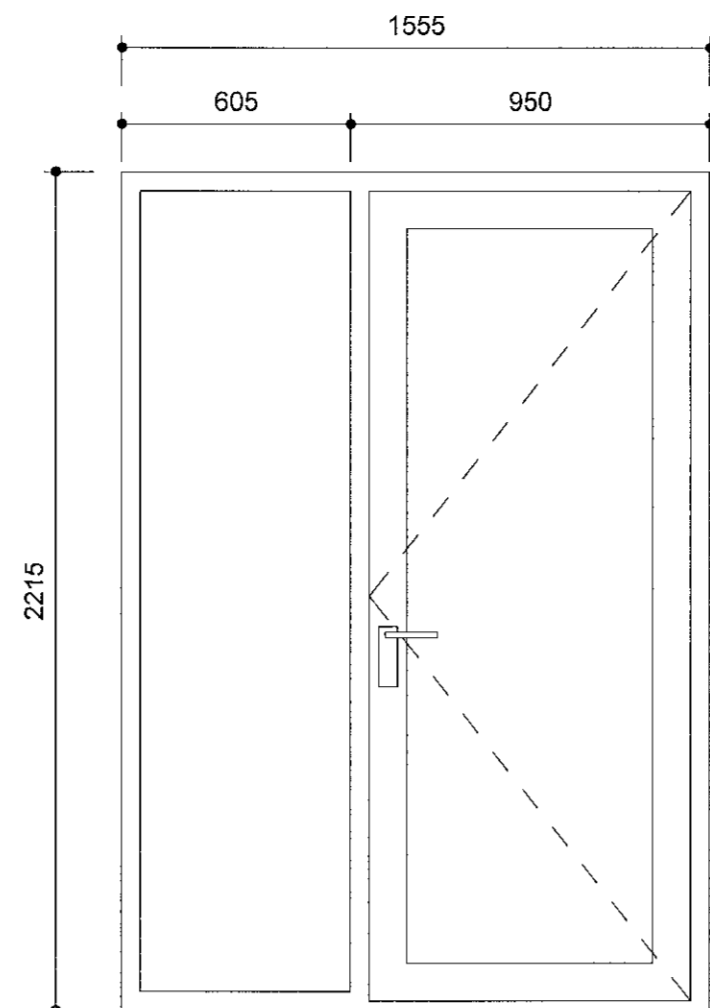

Á-01

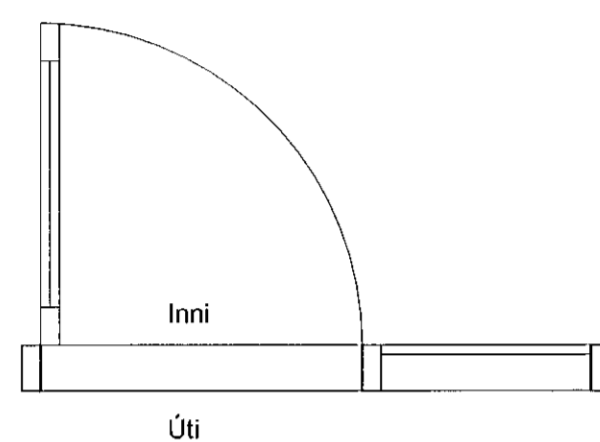

Á-02

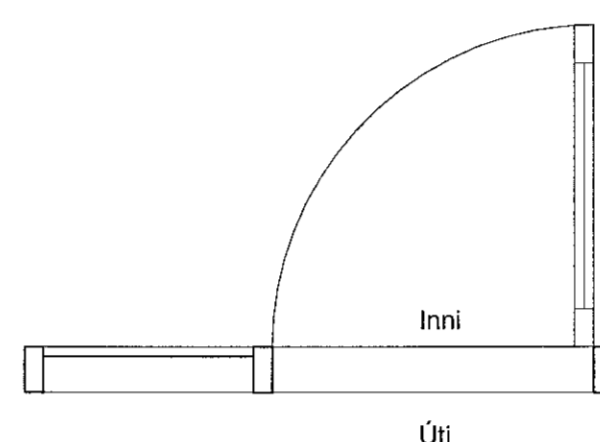

2 Úti Gluggar Ál						
Gluggaheiti	Magn	Opunarátt hurða	Hljóðkrafa	Glergerð	Pumpa	Lásakerfi
Á-01	2	H			Pumpa-Rafdrifin	??
Á-02	1	V			Pumpa-Rafdrifin	??

Grand total: 3 3

ATH:
 Uppgefin mál eru smíðamál á gluggum og hurðum. Gert er ráð fyrir 15mm fúgu við gluggakarma. Gert er ráð fyrir því að neðri brún botnstykkja hurða nemi við efri brún á fullfrágengnu gólf. Hurðapréskuldar mega ekki ná hærra en 25mm upp fyrir fullfrágengin gólf.

VERKTEIKNING GERD Á GRUNNI ADALUPPDRAETTA SEM SAMPYKKTIR VORU ÞANN: 28 APR 2021

BREYTINGAR



VERKJÓSTI
 Nónhamar 1-3, 221 Hafnarfj.
 Fjölbýlishús
 Verkeiðningar

VERK
 Ál útihurðir

MÁL: 1 : 20
 MÆKINGAD: ÁÁ
 YFIRFARID: ISC
 VERKNÖMUR: 753-16
 DAGS: 30.06.2021
 TEIKNAD: HI
 FL TEIKNINGANGMÉR: 04
 ÚTG: 2.04-10

SAM: Asgeir Jónsson ARKITEKTUR SAMARK KL.060161-5429

Öll árit og áfrtt teikningar, að hluta eða heild, eru það samþykki höfundar, skv. ákvæðum höfundalaga.