



Samþykkt þann
08. júlí 2021
 Byggingafulltrúgættir í Hafnarhöfði

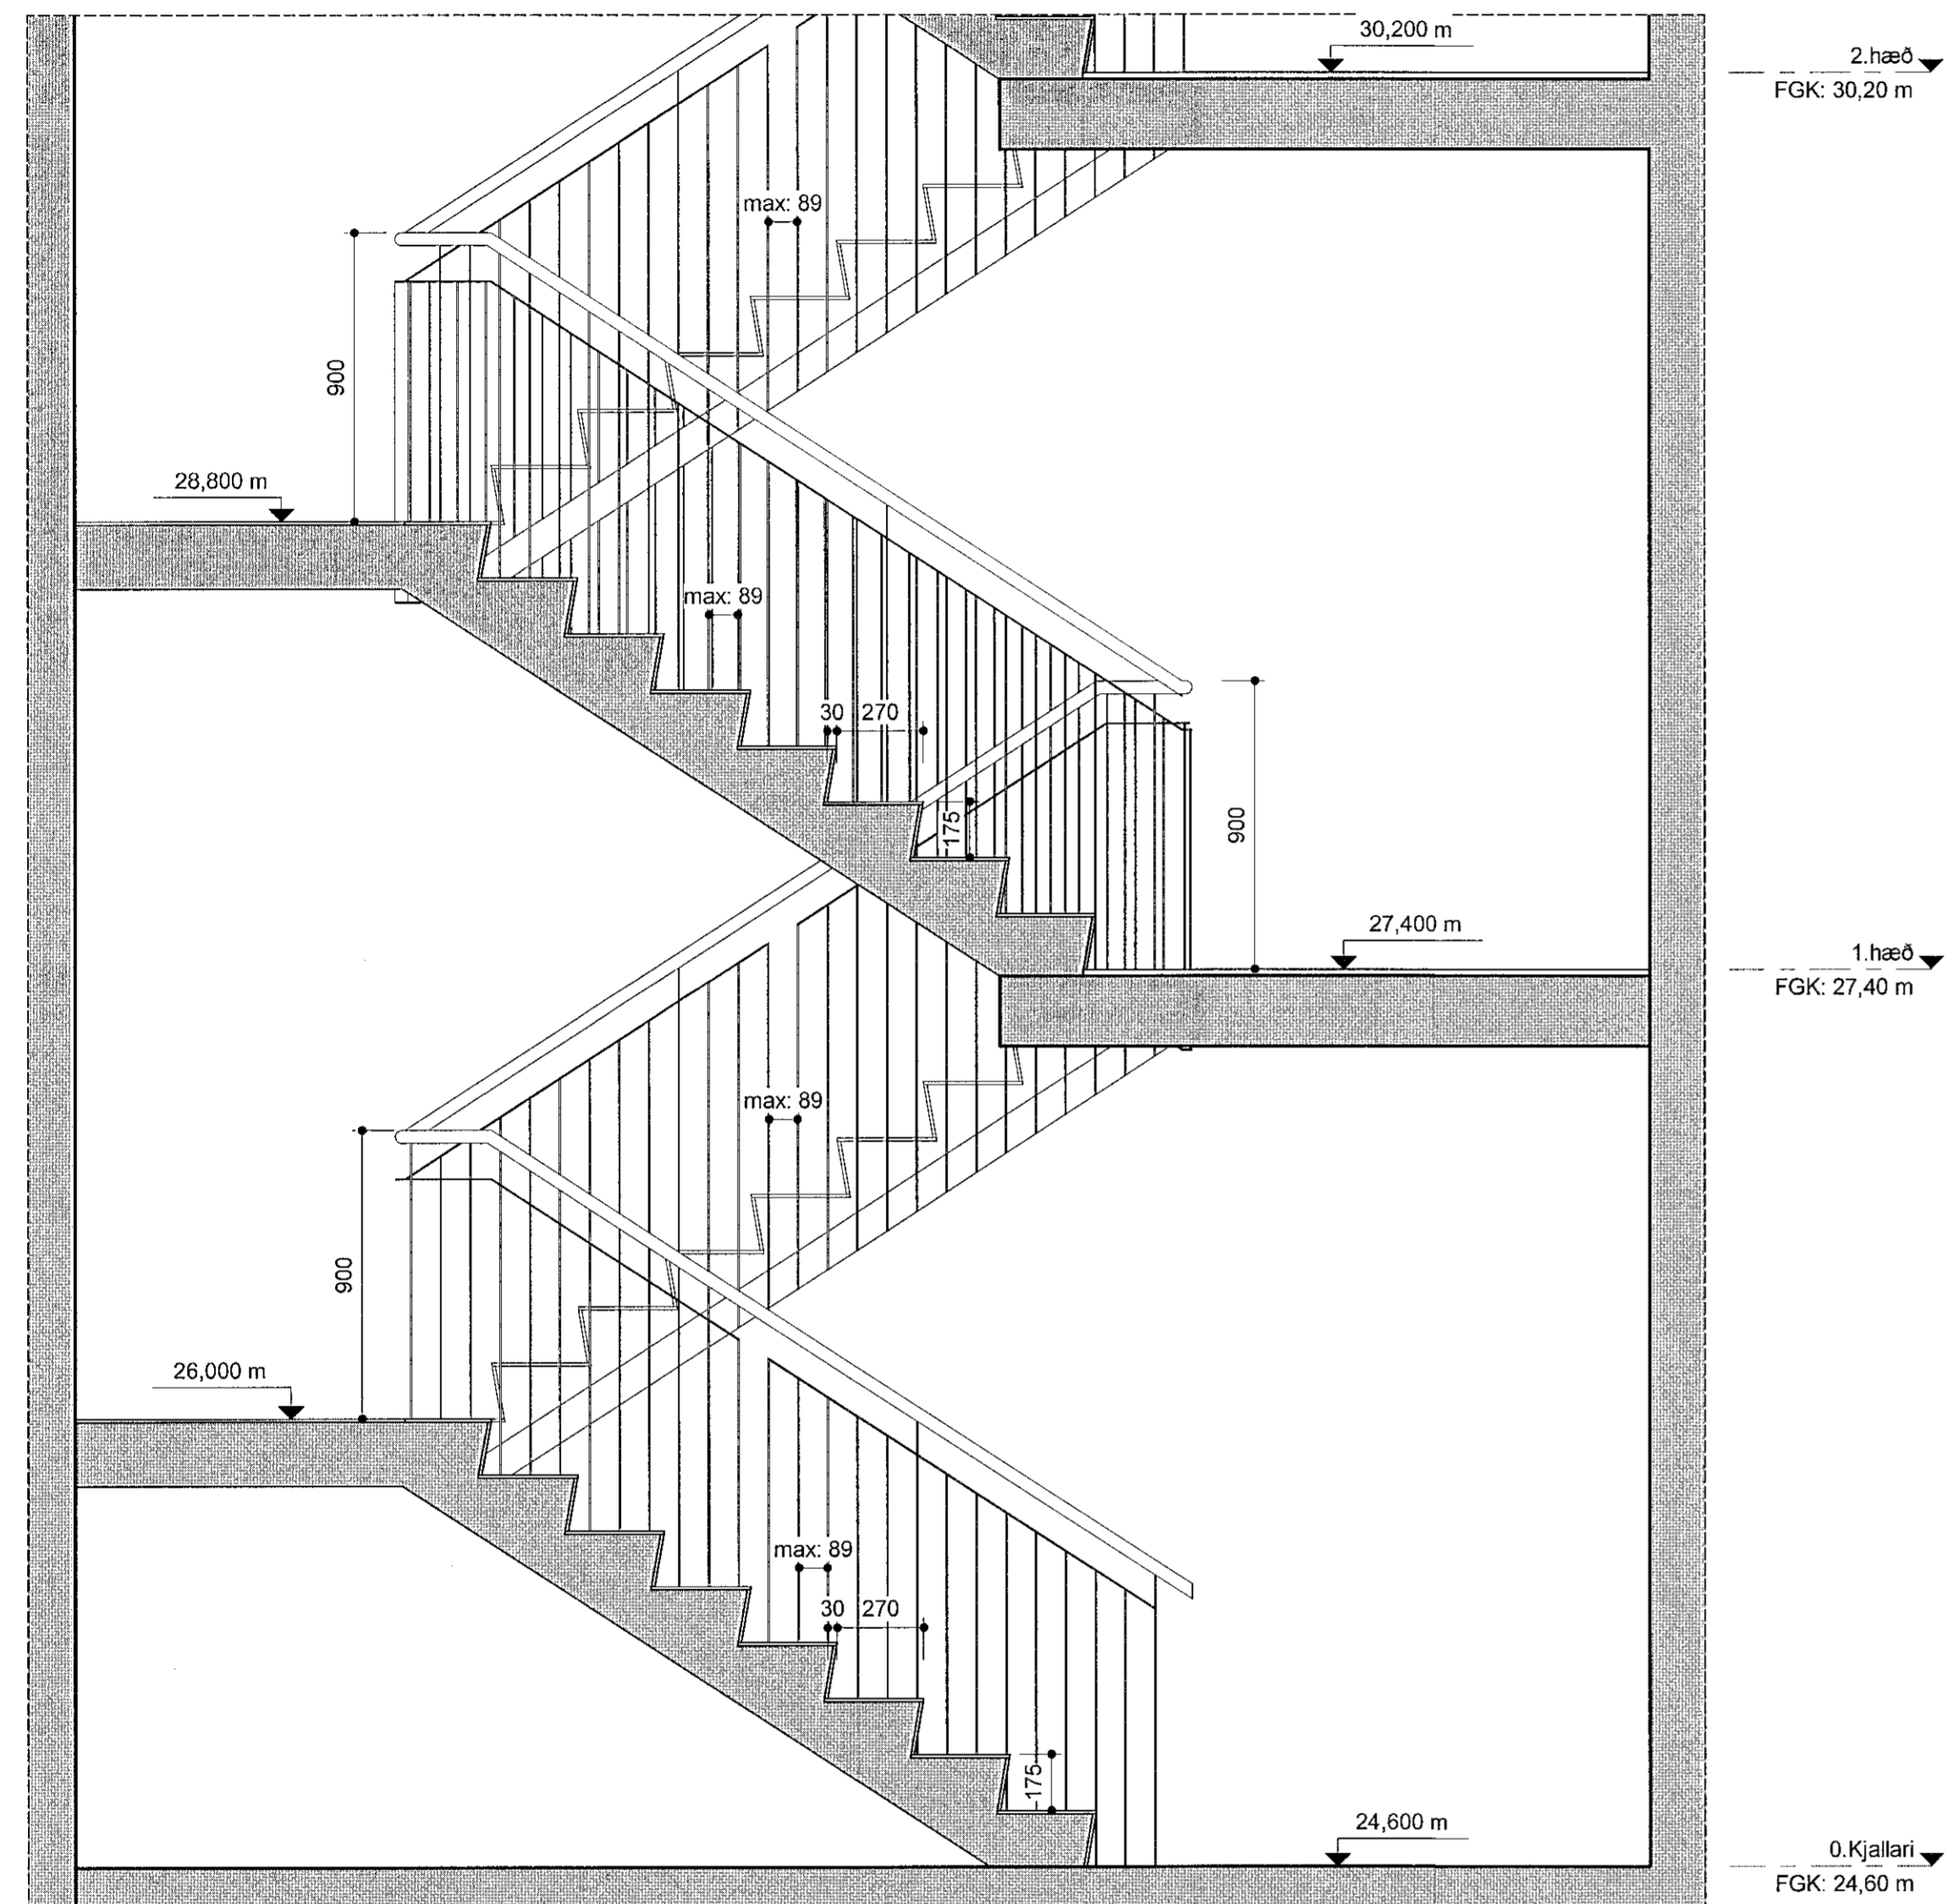

Stigi - Snið 1-1 - 1.hluti

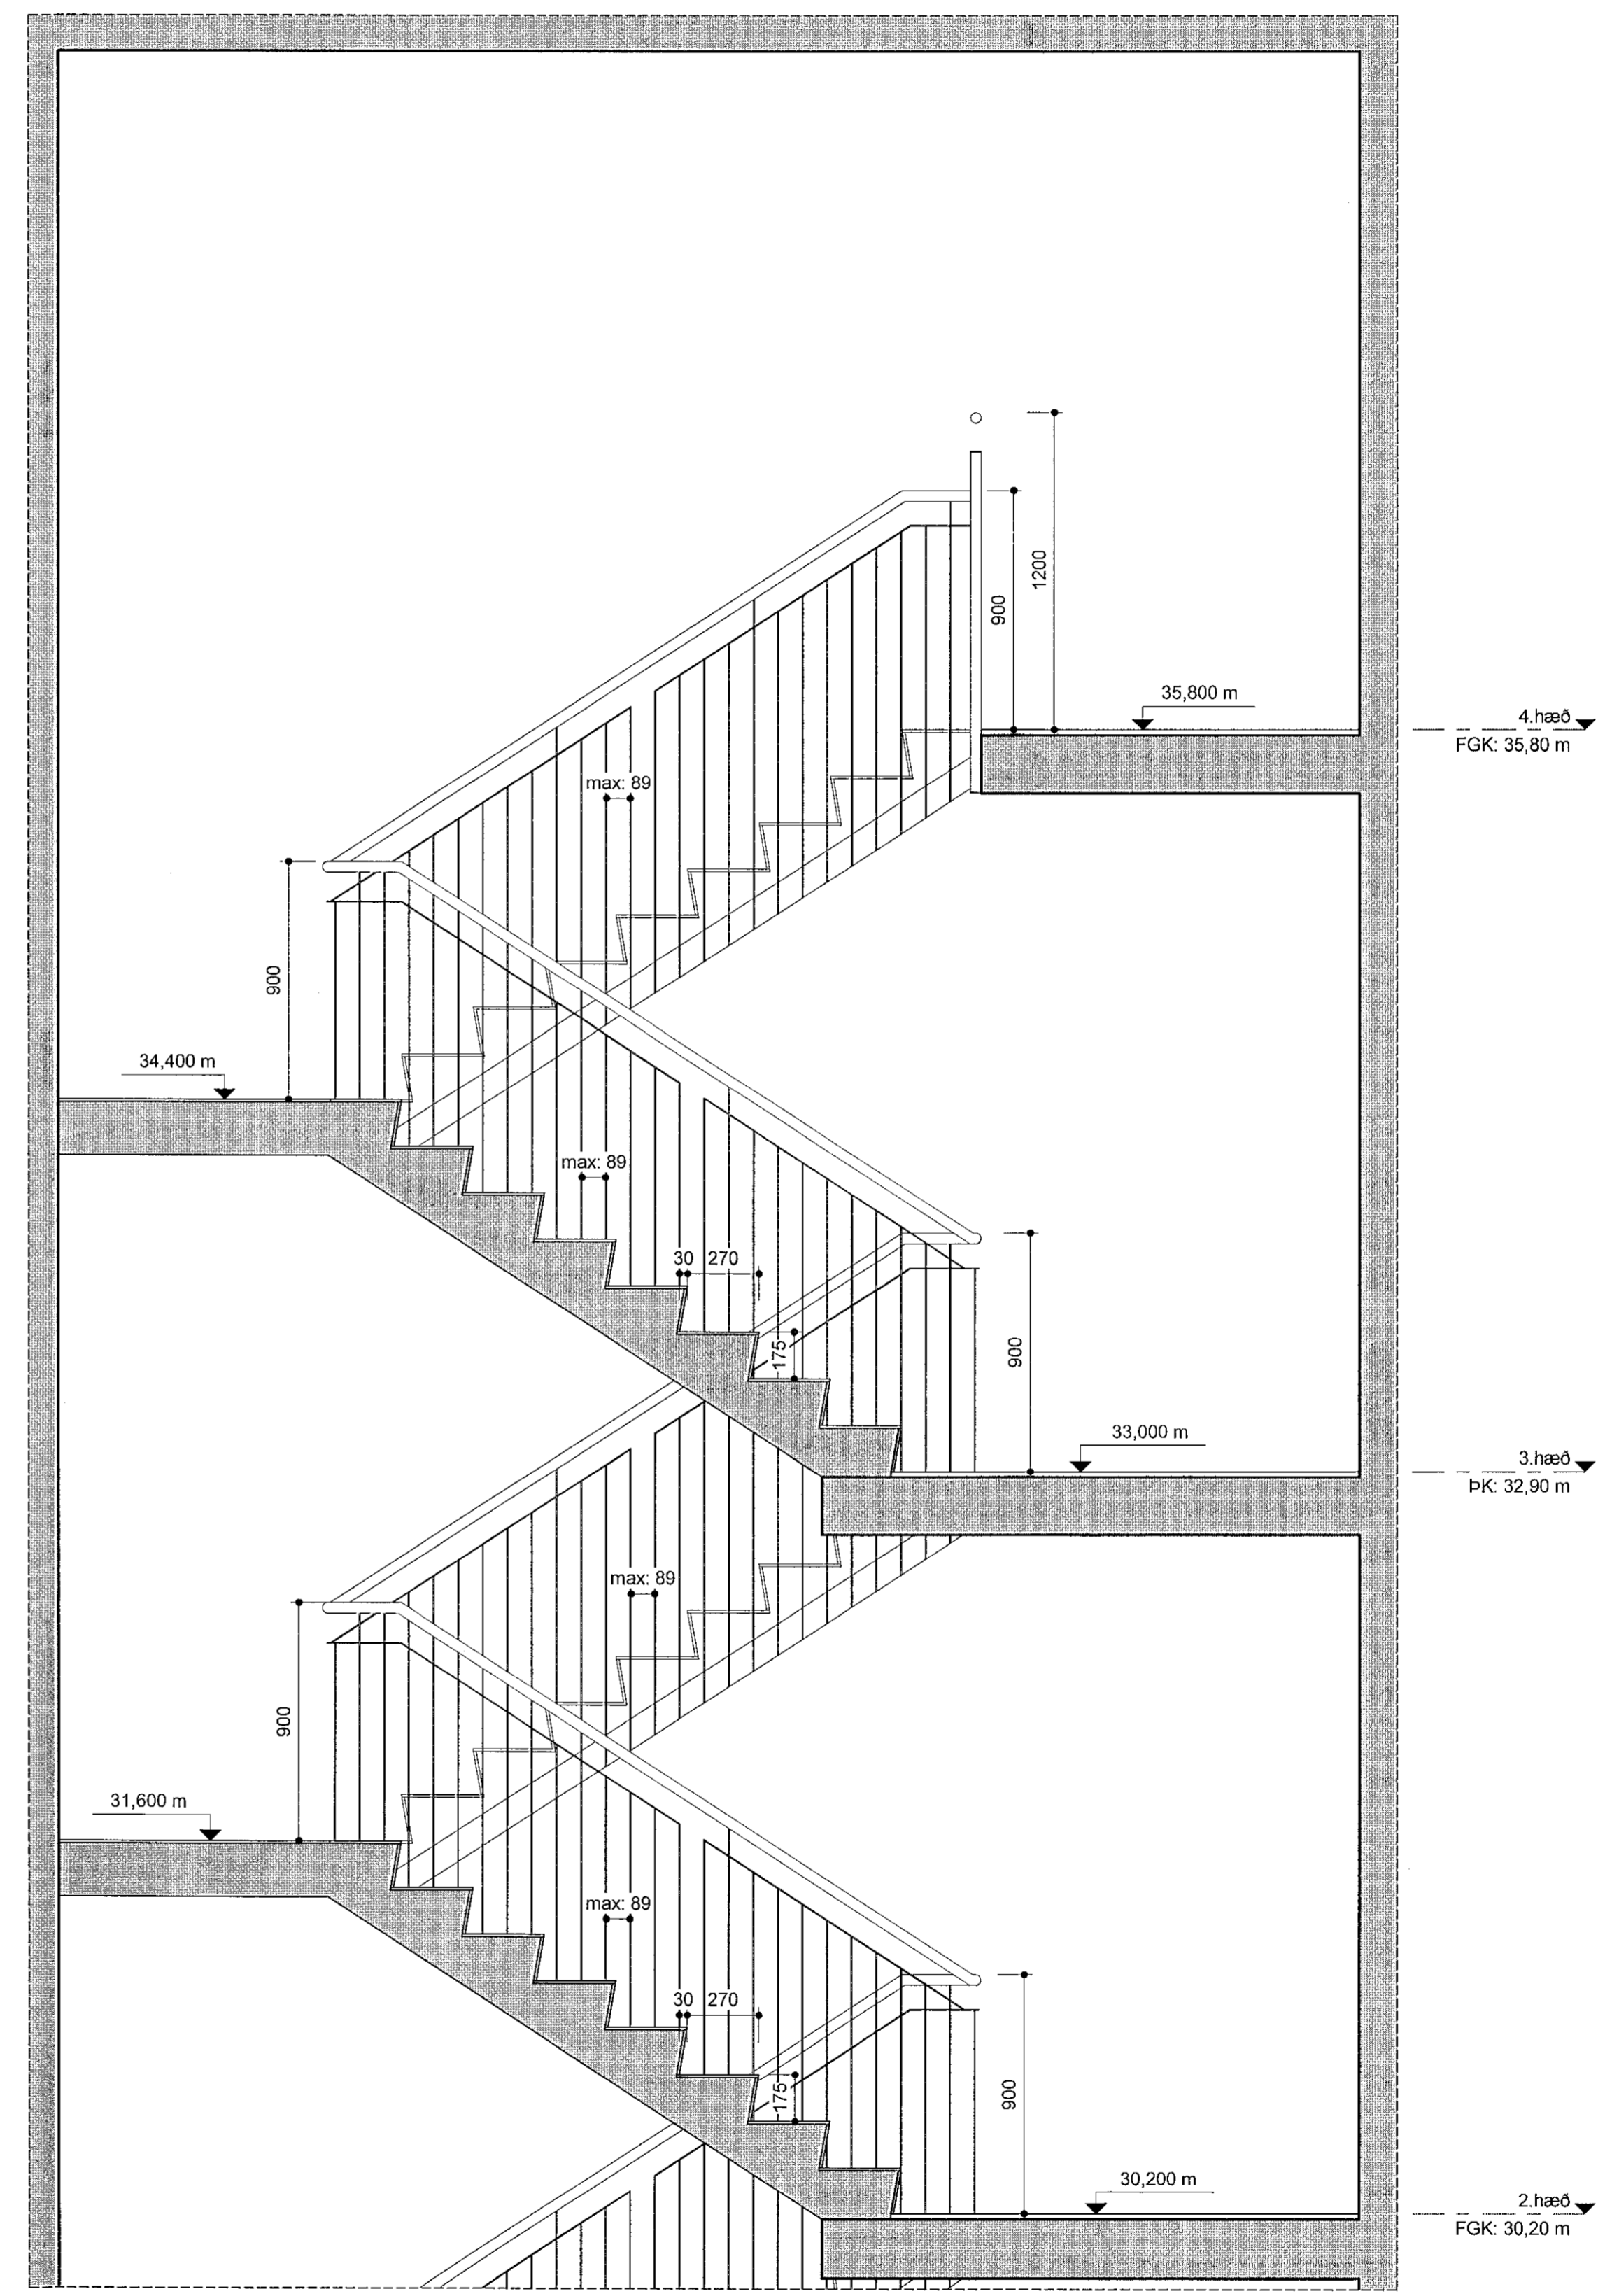

Stigi - Snið 1-1 - 2.hluti

Skýringar
 Öll mál eru ofan á fullfrágenginn gölfkóta.


Gert er ráð fyrir því að stígaflaup og millipallar séu forsteyptar einingar og að hægt sé að leggja gölfejni beint á einingarnar. Gert er ráð fyrir því að gölfejni á einingar hafi 10mm þykkt.

Uppstig: 175mm
 Framstig: 270mm
 Innskot: 30mm

Handrið eru úr galvaniseruðu stáli og handlisti úr ryðfríu stáli, þvermál 40mm. Reiknað er með að pílárar séu úr 4x40mm flatstáli. Pílárar eru sónir á Plötu úr flatstáli sem bollast á stígakjálka.

Öll mál skulu tekin á staðnum áður en smíði hefst.

VERKTEIKNING GERD Á GRUNNI AÐALUPPDRATTA SEM SAMÞYKKTIR VORU ÞANN:
28 APR 2021
 Ásgeir Ásgeirsson Kt. 060161-5429

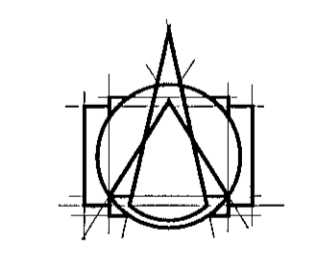

T.ark
 ARKITEKTAR
 HÁÍÚNI 2B - 105 REYKJAVÍK
 Sími: 540 5700
 t.ark@tark.is - www.tark.is

VERKNEITI:
Nónhamar 1-3, 221 Hafnarfj.
 Fjölbýlishús
 Verkteikningar

VERK
Stigi - Sneiðing 1-1

MÁL: 1 : 20
 HAFNARFJ.: AA
 VEFARFARID: ISC
 VERKNÖMUR: 753-16

DAGS: 30.06.2021
 TEKNAÐ: HI
 FL TEKNINGANÖMUR: 04
 ÖTÖ: 2.05-02

Ásgeir Ásgeirsson
 MAA SAMARK Kt. 060161-9429

Öll mál og afrit tekið á staðnum, að hluta eða heild, er það samþykki höfundar, skv. skvæðnum heimildarlögum.