



2.Hluti

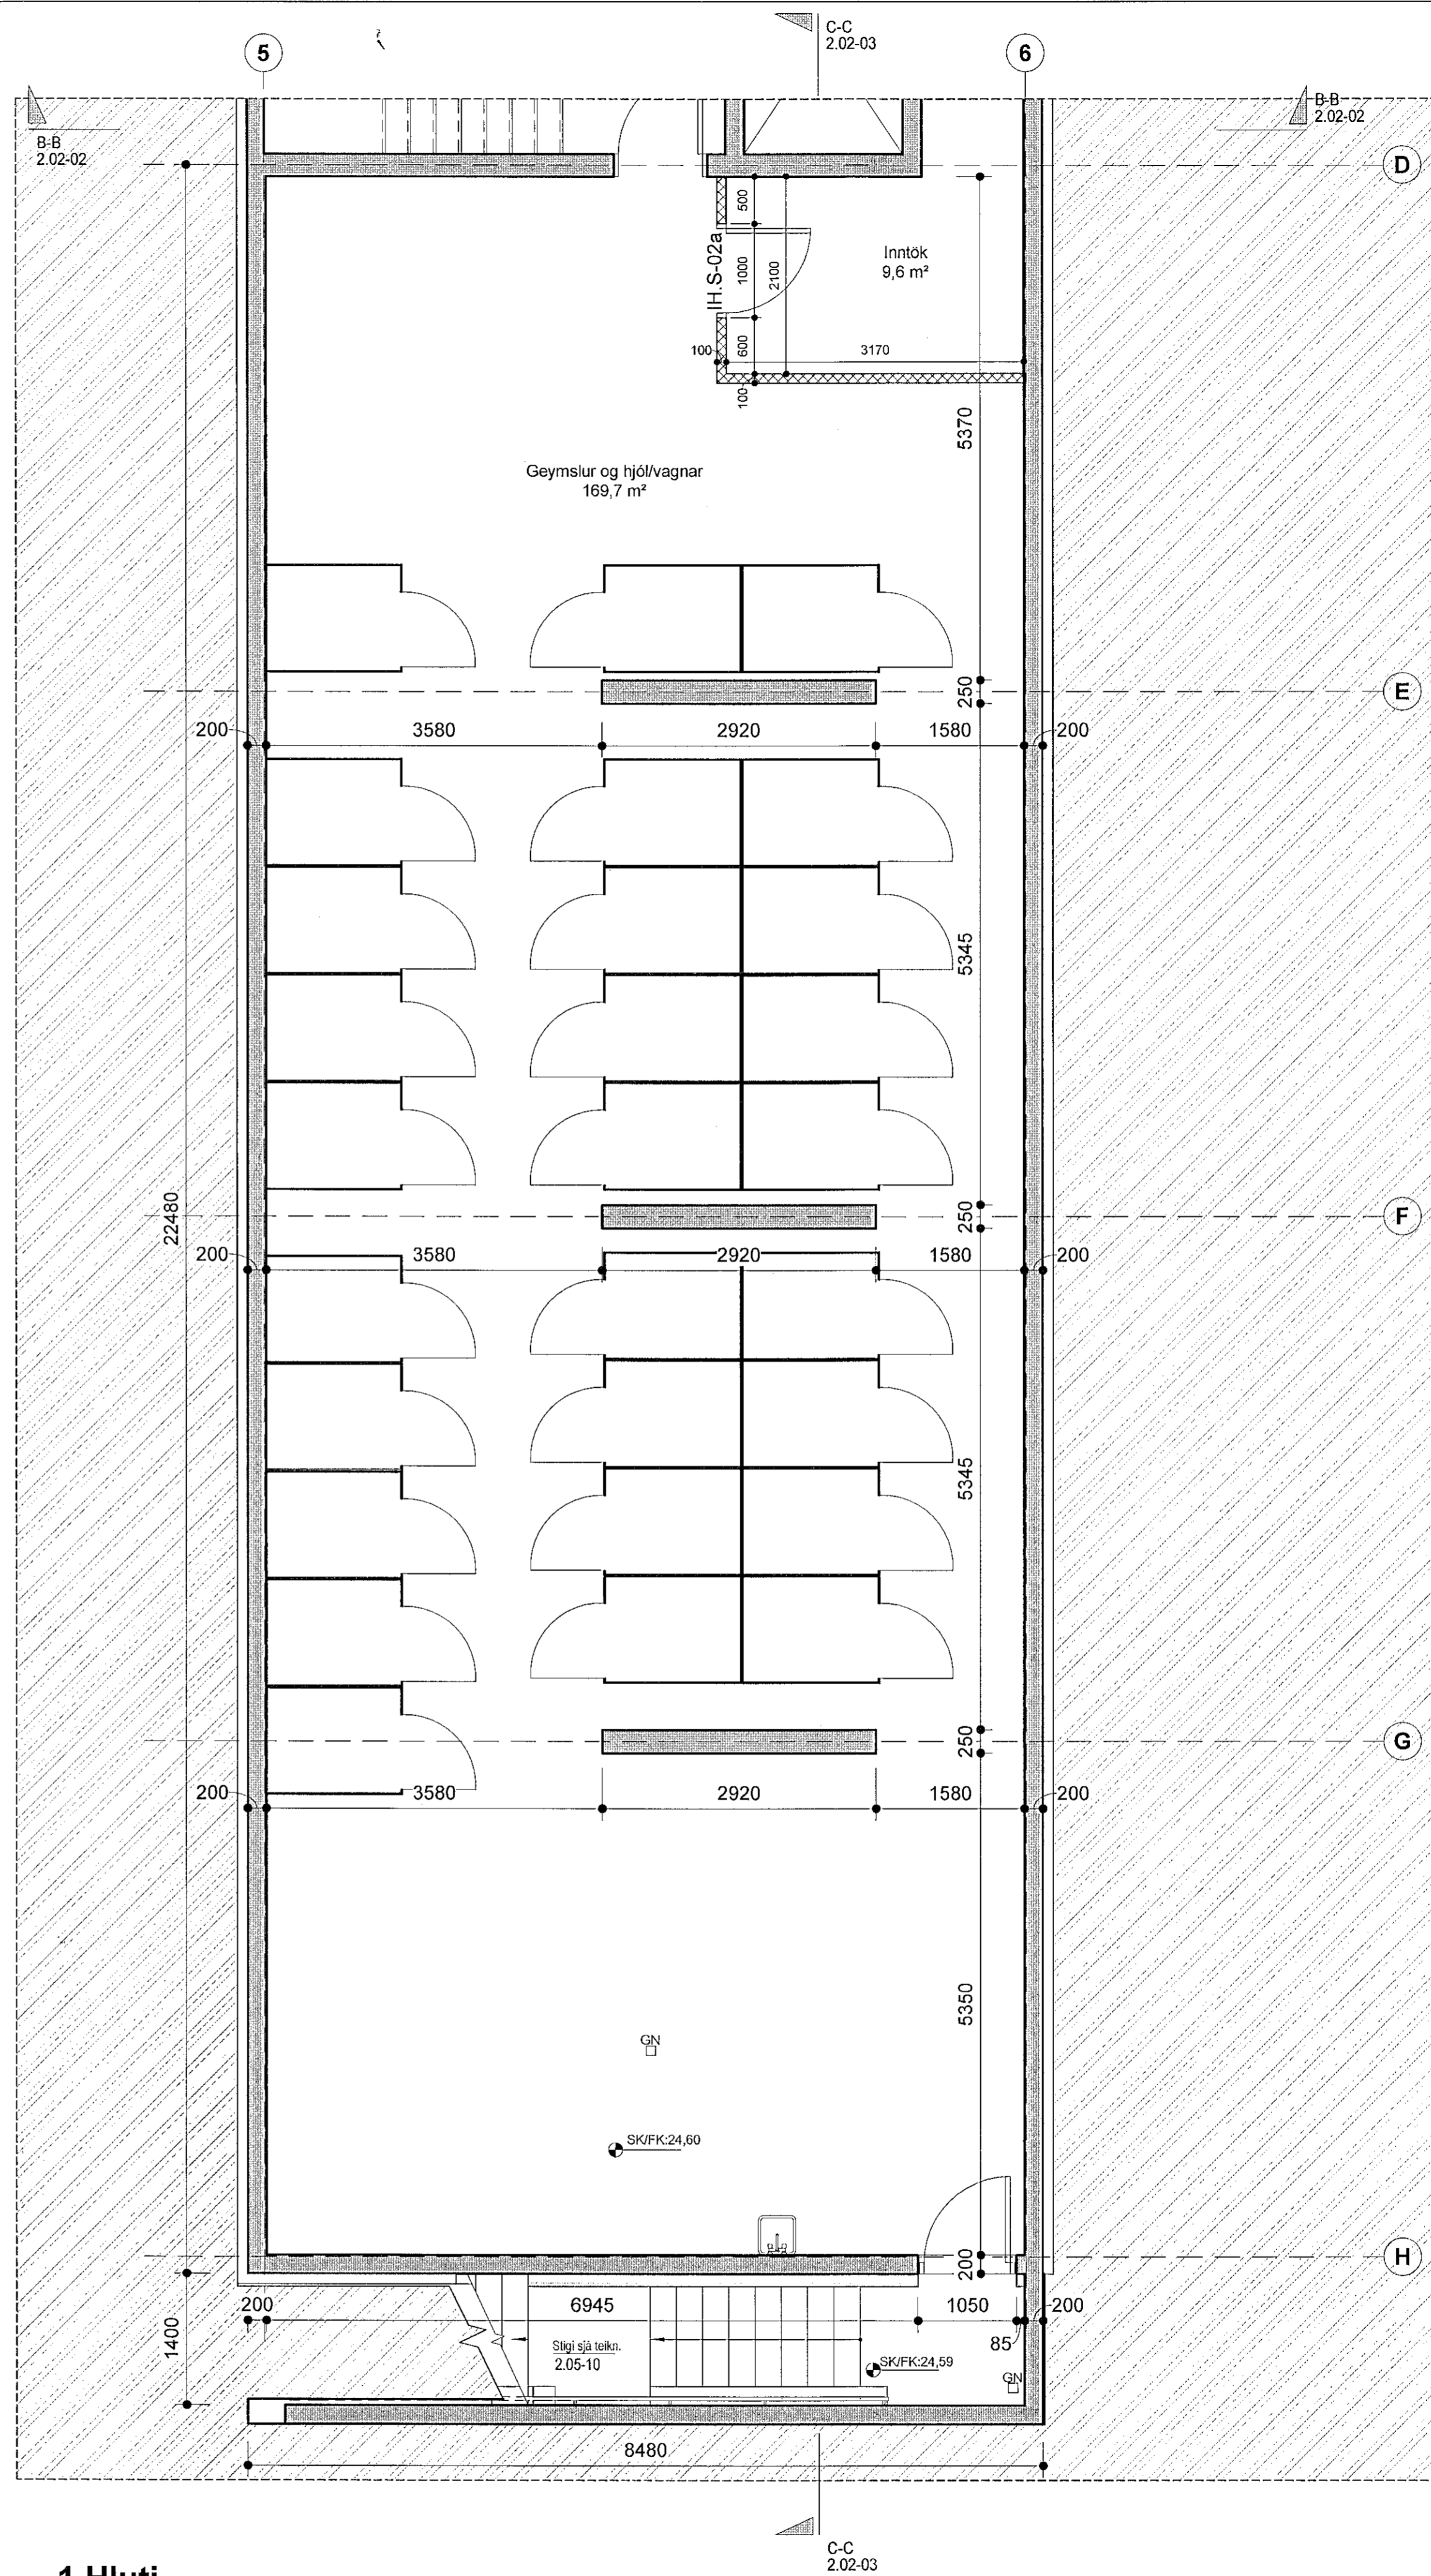

1.Hluti

Sampykkt þann
08. APR 2021
Byggingulfræðingur / Hafnarfjörður

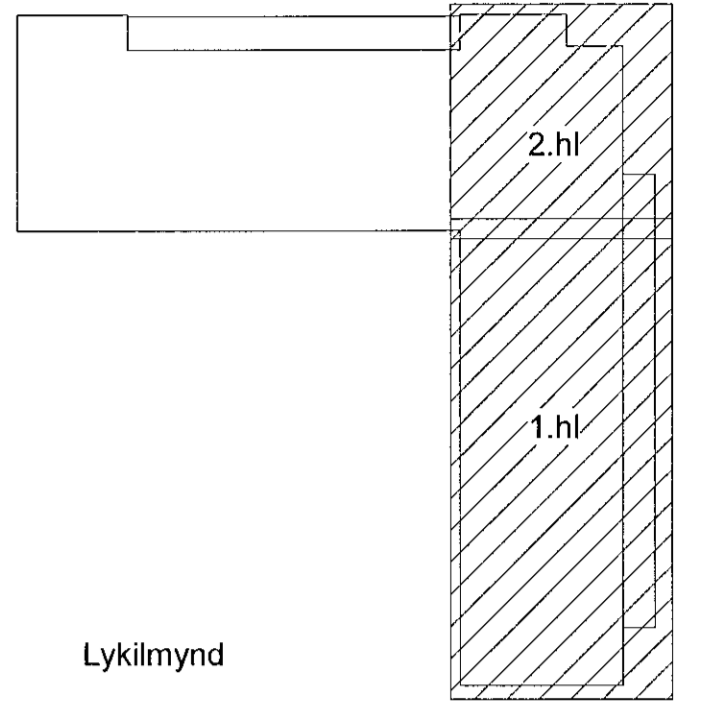


Lykilmynd

Skýringar:
HU: XX,XX - Kóti á steypu undir byggingarhluta
HY: XX,XX - Kóti á steypu yfir byggingarhluta
X
Málsetning í steypa byggingarhluta
x
Málsetning í létta byggingarhluta
FK: XX,XX - Kóti ofan á fullfrágengið gólf
SK: XX,XX - Kóti ofan á steyppt yfirborð

VERKTEIKNING GERD Á
GRUNNI ADALUPPDRATTA
SEM SAMPYKKTIR VORU ÞANN:
28 APR 2021
Ásgelr Ásgelsson - kt. 060161-5429

BREYTINGAR

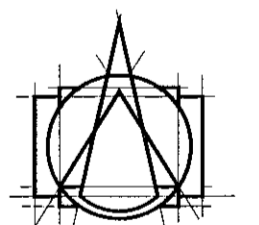

T.ark
ARKITEKTAR
HÁFÚNI 2b - 105 REYKJAVÍK
Sími: 540 5700
tark@tark.is - www.tark.is

VERKEIÐI
Nónhamar 1-3, 221 Hafnarfj.
Fjölbýlishúsið
Verkteikningar

VERK
Grunnmynd kjallari - 1. og 2.Hluti

MÁL: 1 : 50
HANNAB: AA
YFIRFARIB: ISC
VERKNÖMUR: 753-16
DAGS: 30.06.2021
TEIKNAB: HI
FL: TEIKNINGANÖMUR: 010
04 2.01-01

Ásgelr Ásgelsson
SAMMÁLFA SAMARK KL.060161-5429