



2.Hluti

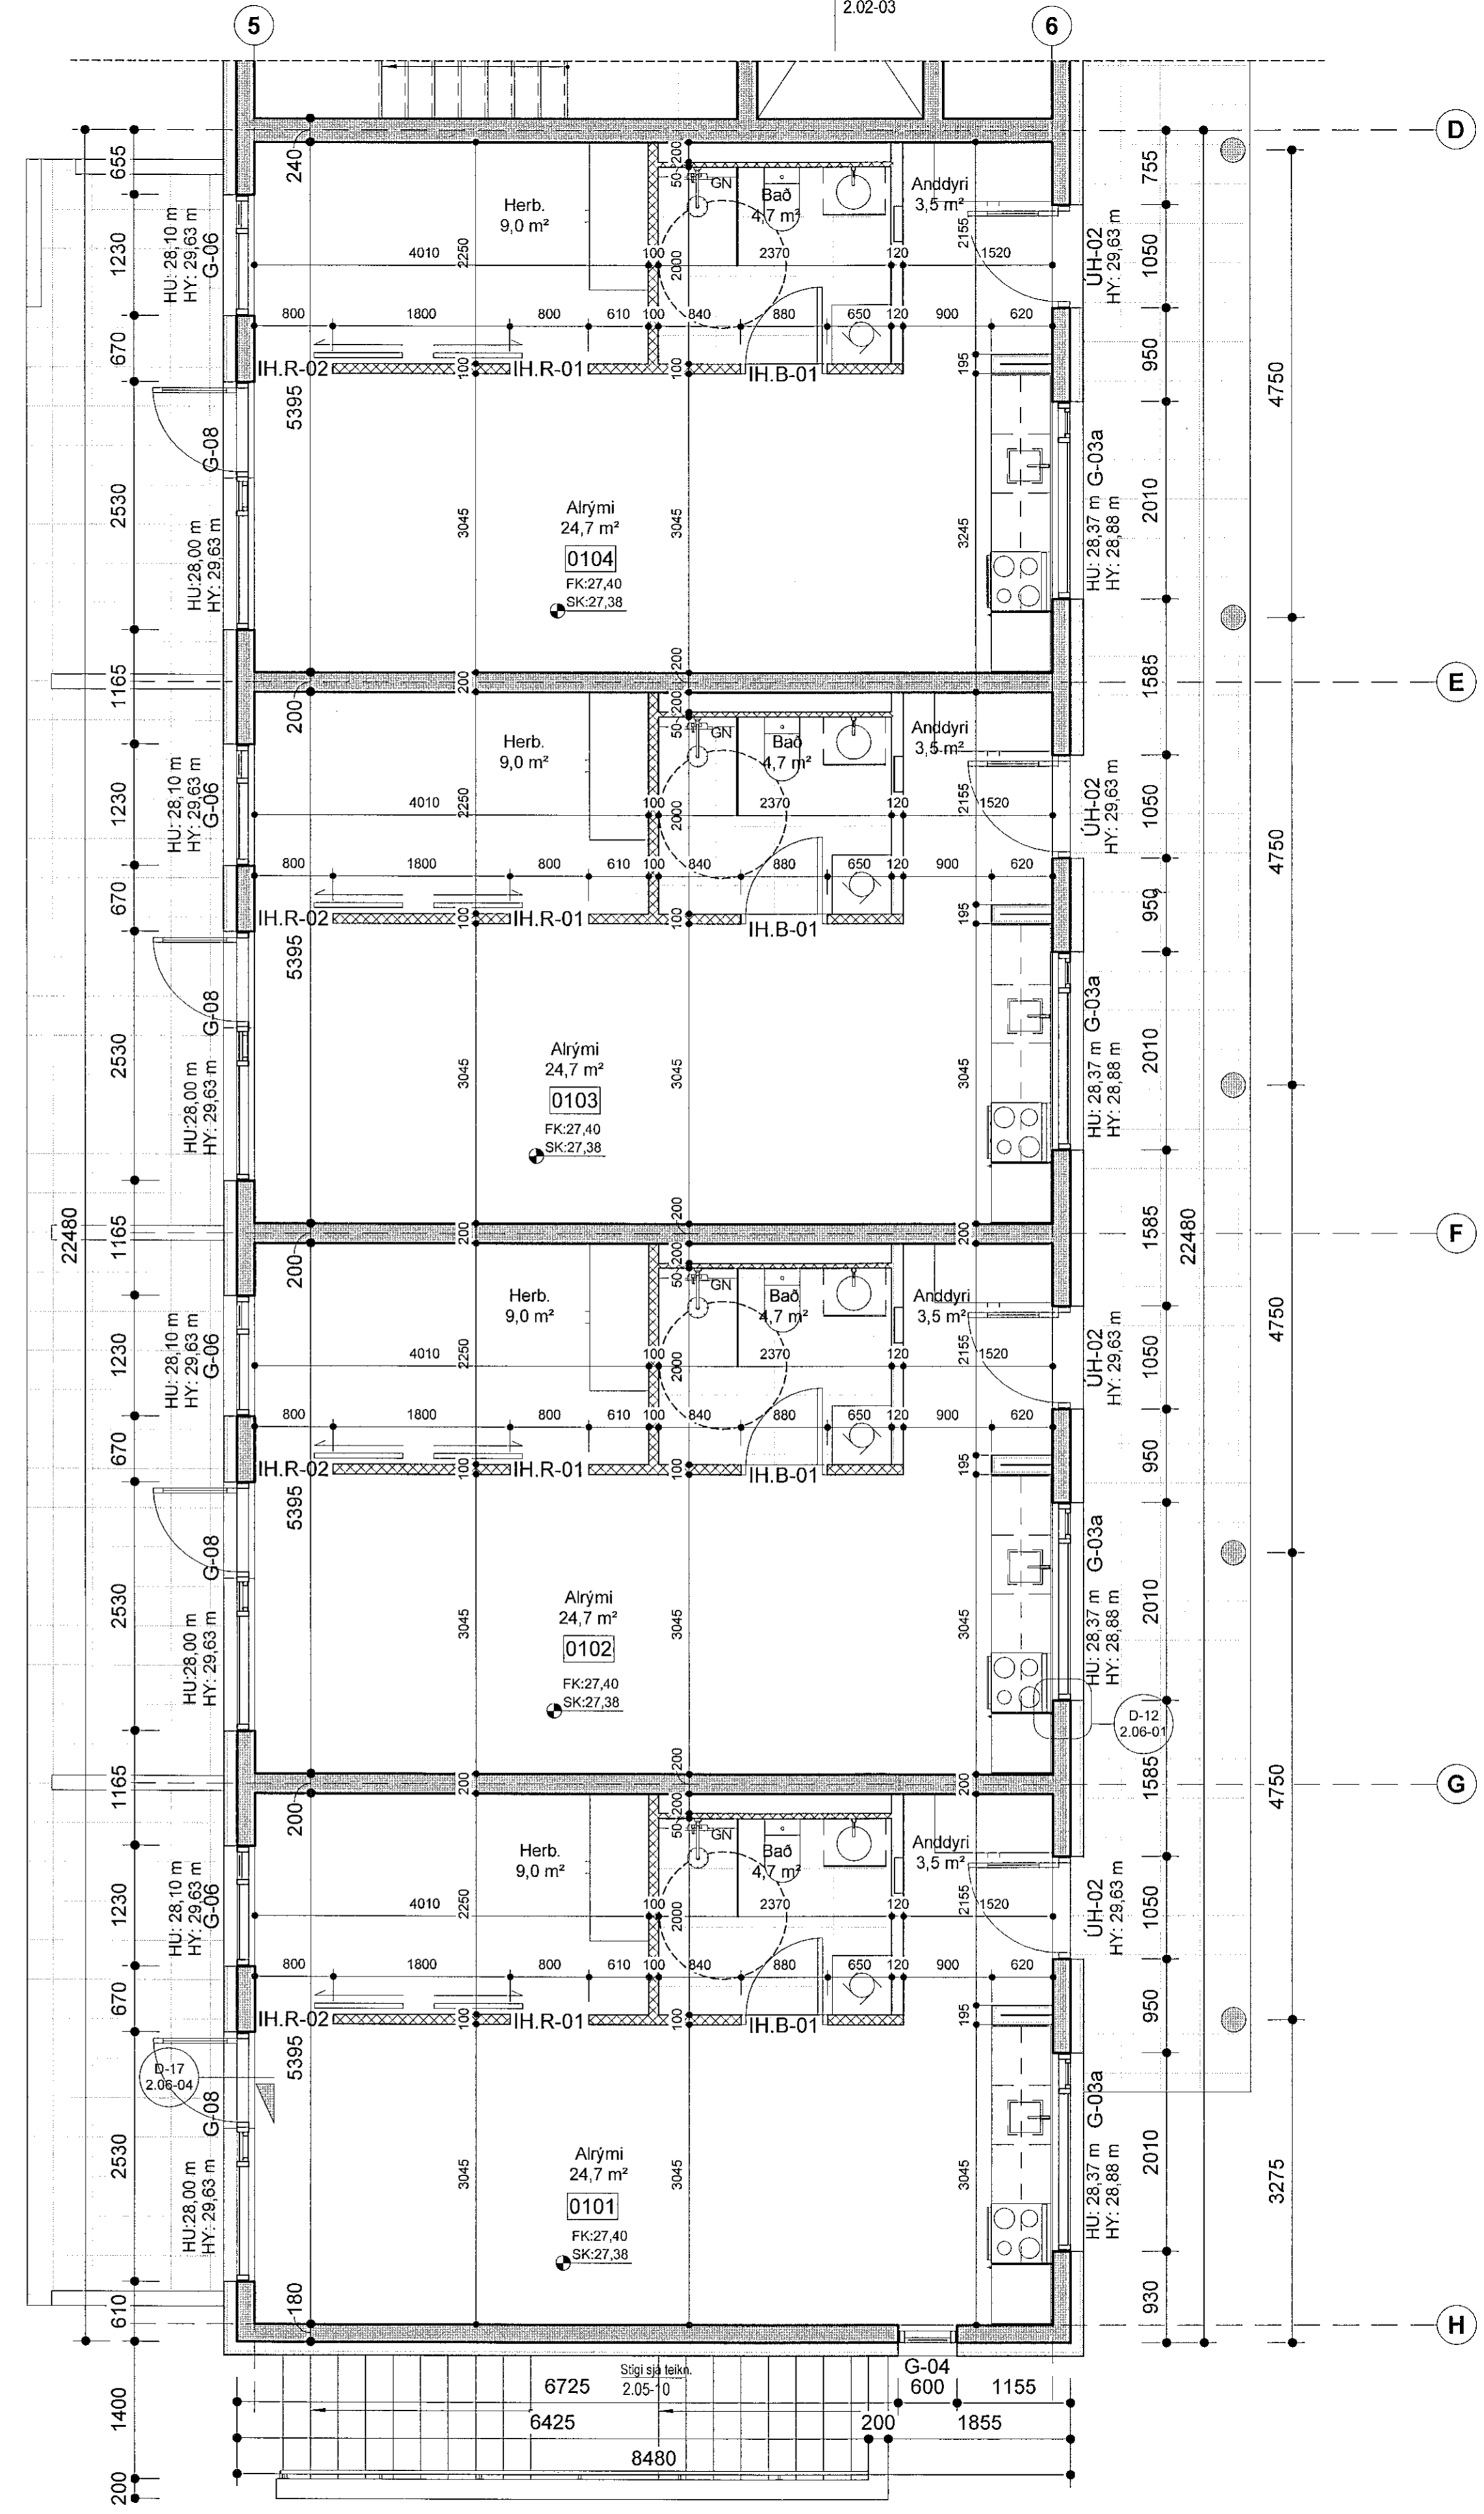

1.Hluti

Samþykkt þann
08. APR 2021
Byggingullitun / Hafnarfjörður

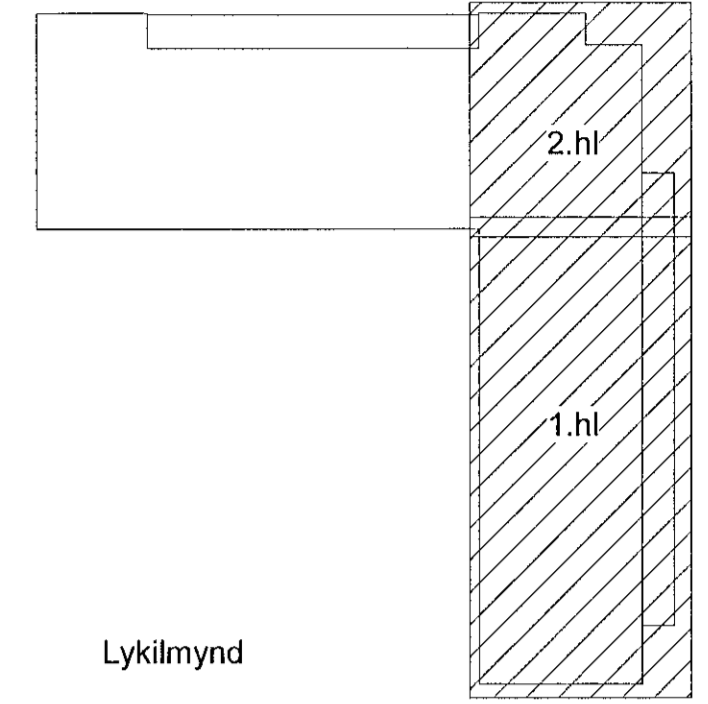

Lykilmynd

Skýringar:
 HU: XX,XX - Kóti á sleypu undir byggingarluta
 HY: XX,XX - Kóti á sleypu yfir byggingarluta
 X — Málsetning í steyptra byggingarluta
 x — Málsetning í léttu byggingarluta
 FK: XX,XX - Kóti ofan á fullfrágengi gölf
 SK: XX,XX - Kóti ofan á steyptra yfirborð

VERKTEIKNING GERD Á
GRUNNI ADALUPPDRATTA
SEM SAMÞYKKTIR VORU ÞANN:
 8 APR 2021
 Ágúst Asgeirsson • kt. 060161-5429

BREYTINGAR

T.ark
 ARKITEKTAR
 HÁTÚNI 2b - 105 REYKJAVÍK
 Sími: 540 5700
 tark@tark.is • www.tark.is

VERKHETI
Nónhamar 1-3, 221 Hafnarfj.
Fjölbylishús
 Verkeiðningar
 VERK
Grunnmynd 1.hæð -1.og 2.Hluti

MÁL: 1 : 50
 HANNAÐ: ÁÁ
 YFIRFARIR: ISC
 VERKNÖMUR: 753-16
 DÆSI: 30.06.2021
 TEIKNAR: HI
 FL. FEIKNINGARÖMUR: 04 2.01-11
 GTC
 SAMM. Ágúst Asgeirsson Ágúst MAA SAMMÁRK kt. 060161-5429

Öll árit og áfrtt tekið er á þessum tekið, er hafa samþykkið höfundar, skv. ákvæðum höfundslaga.