



2.Hluti

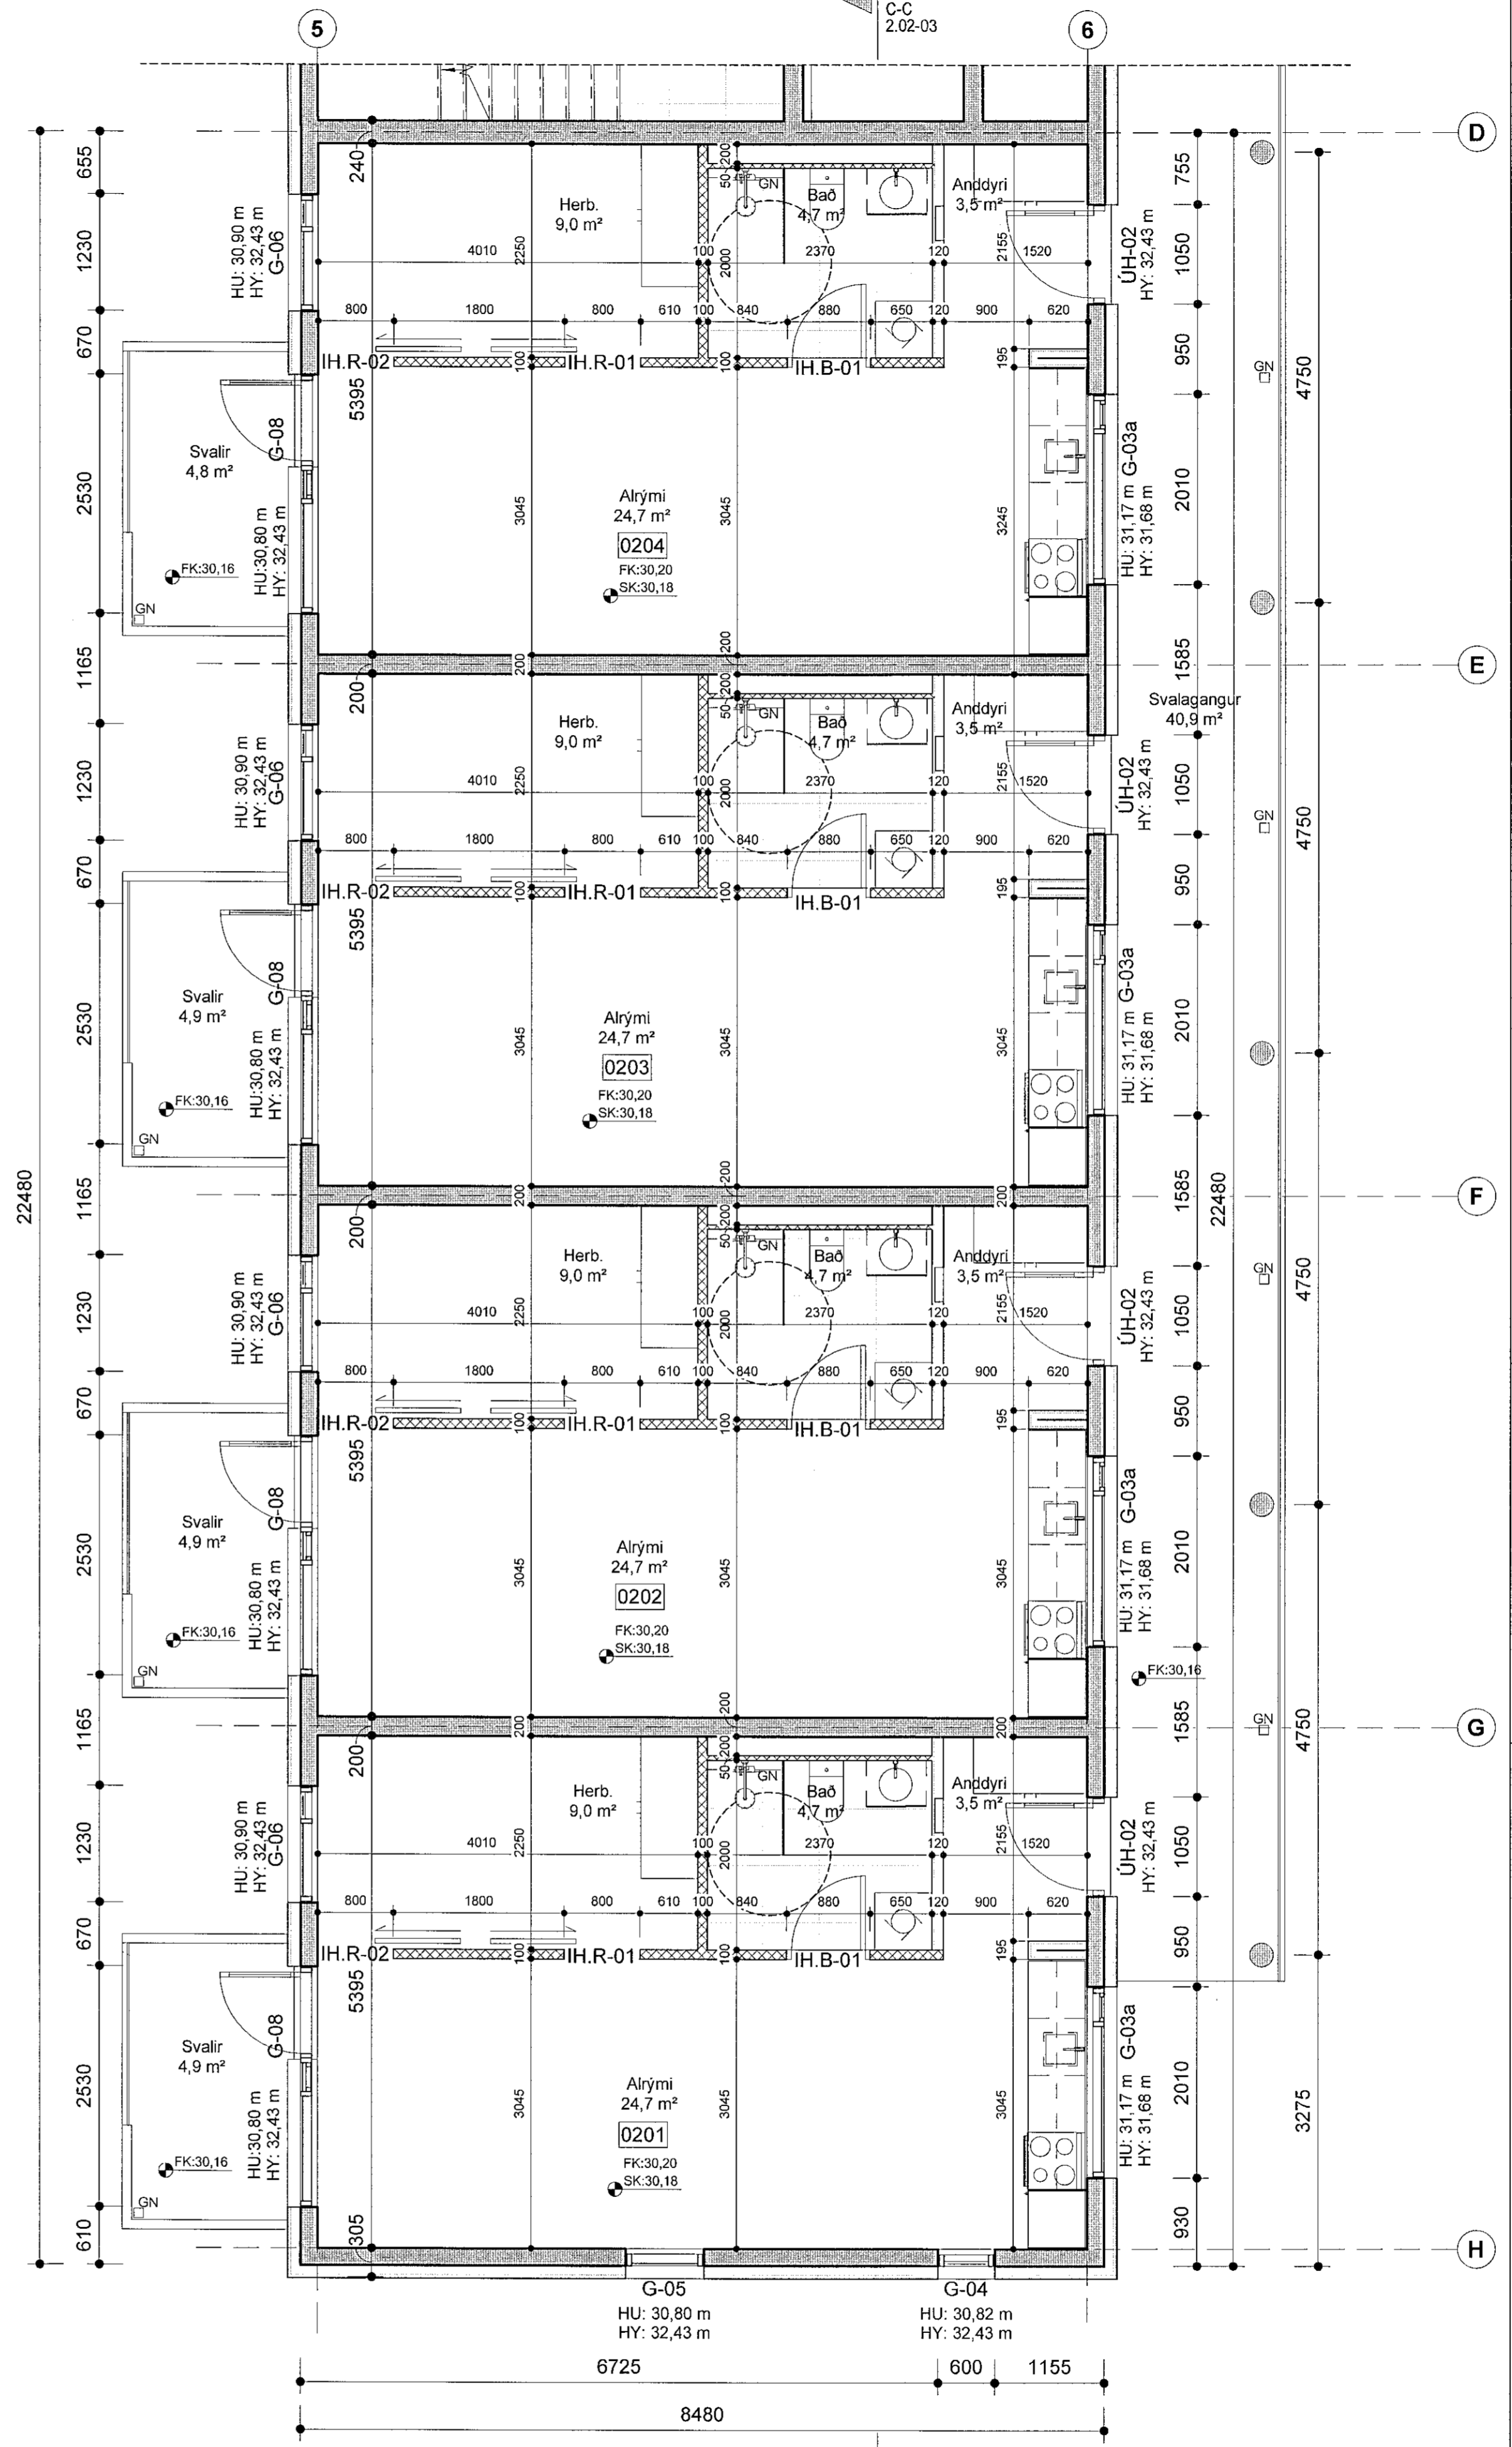

1.Hluti

Sampykkt þann
08. Júlí 2021
Bygginguvaldandi / Hafnarfirði

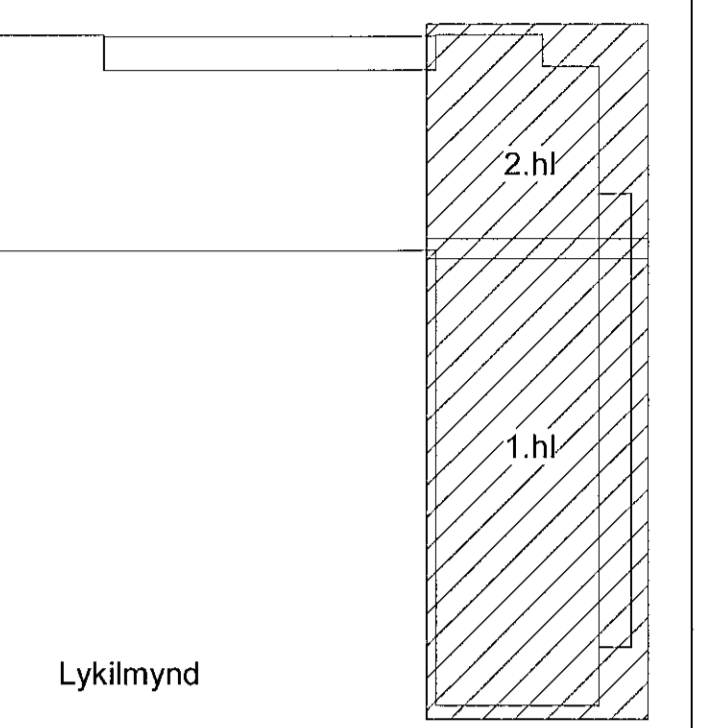

Lykilmynd

Skýringar:
 HU: XX,XX - Kóti á steypu undir byggingarhluta
 HY: XX,XX - Kóti á steypu yfir byggingarhluta
 X — Málsetning í steypa byggingarhluta
 x — Málsetning í léttu byggingarhluta
 FK: XX,XX - Kóti ofan á fullfrágengið gólf
 SK: XX,XX - Kóti ofan á steypyt yfirborð

VERKTEIKNING GERD Á GRUNNI ADALUPPDRATTA SEM SAMPYKKTIR VORU ÞANNI:
 28 APR 2021
 Asgeir Asgeirsson • kt. 060161-5429



VERKJEIÐI
 Nónhamar 1-3, 221 Hafnarfj.
 Fjölbýlishús
 Verkteikningar

VERK
 Grunnmynd 2.hæð - 1.og 2.Hluti

MÁL: 1 : 50
 HANNAÐ: ÁÁ
 YFIRFARIÐ: ISC
 VERKNÖMUR: 753-16

ÞAKS.: 30.06.2021
 TEIKNAD: HI
 FL. TEIKNINGANÖMUR: 010

04 2.01-21

ASGEIR ASGEIRSSON / ASGEIR ASGEIRSSON

Öll rétt og áframt teikninga, að hluta eða heild, er háð samþykki forlunda, skv. ákvæðum tekiðalaga.